


N° 212

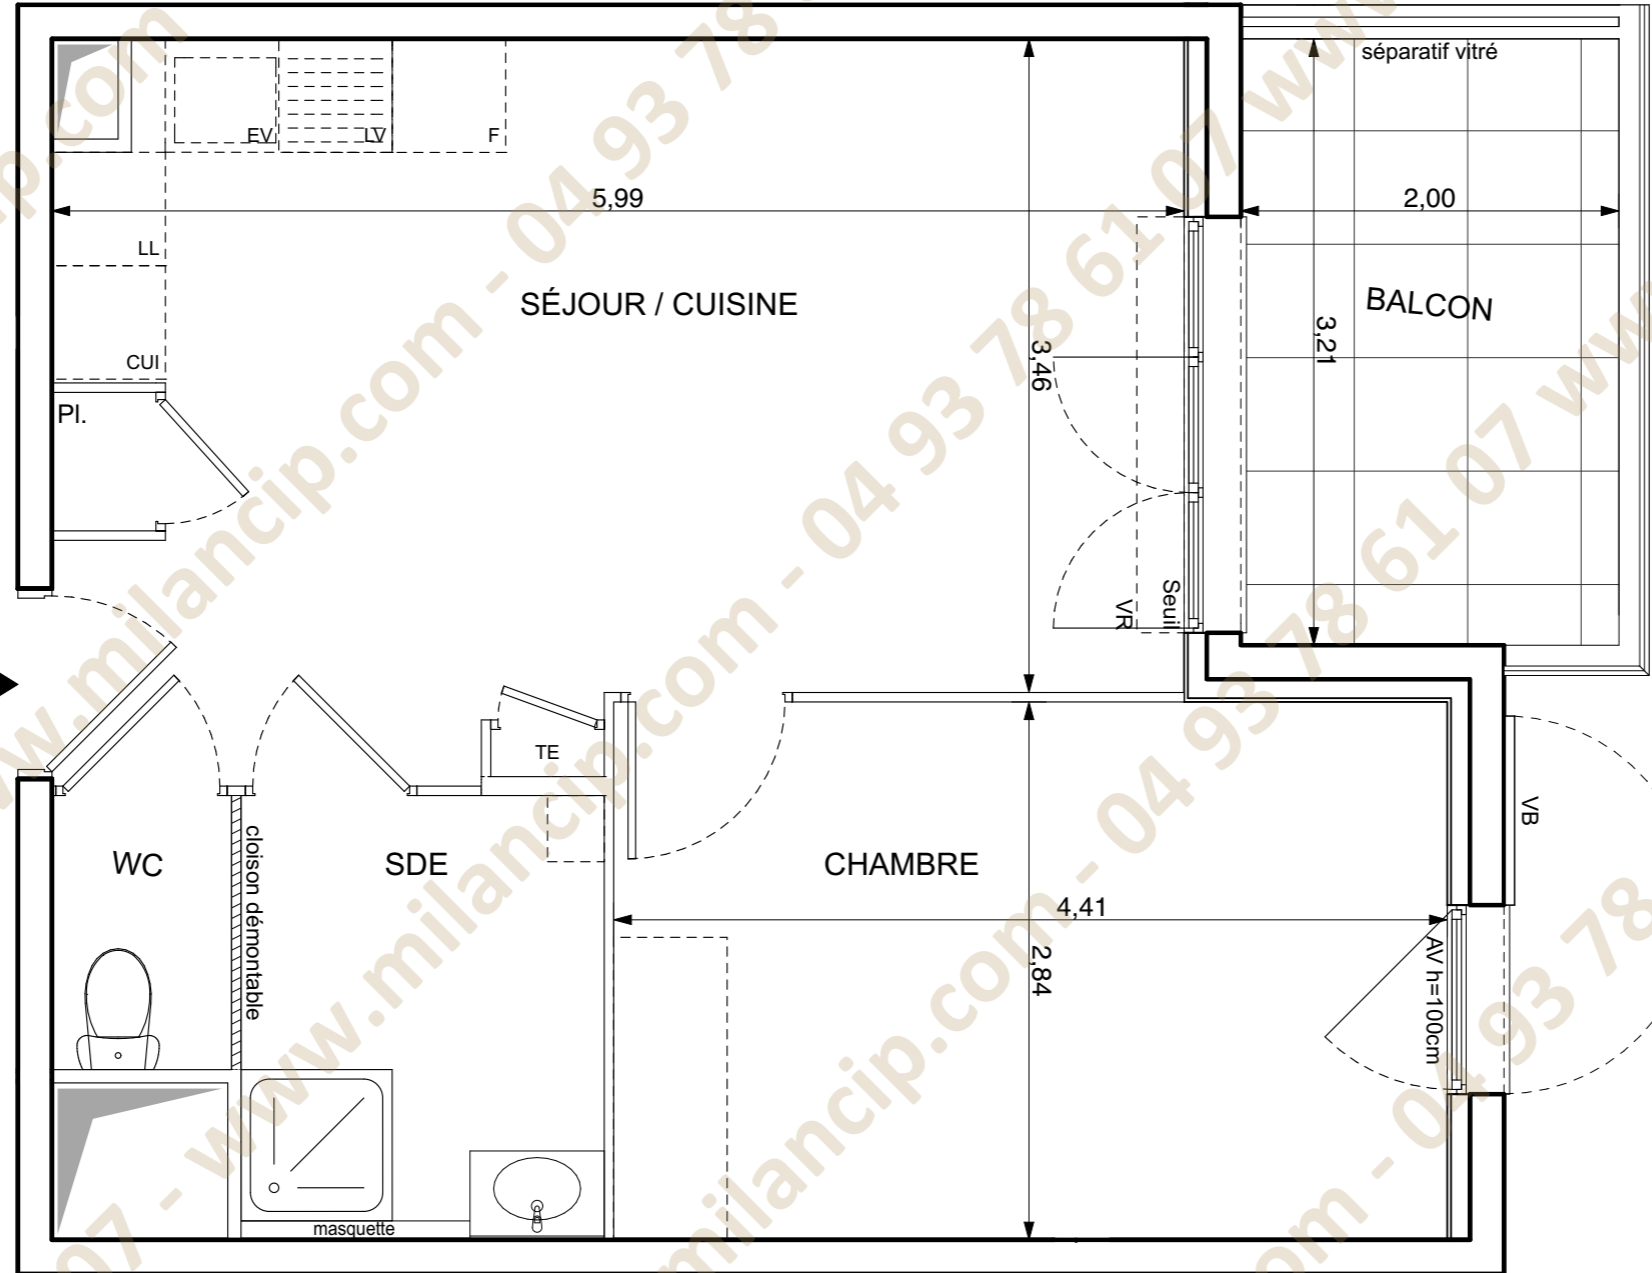

Appartement de 2 pièces
n° 212 au 2^{ème} étage

SEJOUR / CUISINE	21,60 m ²
CHAMBRE	12,50 m ²
SALLE D'EAU	4,50 m ²
WC	1,20 m ²
SURFACE TOTALE HABITABLE	39,80 m²
BALCON	6,40 m ²
SURFACE TOTALE PRIVATIVE	46,20 m²

LEGENDE

EMPLACEMENTS ELEMENTS DE CUISINE :			
LL	LAVE-LINGE	CUI	BLOC CUISSON
LV	LAVE-VAISSELLE	F	REFRIGERATEUR
TRI	TRI SELECTIF	TE	TABLEAU ELECTRIQUE (GAINÉ TECHN. LOGEMENT)
AV	ALLEGE VITREE	VB	VOLET BATTANT
VR	VOLET ROULANT		
GC	GARDE-CORPS		

FAUX-PLAFOND, SOFFITE

RETOMBEE DE POUTRE

Hauteur sous plafond des pièces principales sauf mention particulière : 2.50 m

Echelle	0 0,5 1m	Date	13/06/2017	Indice : 0
---------	----------	------	------------	------------