




LOT
A106

SURFACES	
APPARTEMENT	46,04 m ²
SURFACE ANNEXE	8,51 m ²

NIVEAU	R+1
TYPE	2 PIECES
DATE	Avril 2025

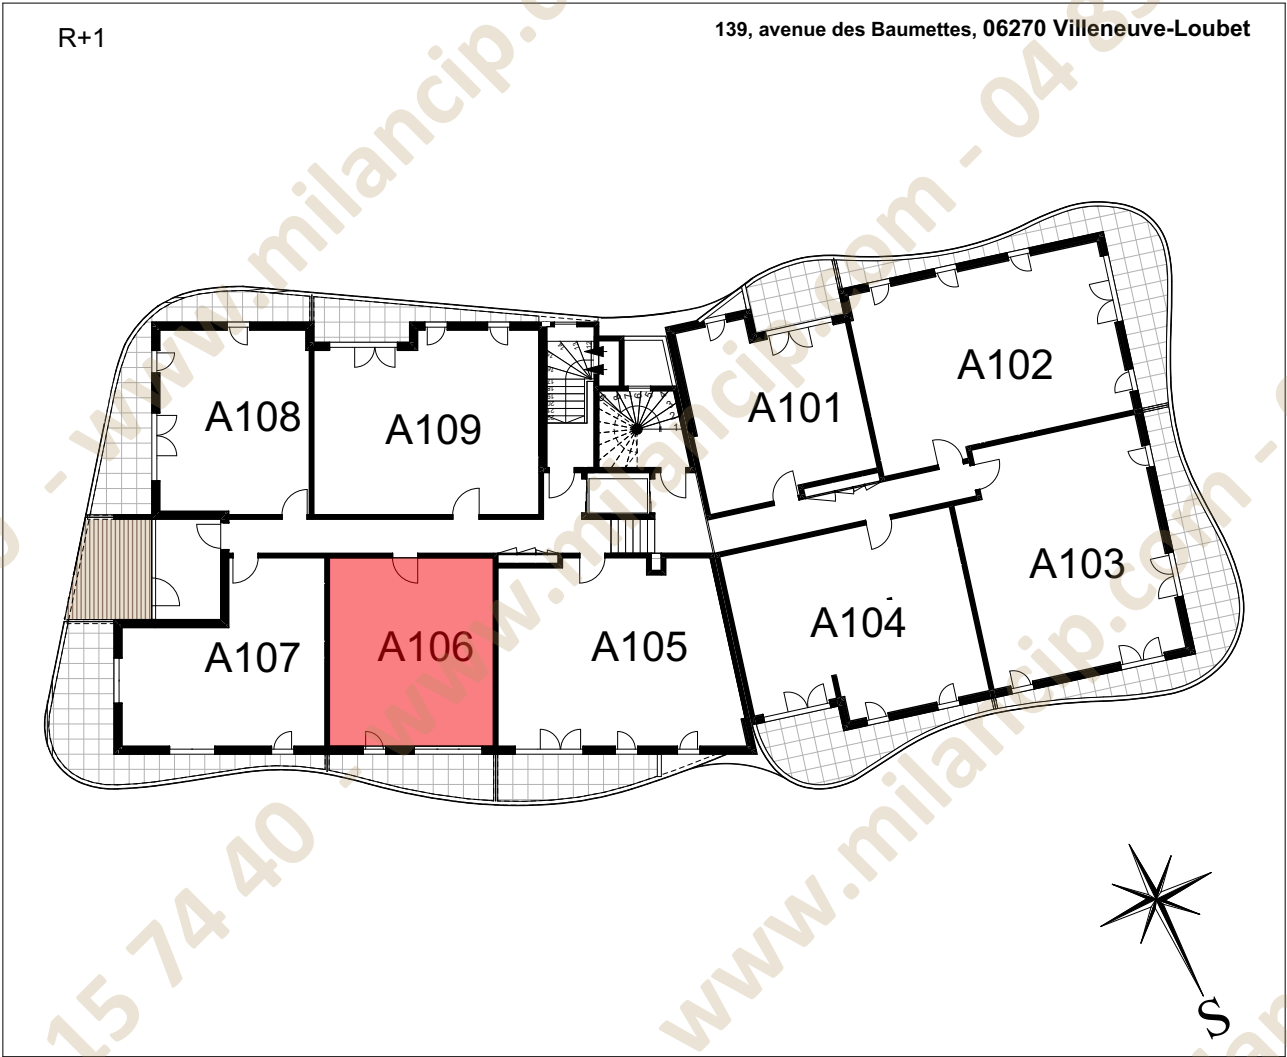

NOTA : La disposition des équipements est donnée à titre indicatif. La société se réserve la possibilité d'apporter à ce plan des modifications dues à des impératifs d'ordre technique ou administratif.
Les surfaces ainsi que les cotations indiquées sont susceptibles de subir de légères variations. Tous les éléments représentés en pointillé sont donnés à titre indicatif. Les retombées de poutres, soffites, faux-plafonds ne figurent pas sur ce plan.



NIVEAU:

R+1

TYPE:

2 PIECES

LOT

A106

A106

Séjour Cuisine

22,84 m2

Hall

5,59 m2

Chambre

11,65 m2

Wc

1,65 m2

Sdd

4,31 m2

SURFACE HABITABLE

46,04 m²


Balcon

8,51 m2

SURFACE EXT.

8,51 m²

NICE

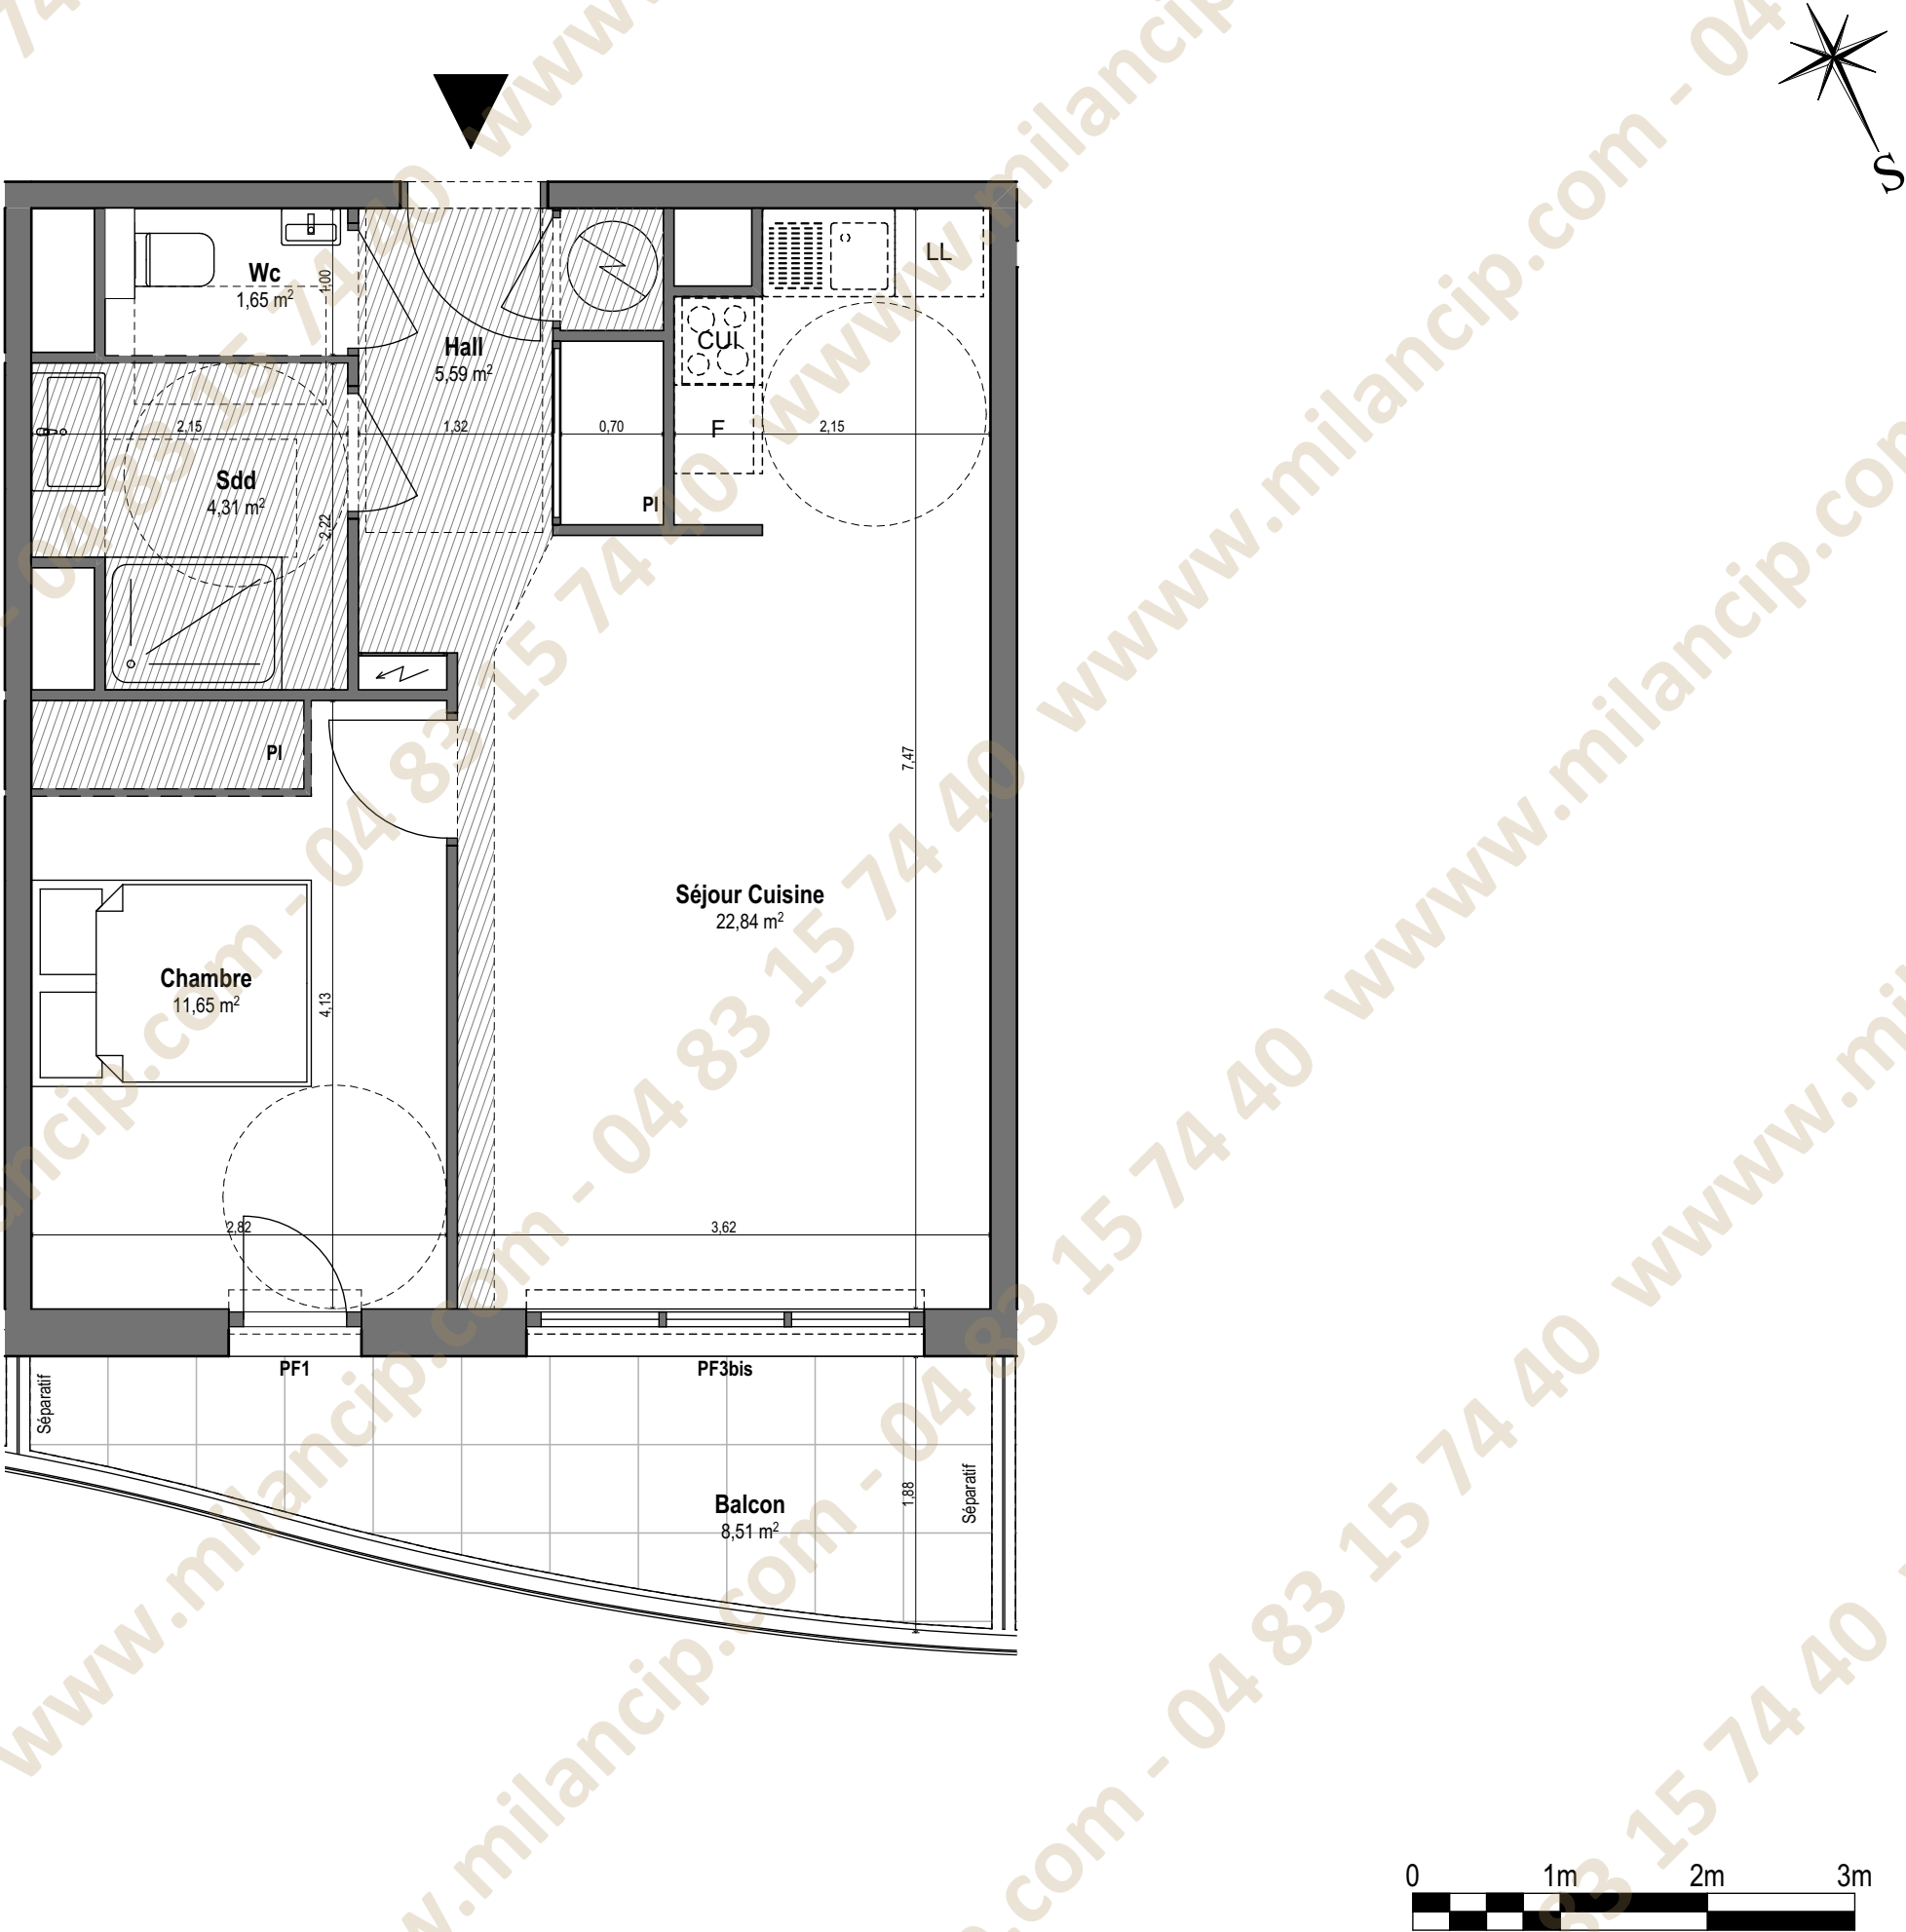

NOTA : La disposition des équipements est donnée à titre indicatif. La société se réserve la possibilité d'apporter à ce plan des modifications dues à des impératifs d'ordre technique ou administratif.
Les surfaces ainsi que les cotations indiquées sont susceptibles de subir de légères variations. Tous les éléments représentés en pointillé sont donnés à titre indicatif. Les retombées de poutres, soffites, faux-plafonds ne figurent pas sur ce plan.