

LOT	
A107	

SURFACES	
APPARTEMENT	46,23 m²
SURFACE ANNEXE	18,58 m²


NIVEAU	R+1
TYPE	2 PIECES
DATE	Avril 2025



NOTA : La disposition des équipements est donnée à titre indicatif. La société se réserve la possibilité d'apporter à ce plan des modifications dues à des impératifs d'ordre technique ou administratif.
Les surfaces ainsi que les cotations indiquées sont susceptibles de subir de légères variations. Tous les éléments représentés en pointillé sont donnés à titre indicatif. Les retombées de poutres, soffites, faux-plafonds ne figurent pas sur ce plan.



NIVEAU:	R+1
TYPE:	2 PIECES
LOT	A107
A107	
Séjour Cuisine	23,11 m ²
Hall	4,93 m ²
Chambre	11,64 m ²
Sdd	4,71 m ²
Wc	1,84 m ²
SURFACE HABITABLE	46,23 m²
Balcon	18,58 m ²
SURFACE EXT.	18,58 m²

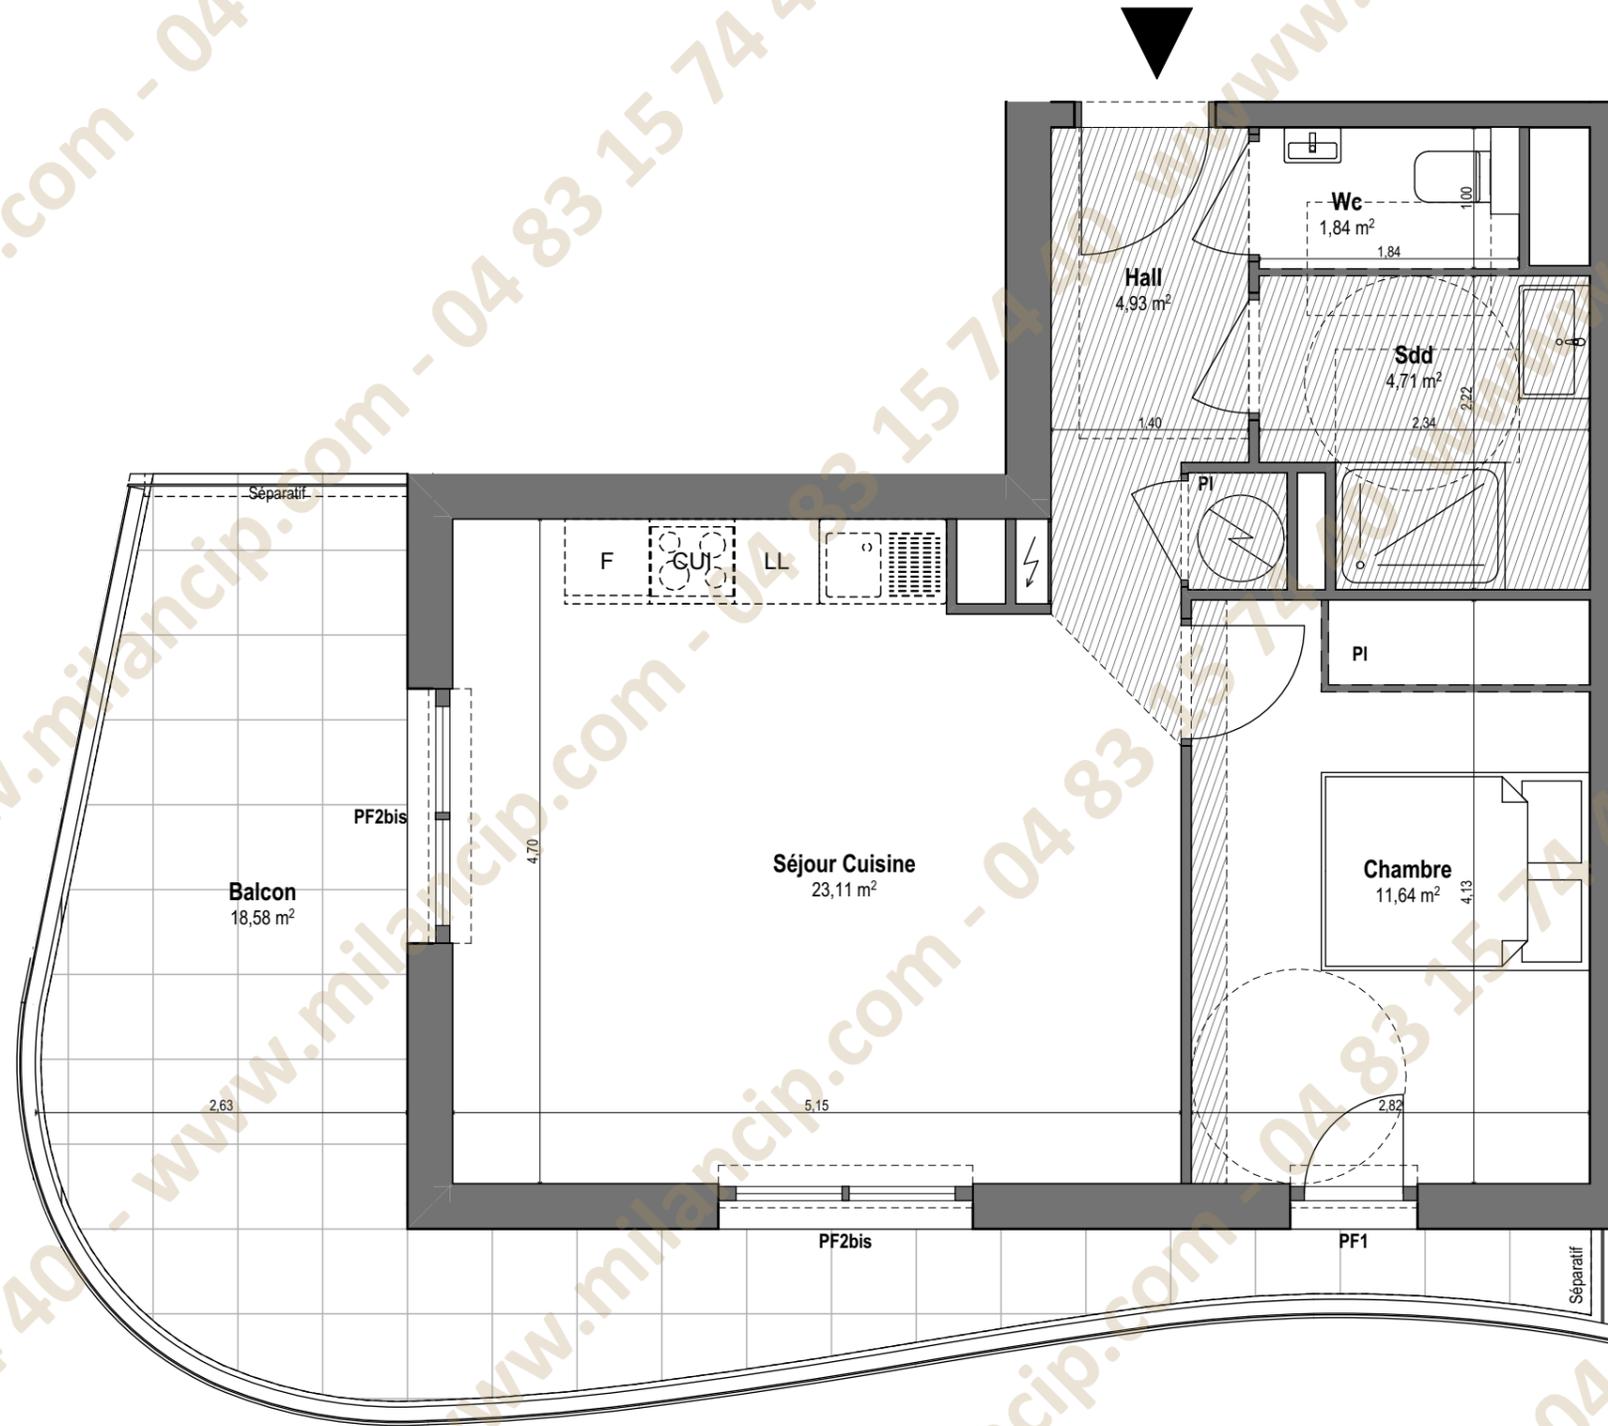

NOTA : La disposition des équipements est donnée à titre indicatif. La société se réserve la possibilité d'apporter à ce plan des modifications dues à des impératifs d'ordre technique ou administratif. Les surfaces ainsi que les cotations indiquées sont susceptibles de subir de légères variations. Tous les éléments représentés en pointillé sont donnés à titre indicatif. Les retombées de poutres, soffites, faux-plafonds ne figurent pas sur ce plan.