


LOT  
**A202**

SURFACES	
APPARTEMENT	<b>69,23 m<sup>2</sup></b>
SURFACE ANNEXE	<b>22,36 m<sup>2</sup></b>

NIVEAU	R+2
TYPE	3 PIECES
DATE	Avril 2025



NOTA : La disposition des équipements est donnée à titre indicatif. La société se réserve la possibilité d'apporter à ce plan des modifications dues à des impératifs d'ordre technique ou administratif.  
Les surfaces ainsi que les cotations indiquées sont susceptibles de subir de légères variations. Tous les éléments représentés en pointillé sont donnés à titre indicatif. Les retombées de poutres, soffites, faux-plafonds ne figurent pas sur ce plan.

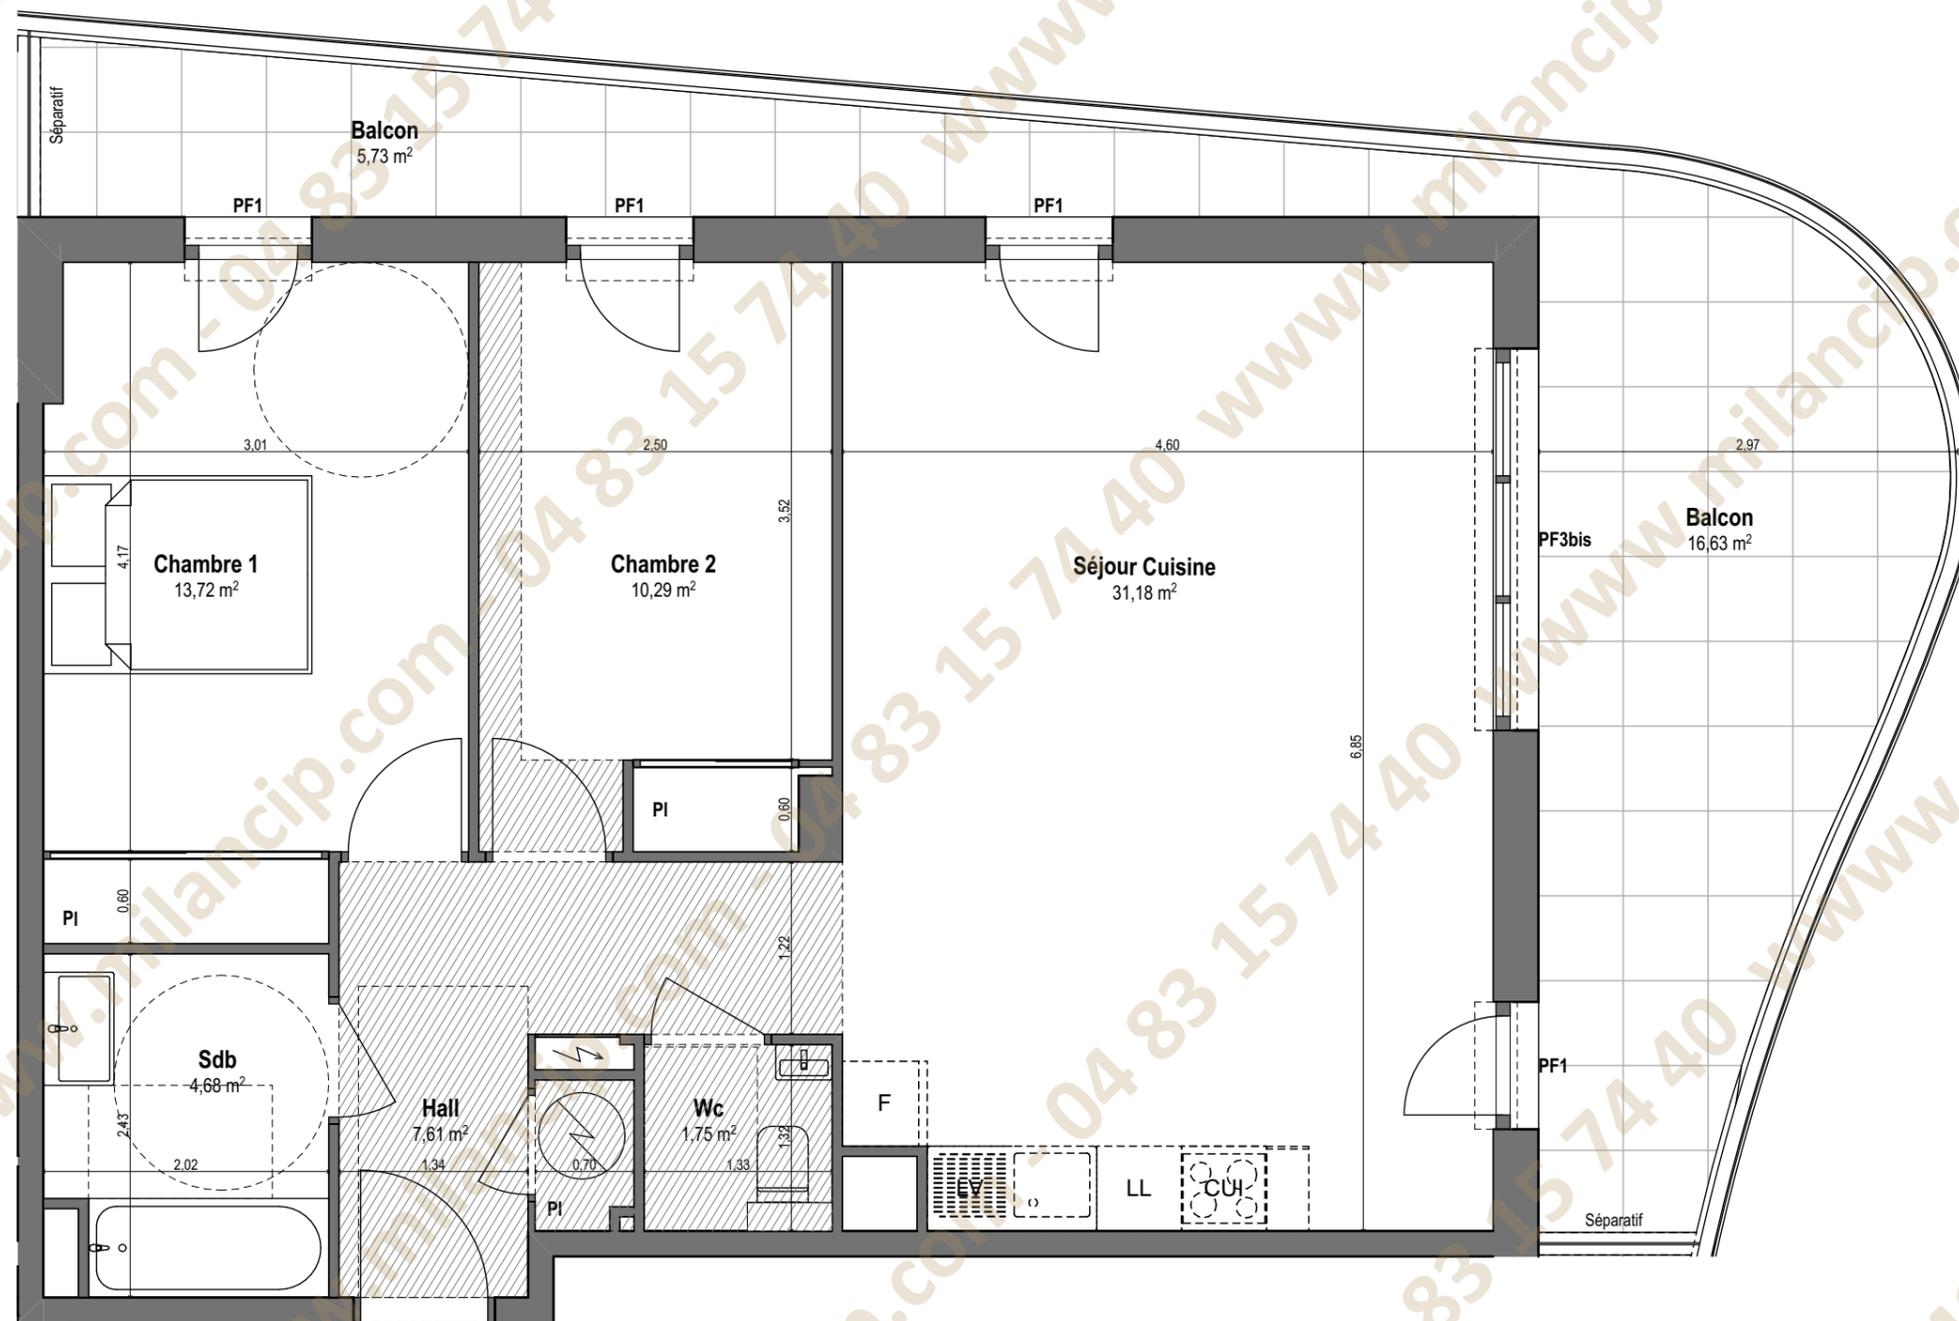

NIVEAU:	R+2
TYPE:	3 PIECES
LOT	A202
<b>A202</b>	
Séjour Cuisine	31,18 m <sup>2</sup>
Hall	7,61 m <sup>2</sup>
Chambre 2	10,29 m <sup>2</sup>
Chambre 1	13,72 m <sup>2</sup>
Sdb	4,68 m <sup>2</sup>
Wc	1,75 m <sup>2</sup>
<b>SURFACE HABITABLE 69,23 m<sup>2</sup></b>	
Balcon	22,36 m <sup>2</sup>
<b>SURFACE EXT.</b>	<b>22,36 m<sup>2</sup></b>



NOTA : La disposition des équipements est donnée à titre indicatif. La société se réserve la possibilité d'apporter à ce plan des modifications dues à des impératifs d'ordre technique ou administratif. Les surfaces ainsi que les cotations indiquées sont susceptibles de subir de légères variations. Tous les éléments représentés en pointillé sont donnés à titre indicatif. Les retombées de poutres, soffites, faux-plafonds ne figurent pas sur ce plan.