

LOT	
A204	


SURFACES	
APPARTEMENT	63,44 m²
SURFACE ANNEXE	12,71 m²

NIVEAU	R+2
TYPE	3 PIECES
DATE	Avril 2025



NOTA : La disposition des équipements est donnée à titre indicatif. La société se réserve la possibilité d'apporter à ce plan des modifications dues à des impératifs d'ordre technique ou administratif.
Les surfaces ainsi que les cotations indiquées sont susceptibles de subir de légères variations. Tous les éléments représentés en pointillé sont donnés à titre indicatif. Les retombées de poutres, soffites, faux-plafonds ne figurent pas sur ce plan.

NIVEAU:	R+2
TYPE:	3 PIECES
LOT	A204
A204	
Séjour Cuisine	23,21 m ²
Hall	8,13 m ²
Chambre 2	11,29 m ²
Chambre 1	14,48 m ²
Wc	1,86 m ²
Sdb	4,47 m ²
SURFACE HABITABLE 63,44 m²	
Balcon	12,71 m ²
SURFACE EXT.	12,71 m²

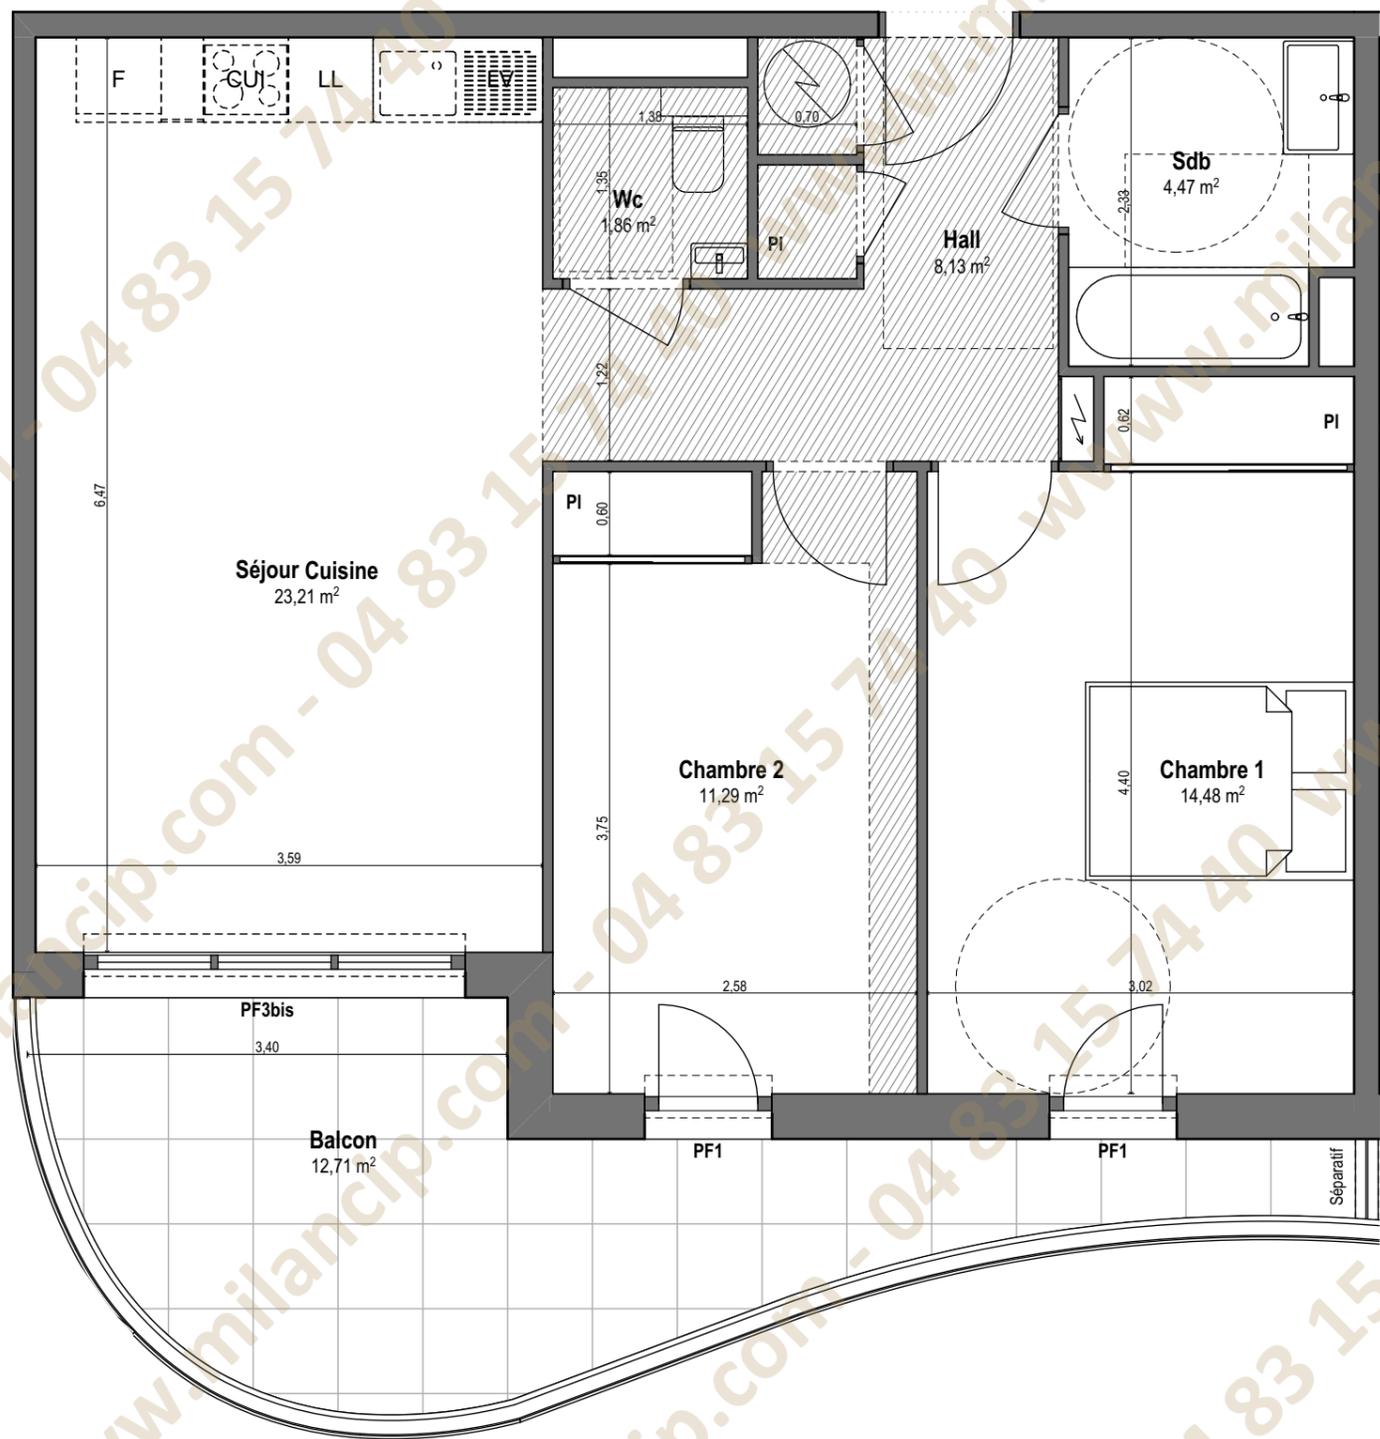

NOTA : La disposition des équipements est donnée à titre indicatif. La société se réserve la possibilité d'apporter à ce plan des modifications dues à des impératifs d'ordre technique ou administratif. Les surfaces ainsi que les cotations indiquées sont susceptibles de subir de légères variations. Tous les éléments représentés en pointillé sont donnés à titre indicatif. Les retombées de poutres, soffites, faux-plafonds ne figurent pas sur ce plan.