


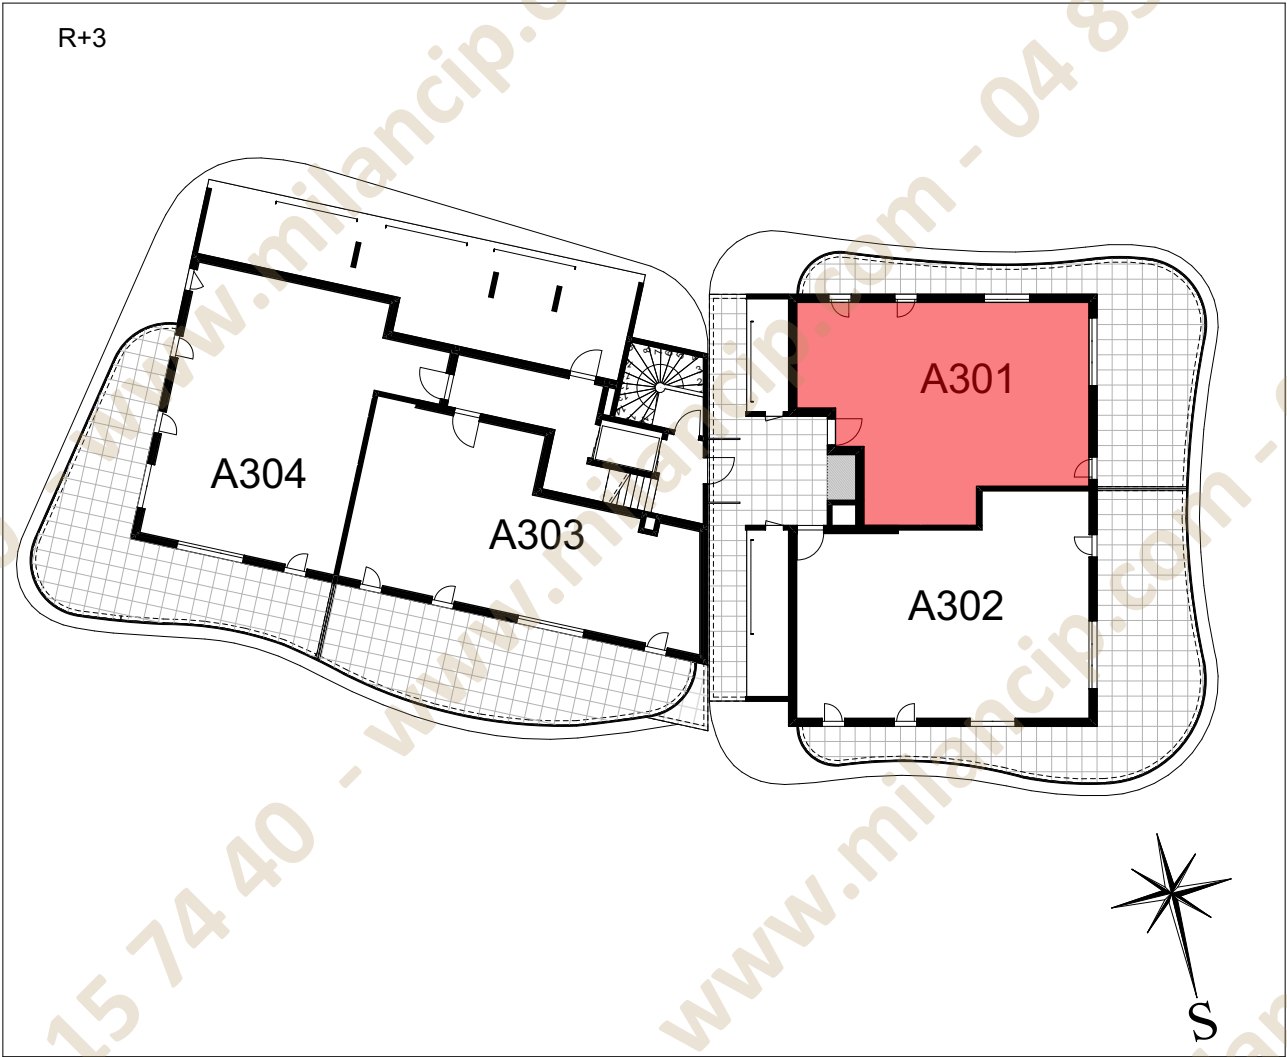

LOT

A301

SURFACES	
APPARTEMENT	81,47 m²
SURFACE ANNEXE	51,02 m²


NIVEAU	R+3
TYPE	4 PIECES
DATE	Avril 2025



NOTA : La disposition des équipements est donnée à titre indicatif. La société se réserve la possibilité d'apporter à ce plan des modifications dues à des impératifs d'ordre technique ou administratif.

Les surfaces ainsi que les cotations indiquées sont susceptibles de subir de légères variations. Tous les éléments représentés en pointillé sont donnés à titre indicatif. Les retombées de poutres, soffites, faux-plafonds ne figurent pas sur ce plan.

NIVEAU:	R+3
TYPE:	4 PIECES
LOT	A301
A301	
Séjour Cuisine	27,73 m2
Hall	9,13 m2
Chambre 2	10,03 m2
Chambre 1	11,84 m2
Chambre 3	11,76 m2
Sdd	3,85 m2
Wc	1,22 m2
Sdb	5,91 m2
SURFACE HABITABLE 81,47 m ²	
Terrasse	51,02 m2
SURFACE EXT.	51,02 m ²

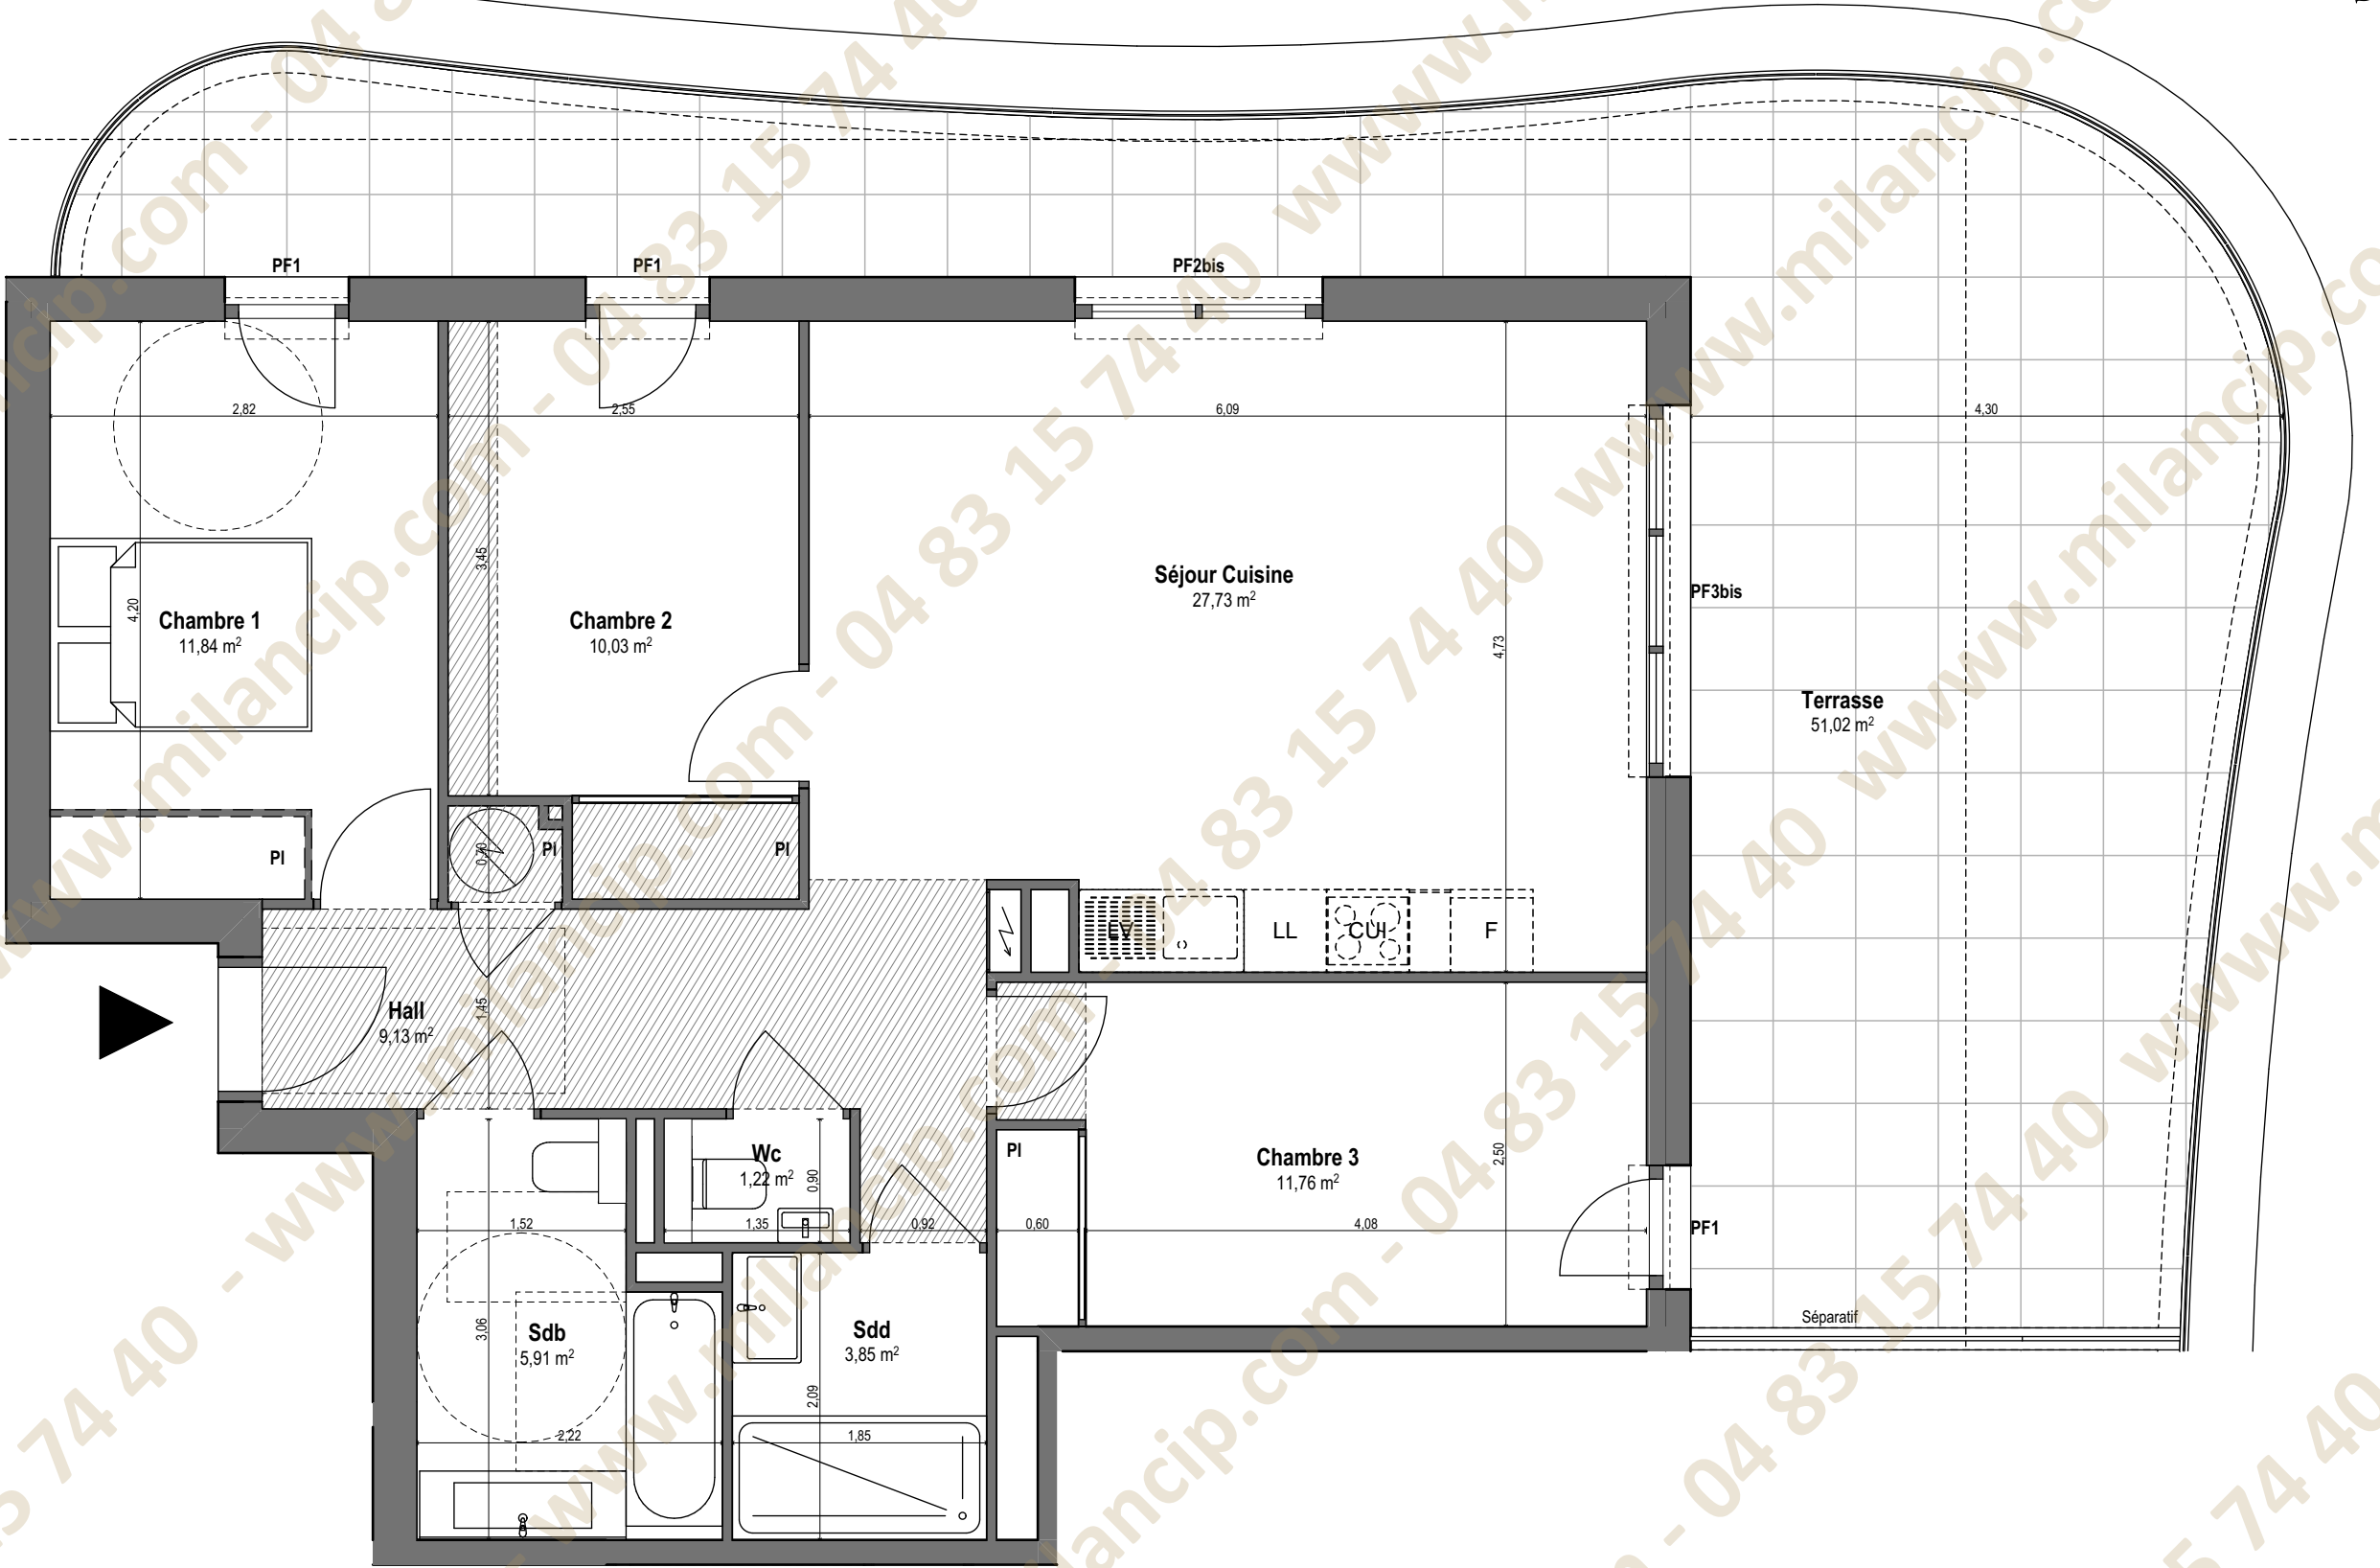

NOTA : La disposition des équipements est donnée à titre indicatif. La société se réserve la possibilité d'apporter à ce plan des modifications dues à des impératifs d'ordre technique ou administratif.
Les surfaces ainsi que les cotations indiquées sont susceptibles de subir de légères variations. Tous les éléments représentés en pointillé sont donnés à titre indicatif. Les retombées de poutres, soffites, faux-plafonds ne figurent pas sur ce plan.