

LOT
A302


SURFACES	
APPARTEMENT	88,92 m²
SURFACE ANNEXE	62,41 m²

NIVEAU	R+3
TYPE	4 PIECES
DATE	Avril 2025



NOTA : La disposition des équipements est donnée à titre indicatif. La société se réserve la possibilité d'apporter à ce plan des modifications dues à des impératifs d'ordre technique ou administratif.
Les surfaces ainsi que les cotations indiquées sont susceptibles de subir de légères variations. Tous les éléments représentés en pointillé sont donnés à titre indicatif. Les retombées de poutres, soffites, faux-plafonds ne figurent pas sur ce plan.

NIVEAU:	R+3
TYPE:	4 PIECES
LOT	A302
A302	
Séjour Cuisine	31,32 m ²
Hall	4,98 m ²
Chambre 1	17,50 m ²
Chambre 3	10,03 m ²
Chambre 2	10,03 m ²
Sdb	6,11 m ²
Sdd	3,31 m ²
Wc	1,52 m ²
Dgt	4,12 m ²
SURFACE HABITABLE	88,92 m²
Terrasse	62,41 m ²
SURFACE EXT.	62,41 m²

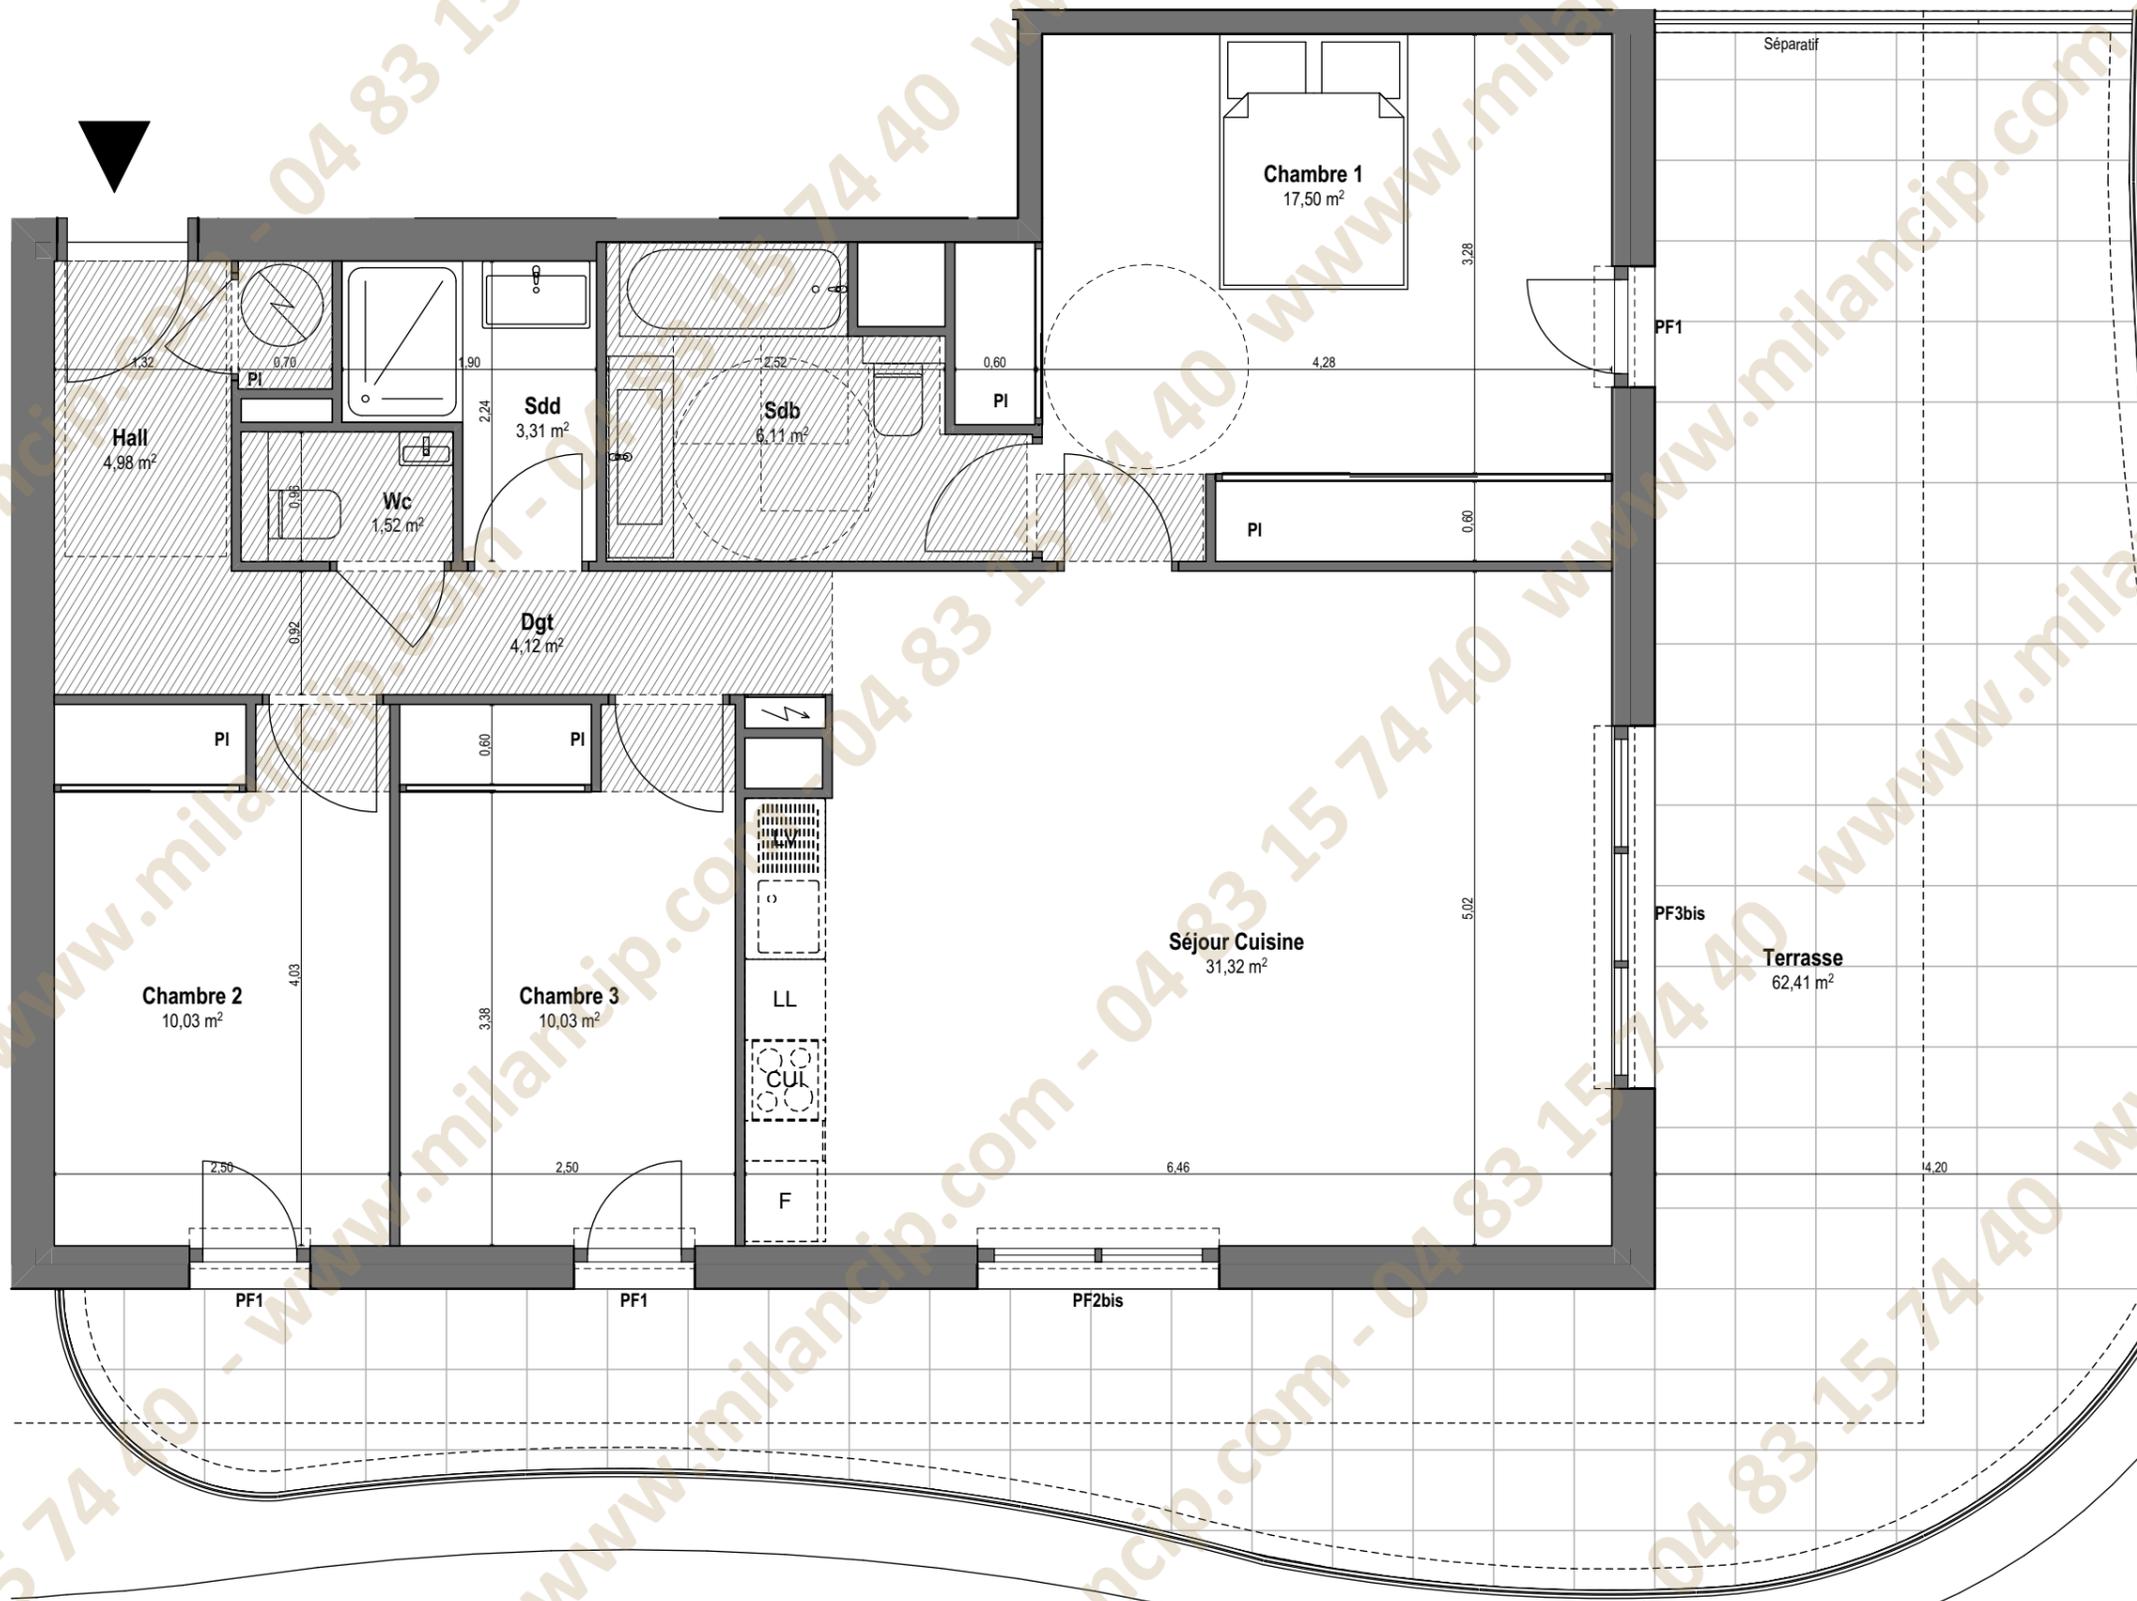

NOTA : La disposition des équipements est donnée à titre indicatif. La société se réserve la possibilité d'apporter à ce plan des modifications dues à des impératifs d'ordre technique ou administratif. Les surfaces ainsi que les cotations indiquées sont susceptibles de subir de légères variations. Tous les éléments représentés en pointillé sont donnés à titre indicatif. Les retombées de poutres, soffites, faux-plafonds ne figurent pas sur ce plan.