



Entrée  
A113 T3

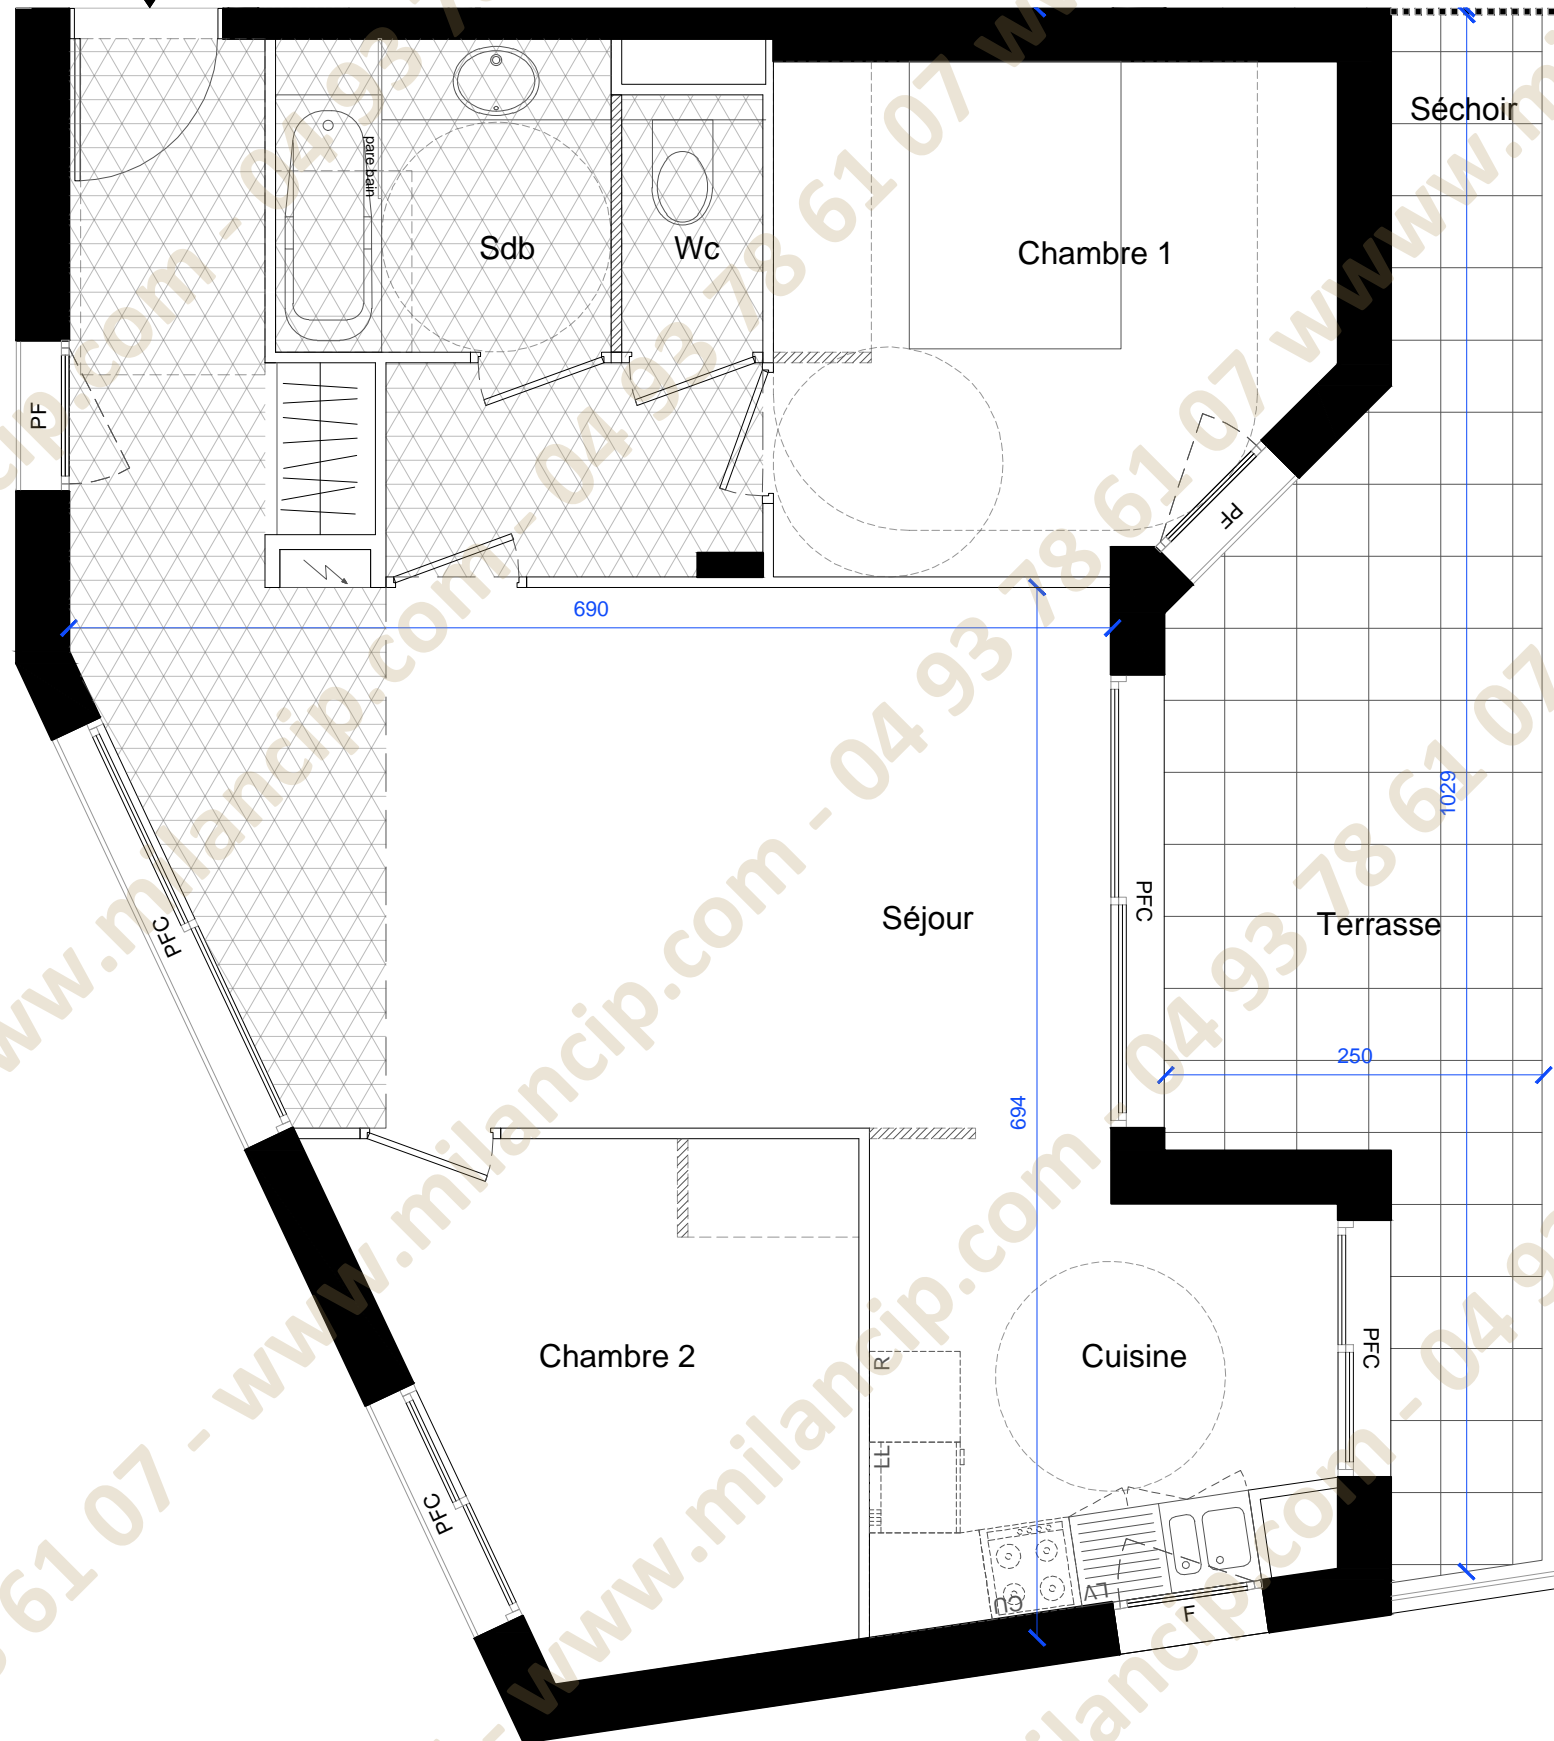

PLAN DE PRÉ-COMMERCIALISATION

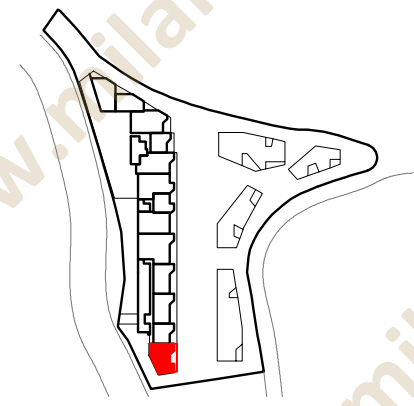

**APPARTEMENT A113**  
Cage A3/A4 1er Étage 3 Pièces

Séjour	28m <sup>2</sup>
Cuisine	8,5m <sup>2</sup>
Chambre 1	11,5m <sup>2</sup>
Chambre 2	10m <sup>2</sup>
Salle de bain	4,5m <sup>2</sup>
WC	1,5m <sup>2</sup>
Dégagements	3,5m <sup>2</sup>
<b>Surface habitable</b>	<b>68m<sup>2</sup></b>
Terrasse	17m <sup>2</sup>
<b>Total surface privative</b>	<b>85m<sup>2</sup></b>

NOTA : Des modifications sont susceptibles d'être apportées à ce plan en fonction des nécessités techniques de la réalisation, tant en ce qui concerne les dimensions libres que les équipements. Les surfaces, altimétries et hauteurs sous plafond indiquées sont approximatives. Les retombées, les soffites, les faux plafonds, ainsi que l'emplacement des équipements sanitaires ne sont pas figurés ou le sont à titre indicatif. Les emplacements dévolus aux équipements ménagers et à ceux liés au lavage de linge sont présentés sur le plan de vente en correspondance avec les différents raccordements nécessaires en électricité et en eau, aucun de ces éléments n'est fourni, à l'exception de l'évier sur meuble suivant description. Végétaux non fournis.

**LÉGENDE :**

LL : lave linge	PF : porte fenêtre	cloisonnement possible
LV : lave vaisselle	PFC : porte fenêtre coulissante	cloison fusible réalisée
CU : cuisson		norme PMR
SS : sèche serviettes		tableau électrique
F : fenêtre sur allège		faux plafond (ht. réduite = 40cm)

**INDICE :**  
DATE : 25/09/2018

