
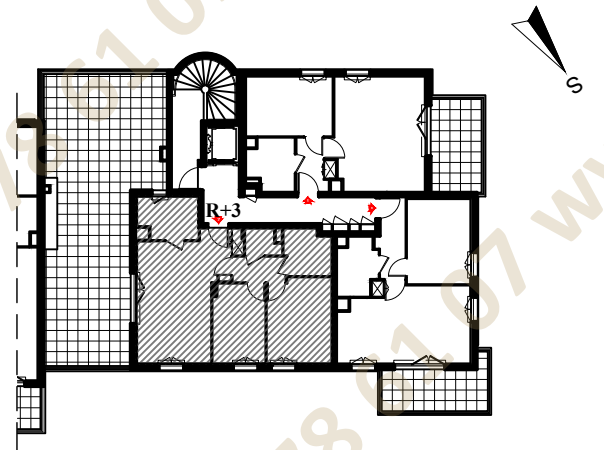


Logement A 89	
R+3	3 Pièces
Cuisine	5.63 m ²
Séjour	23.63 m ²
Chambre 1	12.44 m ²
Chambre 2	9.33 m ²
Bains	4.86 m ²
WC	2.03 m ²
Dégagement	3.09 m ²
TOTAL HABITABLE	61.01 m²
Terrasse	63.85 m ²
SURFACE TOTALE	124.86 m²

NOTA - Les cotés et les renseignements graphiques sont donnés à titre indicatif. Ils pourront varier en fonction des besoins techniques lors de la réalisation du bâtiment.

	EVIER
	CUISSON
	REFRIGERATEUR
	LAVE-VAISSELLE
	LAVE-LINGE
	Faux-plafond, soffites
	Trappe accès conduit

INDICATION POUR L'AGENCEMENT EQUIPEMENTS NON FOURNIS

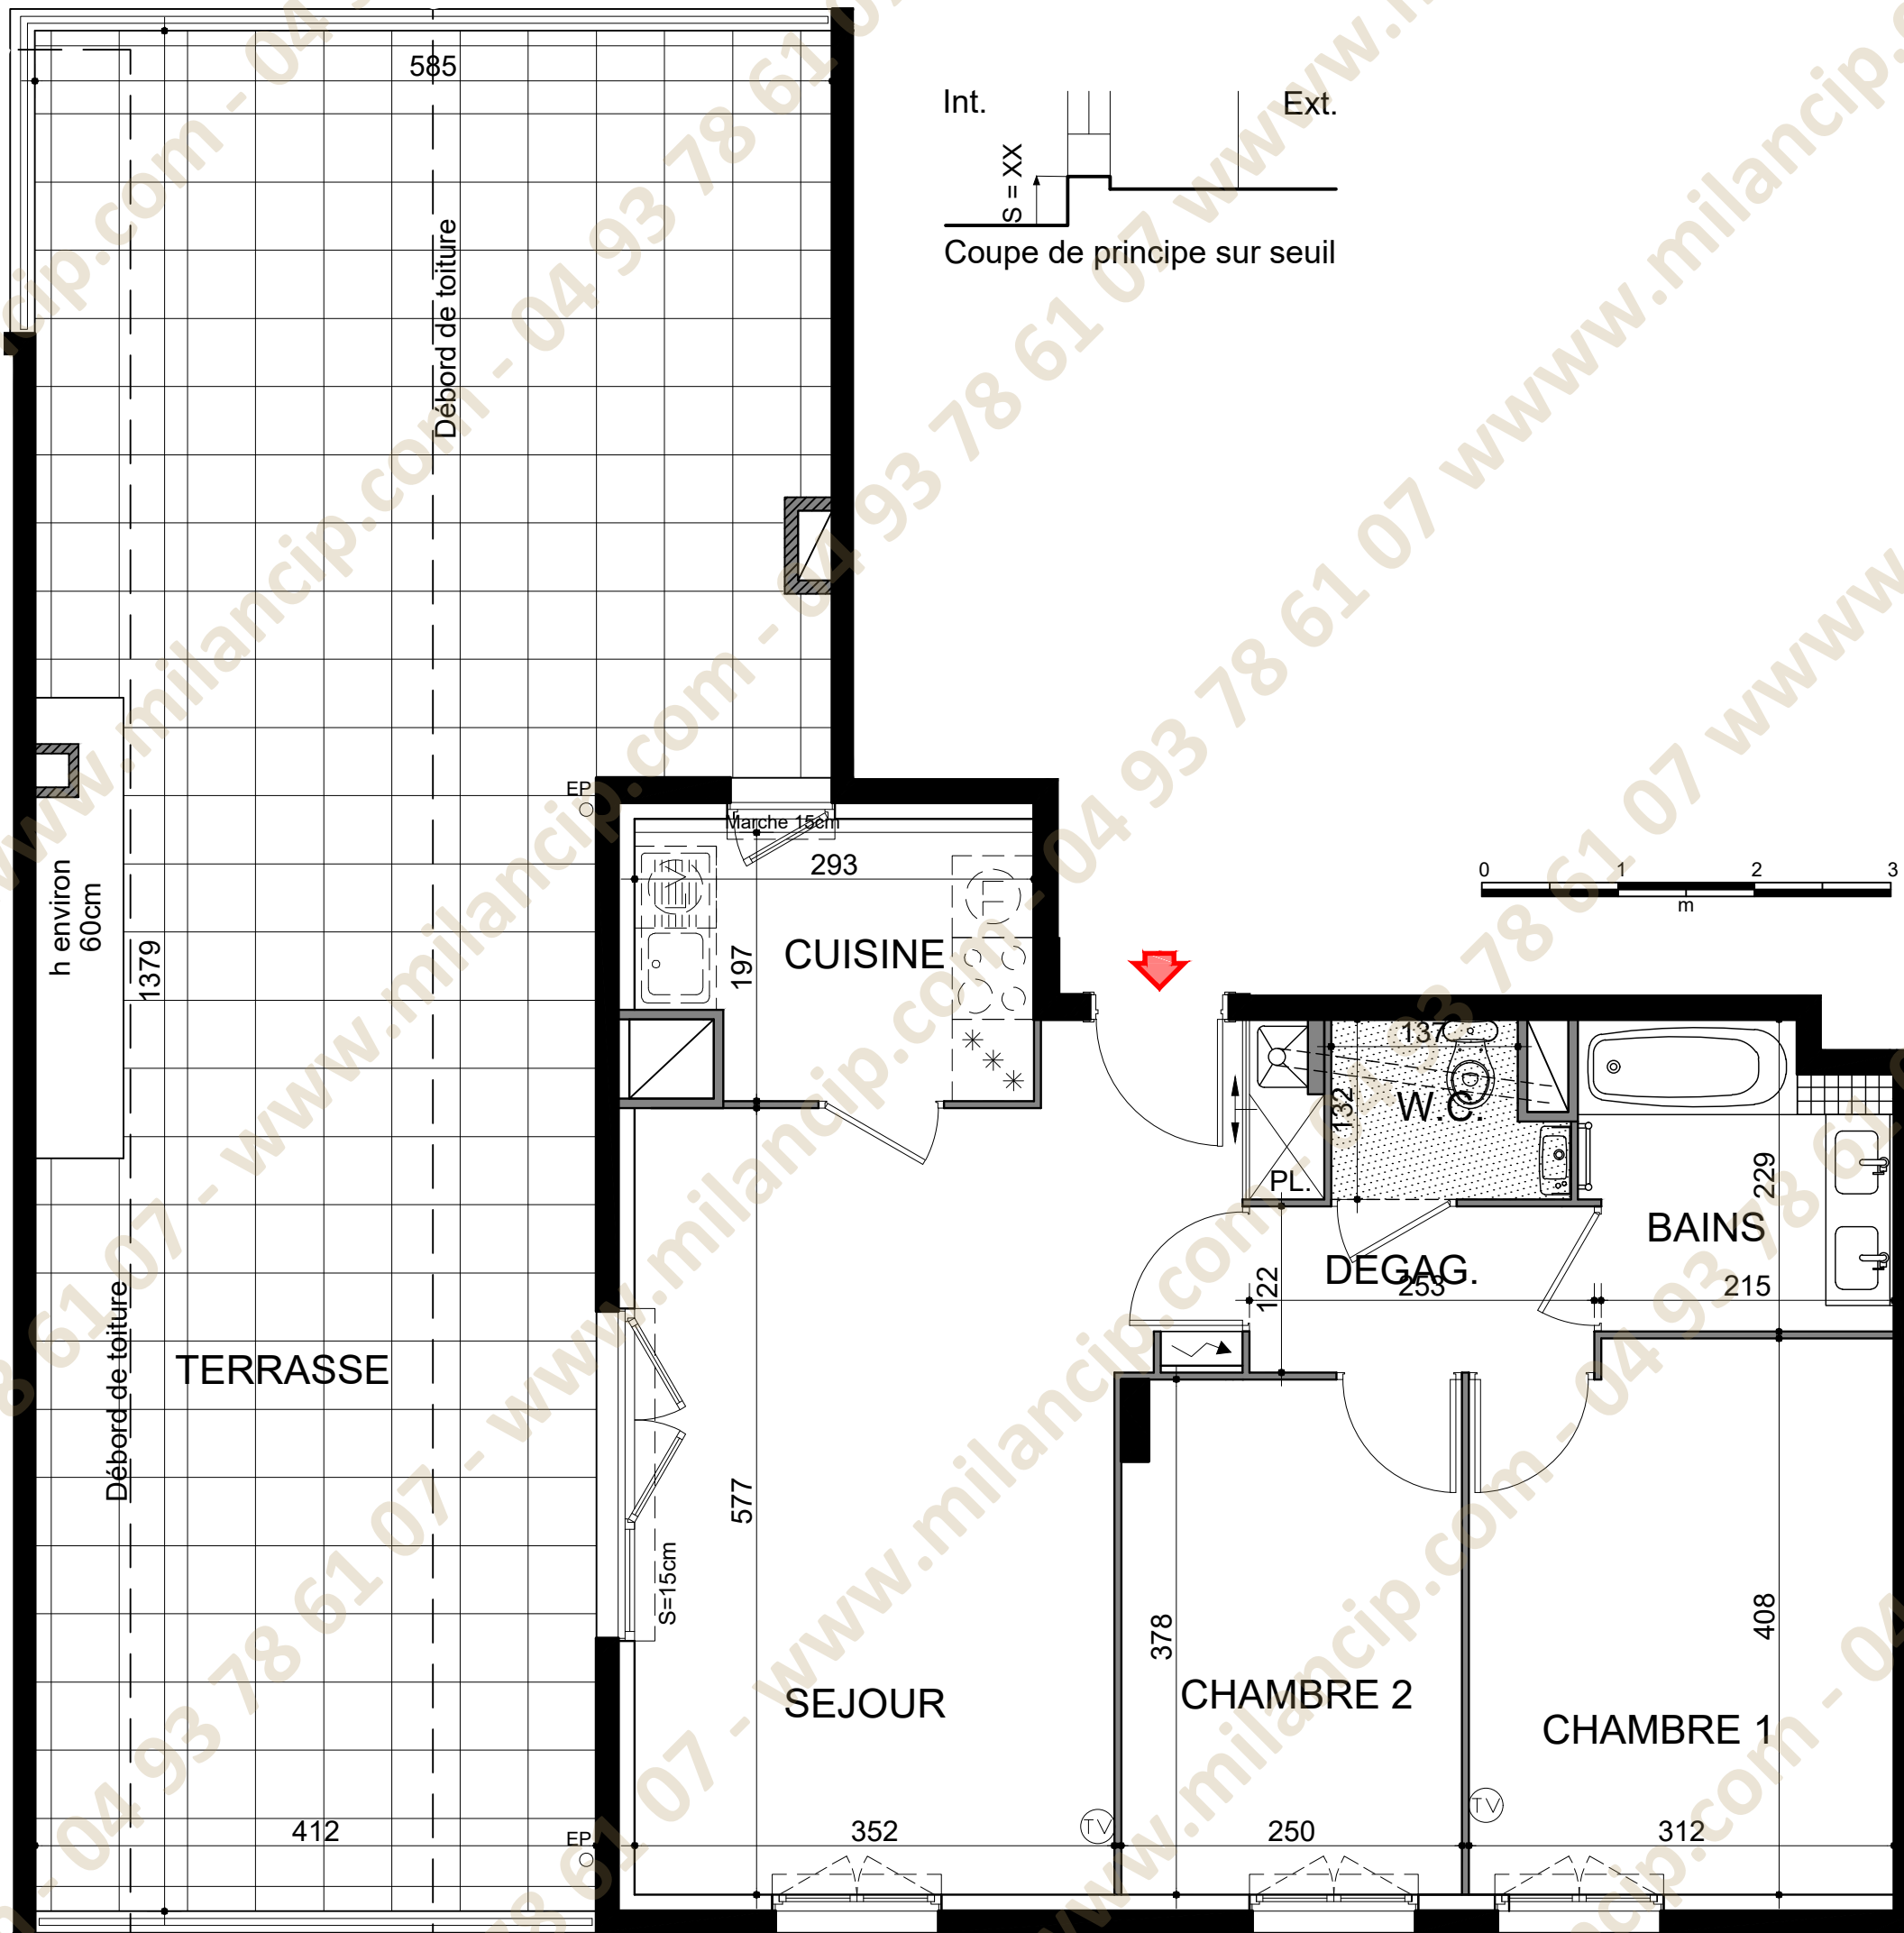

19092018