
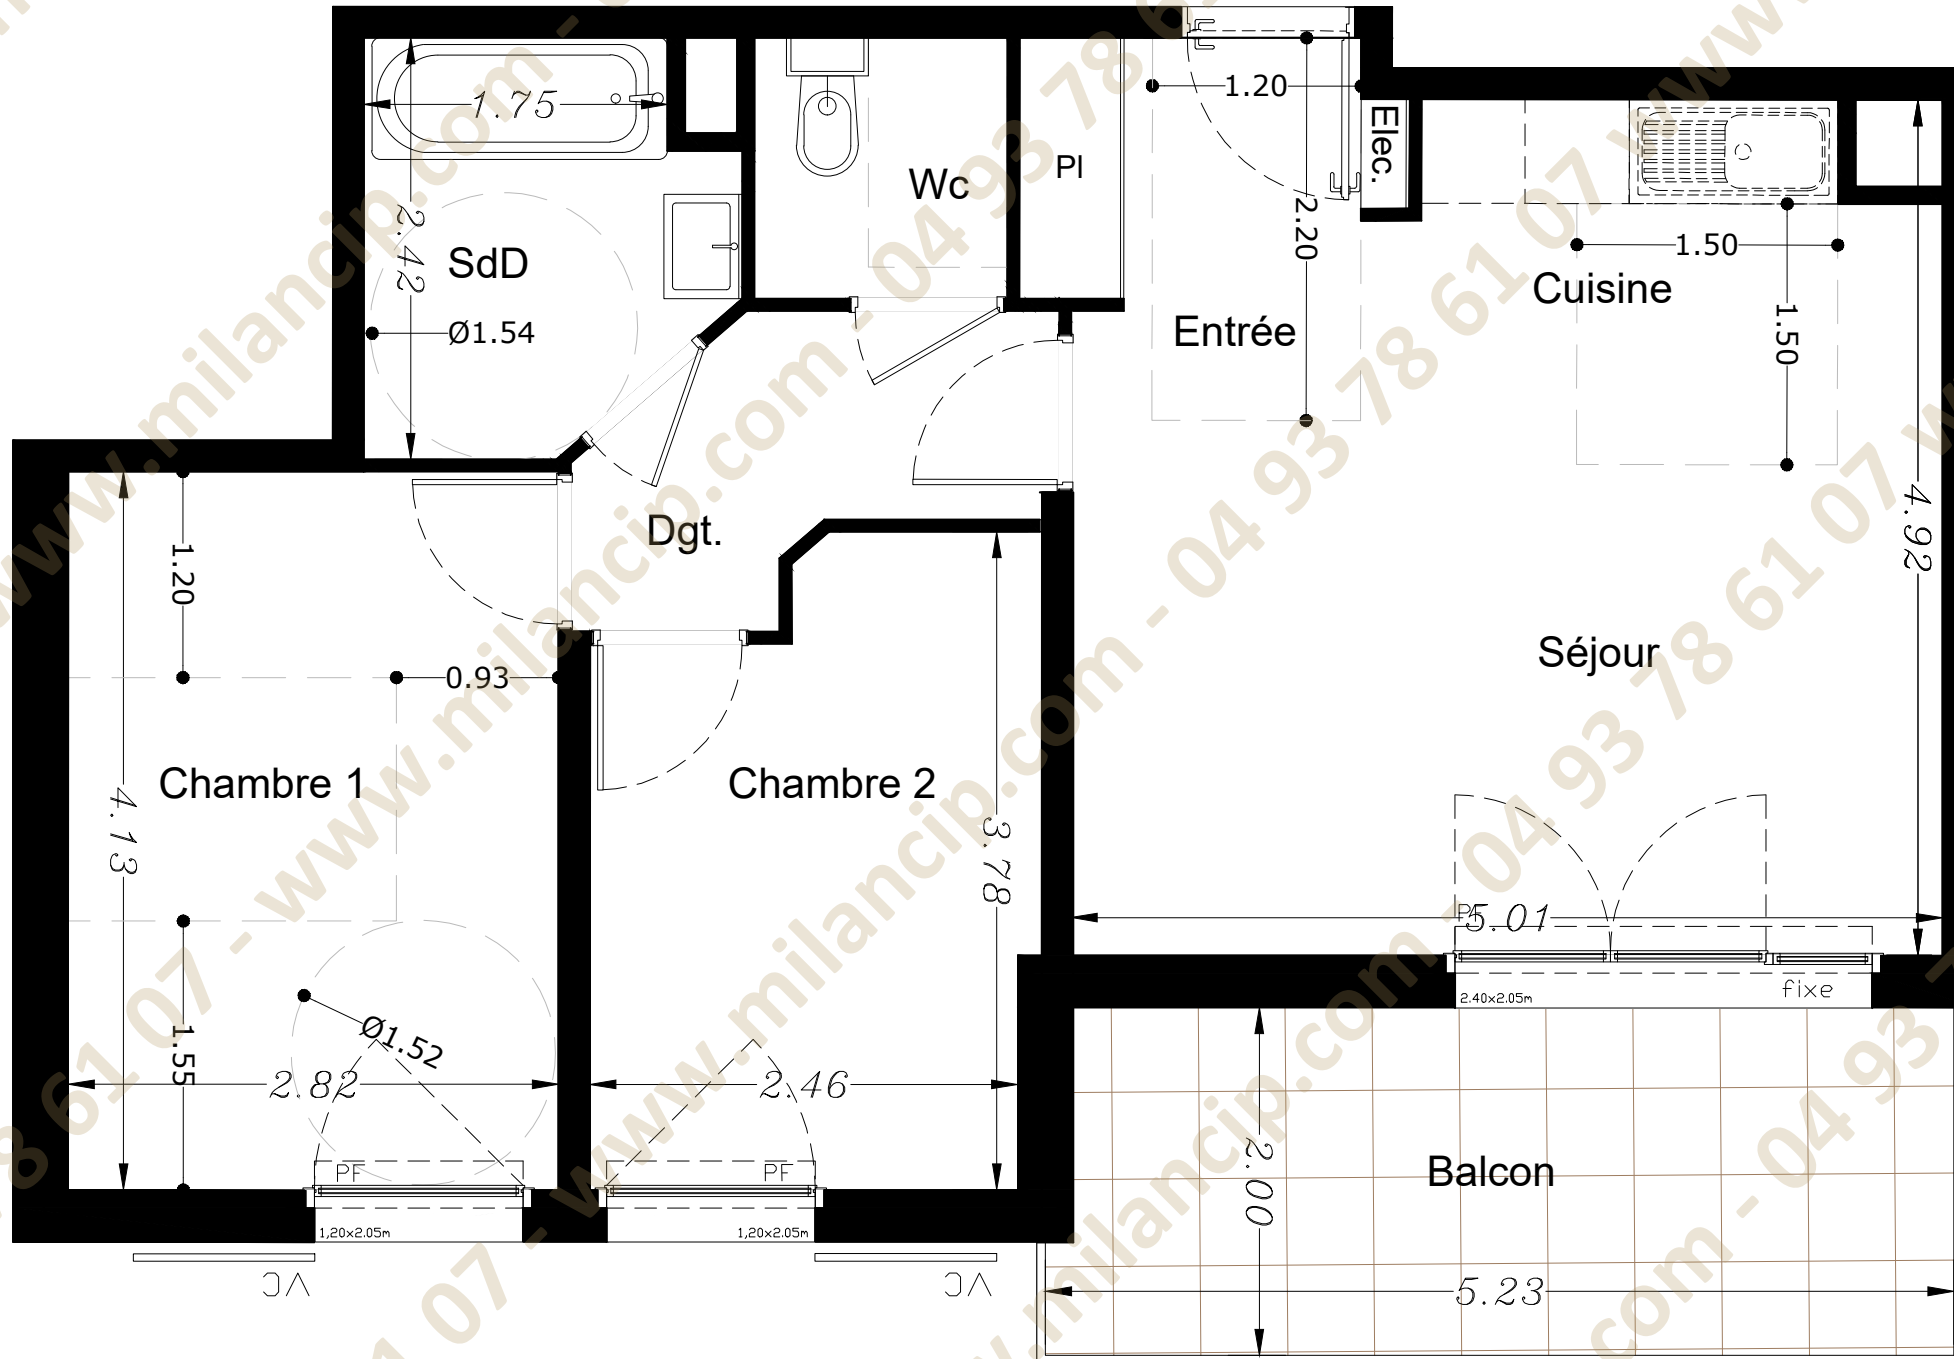


A 404

Appartement 3 pièces

A404

Niveau R+4

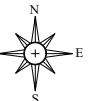

SURFACES

Séjour / Cuisine / Entrée	25.10 m ²
Dégagement	3.70 m ²
Chambre 1	11.75 m ²
Chambre 2	8.90 m ²
WC	2.25 m ²
Salle d'eau	4.55 m ²
TOTAL	56.25 m²
Balcon	10.25 m ²

LÉGENDE

- F: Fenêtre sur Allège
 - PF: Porte Fenêtre
 - VR: Volet Roulant
 - VC: Volet Couissant
 - ELEC: Tableau Electrique
- Faux plafonds
 - Cloison démontable

03.10.2018



NOTA:

Ce plan est établi à titre provisoire, sur la base des plans de Permis de Construire. Des modifications sont susceptibles d'être apportées à ce plan en fonction des nécessités techniques de la réalisation, tant en ce qui concerne les dimensions libres que l'équipement. Les dimensions, hauteurs, largeurs, surfaces sont approximatives et sont soumises aux tolérances dimensionnelles réglementaires. Les retombées, soffites, faux-plafonds sont susceptibles d'évoluer en nombre, dimension et localisation. L'aménagement intérieur est donné à titre indicatif.