

**BATIMENT A**

N° app	Type	Etage
<b>A 001</b>	<b>T3</b>	<b>RDC</b>

Séjour / Cuisine / Entrée	22,40	m <sup>2</sup>
Chambre 1	12,92	m <sup>2</sup>
Chambre 2	12,47	m <sup>2</sup>
Sd'E	4,89	m <sup>2</sup>
<b>Total habitable</b>	<b>52,68</b>	<b>m<sup>2</sup></b>
Jardin	24,25	m <sup>2</sup>
Terrasse	9,63	m <sup>2</sup>

Date : 31/10/2018 Indice : 01

Plan de commercialisation

LEGENDE

VR :	Volet roulant	LV :	Lave-vaisselle
BC :	Baie coulissante	R :	Réfrigérateur

PF : Porte-fenêtre  
 F : Fenêtre  
 TE : Tableau électrique  
 - - - - - Cloison démontable

**Pitch Promotion**  
 1080 route des Dolines - BP 90135  
 06903 Sophia Antipolis




**Terrain :**  
 480 rue Jean Giono  
 83600 Fréjus



Echelle : 1:75



NOTA :  
 - Des modifications sont susceptibles d'être apportées à ce plan en fonction des nécessités techniques ou réglementaires lors de la réalisation.  
 - Les retombées, soffites, faux-plafonds, trappes de visite, gaines, canalisations, l'emplacement des équipements électriques, ainsi que la hauteur sous plafond et la hauteur des seuils et allèges sont figurés à titre indicatif.  
 - Les plantations éventuelles ne sont pas contractuelles. L'équipement électroménager et mobilier éventuellement sur plan n'est pas fourni.

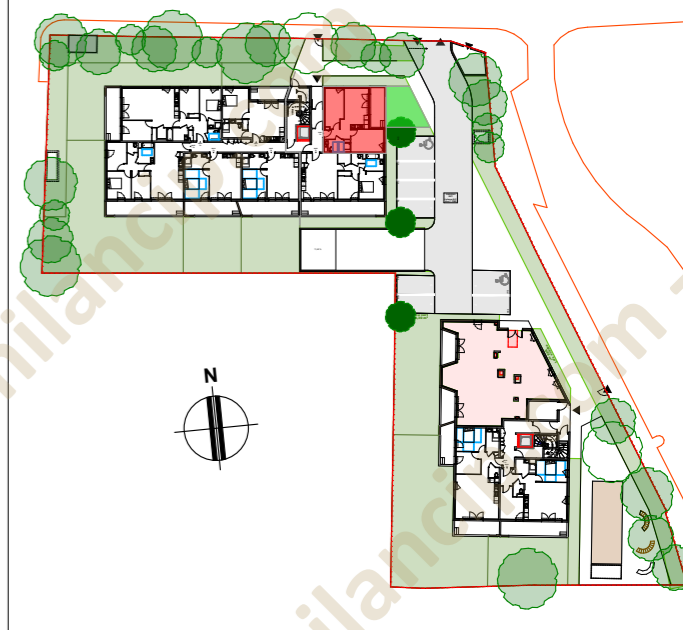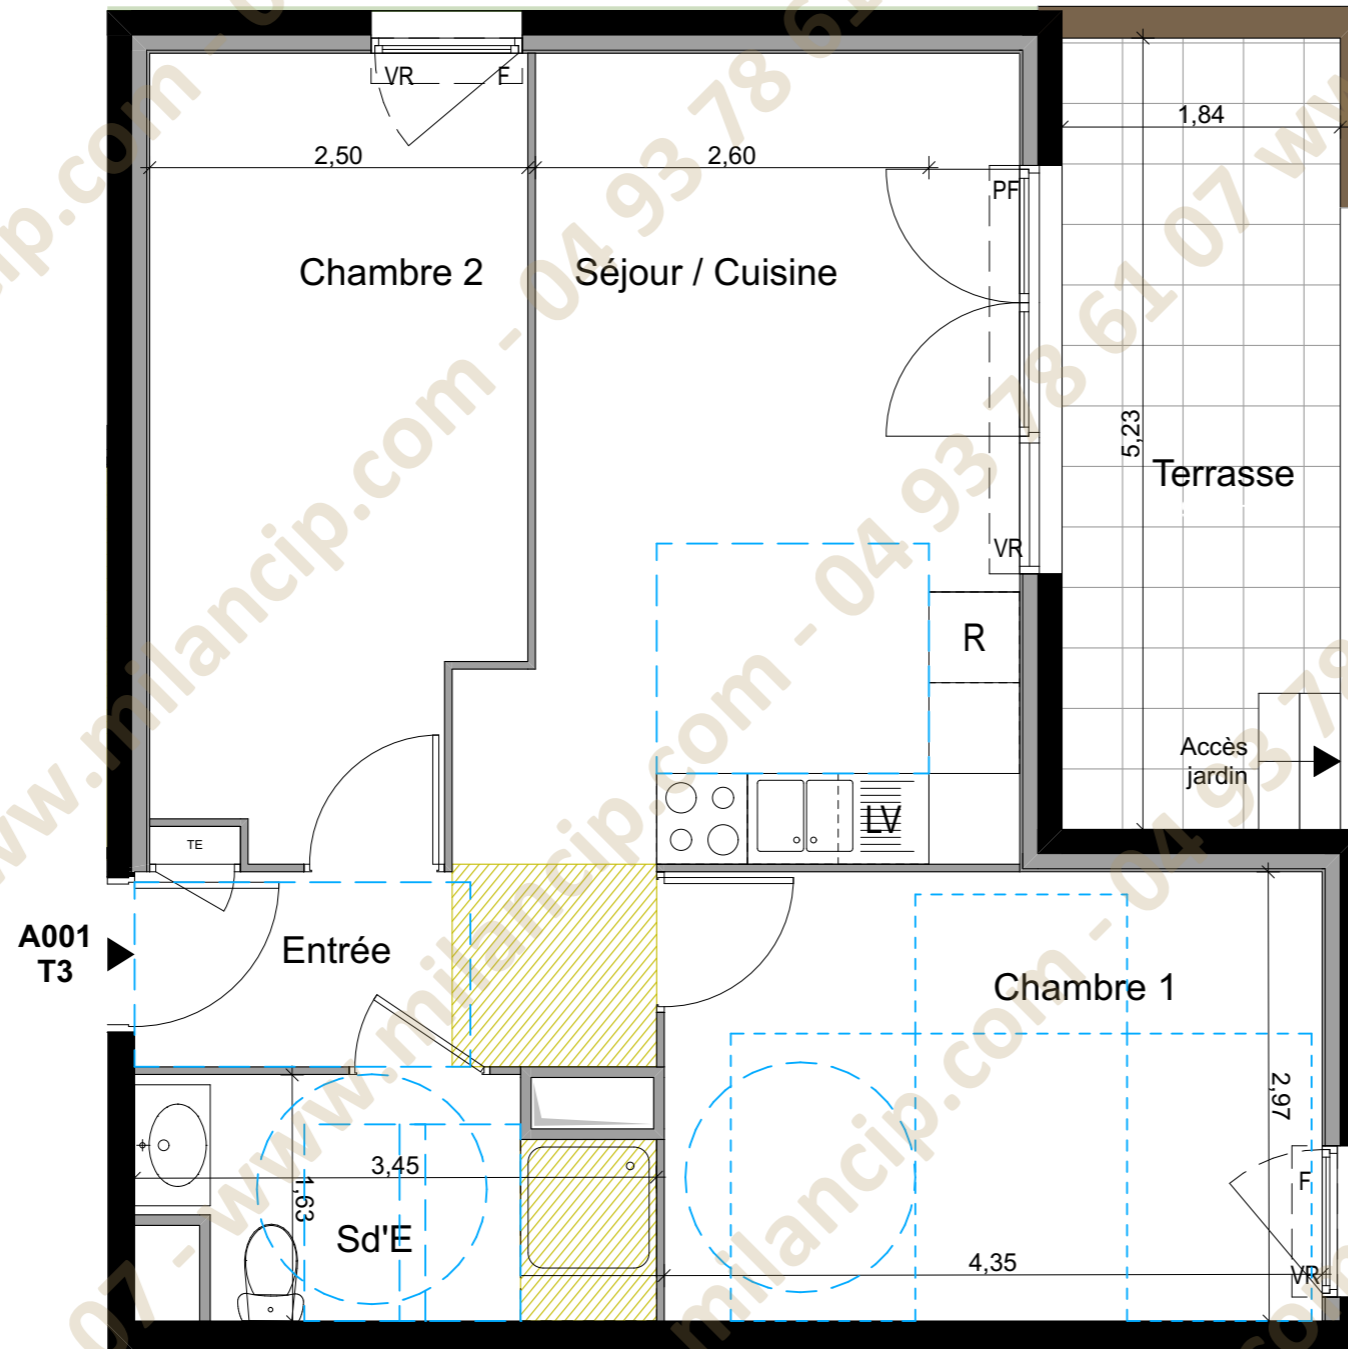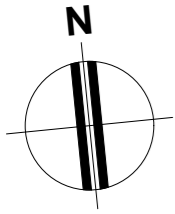

**BATIMENT A**

N° app	Type	Etage
<b>A 001</b>	<b>T3</b>	<b>RDC</b>

Séjour / Cuisine / Entrée	22,40	m <sup>2</sup>
Chambre 1	12,92	m <sup>2</sup>
Chambre 2	12,47	m <sup>2</sup>
Sd'E	4,89	m <sup>2</sup>
<b>Total habitable</b>	<b>52,68</b>	<b>m<sup>2</sup></b>
Jardin	24,25	m <sup>2</sup>
Terrasse	9,63	m <sup>2</sup>

Date : 31/10/2018 Indice : 01

Plan de commercialisation




LEGENDE

VR :	Volet roulant	LV :	Lave-vaisselle
BC :	Baie coulissante	R :	Réfrigérateur

PF : Porte-fenêtre  
 F : Fenêtre  
 TE : Tableau électrique  
 - - - - - Cloison démontable

**Pitch Promotion**  
 1080 route des Dolines - BP 90135  
 06903 Sophia Antipolis

**Terrain :**  
 480 rue Jean Giono  
 83600 Fréjus

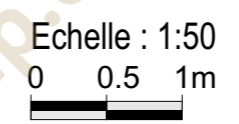

NOTA :  
 - Des modifications sont susceptibles d'être apportées à ce plan en fonction des nécessités techniques ou réglementaires lors de la réalisation.  
 - Les retombées, soffites, faux-plafonds, trappes de visite, gaines, canalisations, l'emplacement des équipements électriques, ainsi que la hauteur sous plafond et la hauteur des seuils et allèges sont figurés à titre indicatif.  
 - Les plantations éventuelles ne sont pas contractuelles. L'équipement électroménager et mobilier éventuellement sur plan n'est pas fourni.