

BATIMENT A

N° app	Type	Etage
A 003	T2	RDC

Séjour / Cuisine / Entrée	24,81	m ²
Chambre 1	12,67	m ²
Sd'E	5,90	m ²
Total habitable	43,38	m²
Jardin	57,70	m ²
Terrasse	14,32	m ²

Date : 31/10/2018 Indice : 01

Plan de commercialisation

LEGENDE


VR :	Volet roulant	LV :	Lave-vaisselle
BC :	Baie coulissante	R :	Réfrigérateur

PF :	Porte-fenêtre	Pitch Promotion 1080 route des Dolines - BP 90135 06903 Sophia Antipolis
F :	Fenêtre	
TE :	Tableau électrique	
-----	Cloison démontable	
▨	Soffite et faux-plafond	
▨	Encoffrement descente EP	




Terrain :
480 rue Jean Giono
83600 Fréjus



Echelle : 1:75

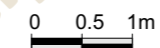

NOTA :
- Des modifications sont susceptibles d'être apportées à ce plan en fonction des nécessités techniques ou réglementaires lors de la réalisation.
- Les retombées, soffites, faux-plafonds, trappes de visite, gaines, canalisations, l'emplacement des équipements électriques, ainsi que la hauteur sous plafond et la hauteur des seuils et allèges sont figurés à titre indicatif.
- Les plantations éventuelles ne sont pas contractuelles. L'équipement électroménager et mobilier éventuellement sur plan n'est pas fourni.

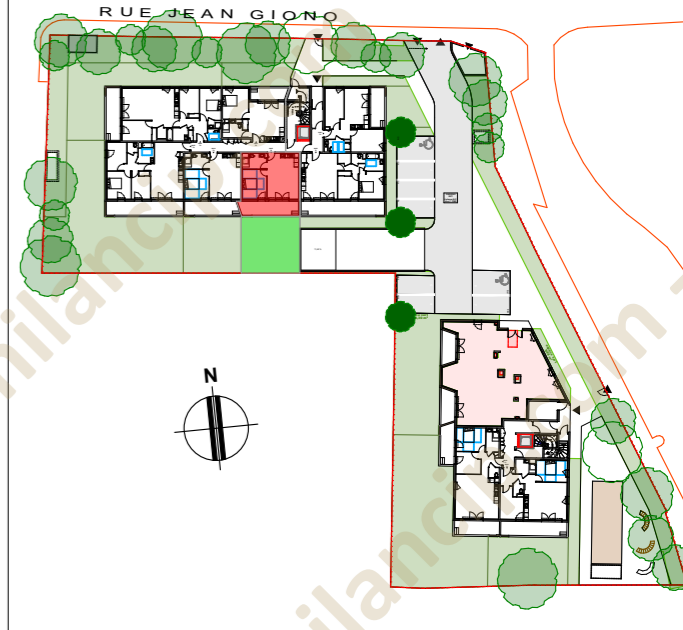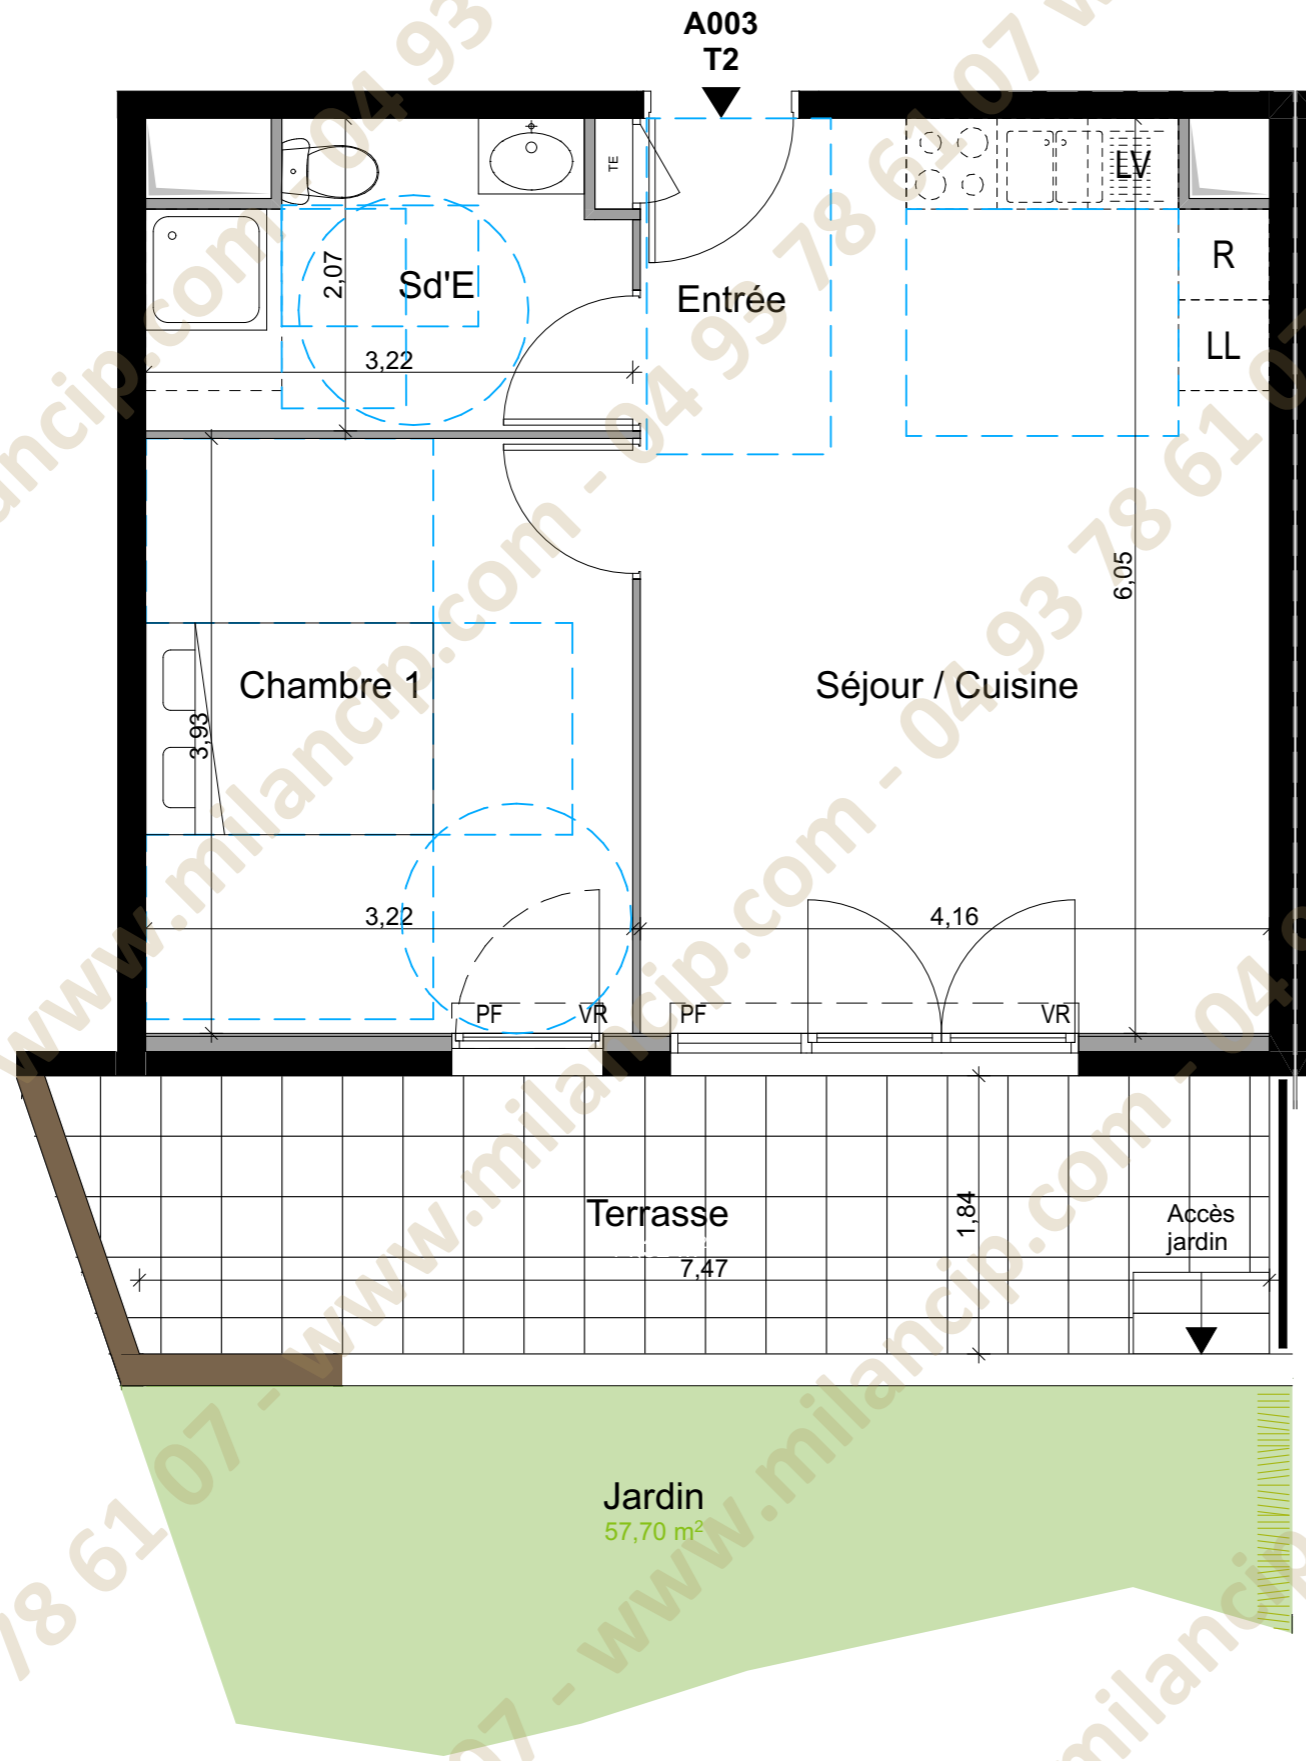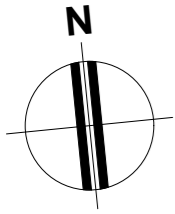

BATIMENT A

N° app	Type	Etage
A 003	T2	RDC

Séjour / Cuisine / Entrée	24,81	m ²
Chambre 1	12,67	m ²
Sd'E	5,90	m ²
Total habitable	43,38	m²
Jardin	57,70	m ²
Terrasse	14,32	m ²

Date : 31/10/2018 Indice : 01

Plan de commercialisation



LEGENDE


VR :	Volet roulant	LV :	Lave-vaisselle
BC :	Baie coulissante	R :	Réfrigérateur

PF : Porte-fenêtre
 F : Fenêtre
 TE : Tableau électrique
 - - - - - Cloison démontable

Pitch Promotion
 1080 route des Dolines - BP 90135
 06903 Sophia Antipolis

Terrain :
 480 rue Jean Giono
 83600 Fréjus

Echelle : 1:50

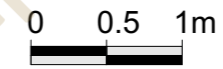

NOTA :
 - Des modifications sont susceptibles d'être apportées à ce plan en fonction des nécessités techniques ou réglementaires lors de la réalisation.
 - Les retombées, soffites, faux-plafonds, trappes de visite, gaines, canalisations, l'emplacement des équipements électriques, ainsi que la hauteur sous plafond et la hauteur des seuils et allèges sont figurés à titre indicatif.
 - Les plantation éventuelles ne sont pas contractuelles. L'équipement électroménager et mobilier éventuellement sur plan n'est pas fourni.