

BATIMENT A

N° app	Type	Etage
A 005	T4	RDC

Séjour / Cuisine / Entrée	31,27	m ²
Chambre 1	11,70	m ²
Chambre 2	9,12	m ²
Chambre 3	9,38	m ²
Sd'E	5,45	m ²
WC	1,88	m ²
Dgt	5,31	m ²
Total habitable	74,11	m²
Jardin	190,05	m ²
Terrasse	18,71	m ²
	208,76	m²

Date : 31/10/2018 Indice : 01

Plan de commercialisation

LEGENDE




VR :	Volet roulant	LV :	Lave-vaisselle
BC :	Baie coulissante	R :	Réfrigérateur
PF :	Porte-fenêtre	Pitch Promotion	
F :	Fenêtre	1080 route des Dolines - BP 90135	
TE :	Tableau électrique	06903 Sophia Antipolis	
-----	Cloison démontable	Terrain :	
▨	Soffite et faux-plafond	480 rue Jean Giono	
▨	Encoffrement descente EP	83600 Fréjus	



Echelle : 1:75



NOTA :
 - Des modifications sont susceptibles d'être apportées à ce plan en fonction des nécessités techniques ou réglementaires lors de la réalisation.
 - Les retombées, soffites, faux-plafonds, trappes de visite, gaines, canalisations, l'emplacement des équipements électriques, ainsi que la hauteur sous plafond et la hauteur des seuils et allèges sont figurés à titre indicatif.
 - Les plantation éventuelles ne sont pas contractuelles. L'équipement électroménager et mobilier éventuellement sur plan n'est pas fourni.

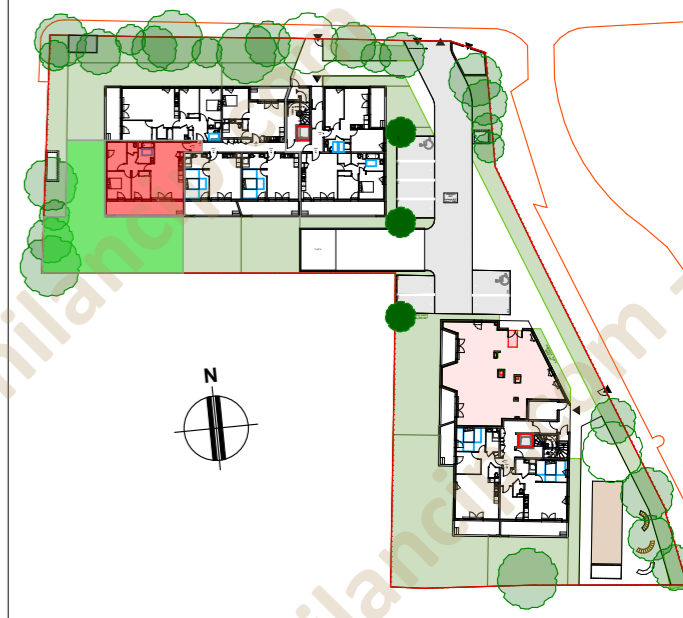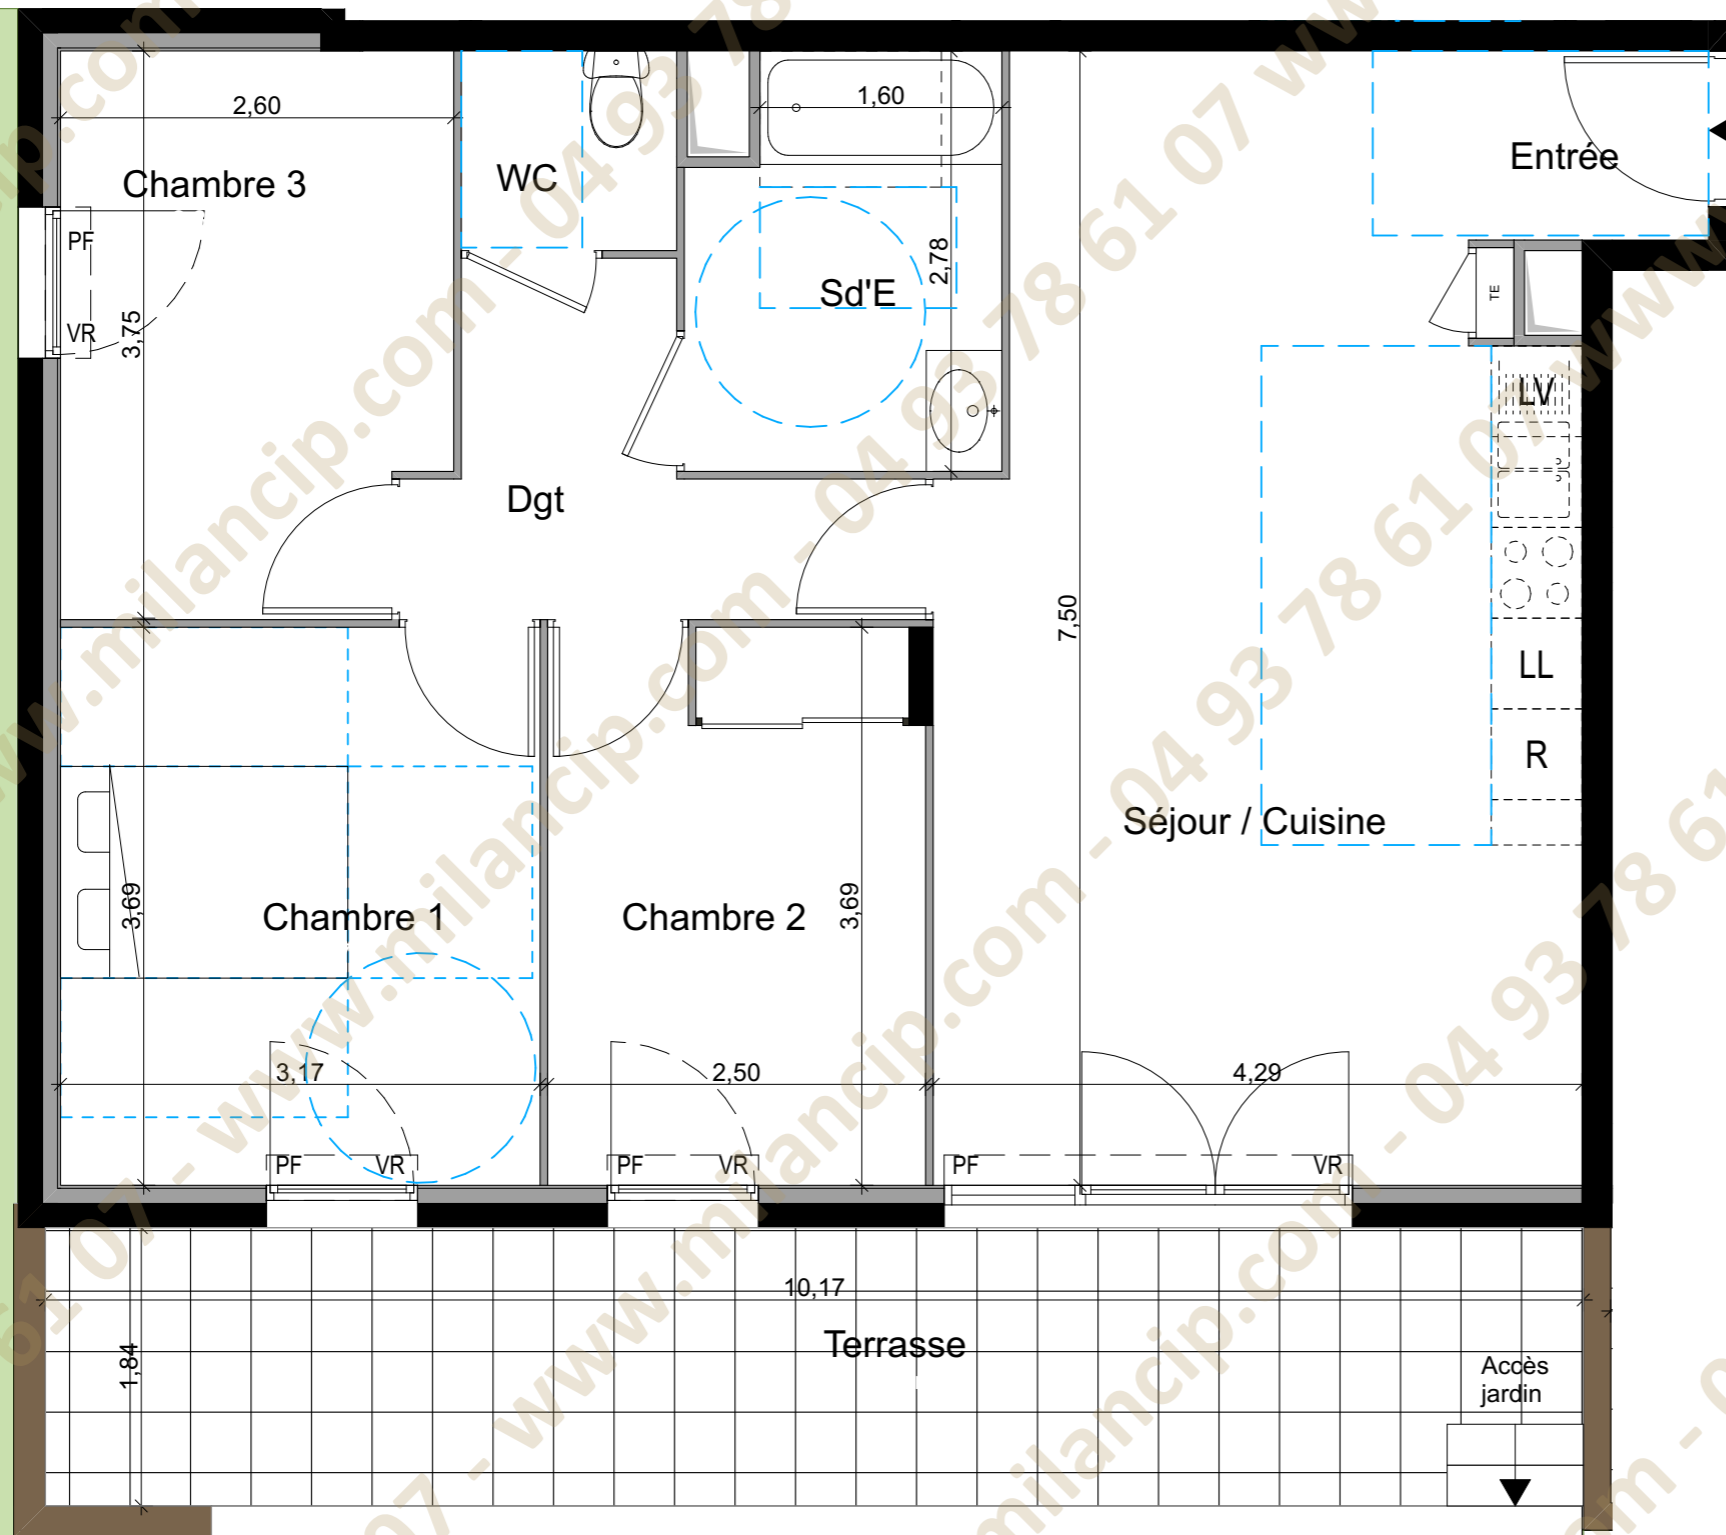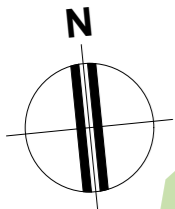

BATIMENT A

N° app	Type	Etage
A 005	T4	RDC

Séjour / Cuisine / Entrée	31,27	m ²
Chambre 1	11,70	m ²
Chambre 2	9,12	m ²
Chambre 3	9,38	m ²
Sd'E	5,45	m ²
WC	1,88	m ²
Dgt	5,31	m ²
Total habitable	74,11	m²
Jardin	190,05	m ²
Terrasse	18,71	m ²
	208,76	m²

Date : 31/10/2018 Indice : 01

Plan de commercialisation

LEGENDE

VR :	Volet roulant	LV :	Lave-vaisselle
BC :	Baie coulissante	R :	Réfrigérateur

Pitch Promotion
 1080 route des Dolines - BP 90135
 06903 Sophia Antipolis

Terrain :
 480 rue Jean Giono
 83600 Fréjus



Echelle : 1:50

0 0.5 1m



NOTA :
 - Des modifications sont susceptibles d'être apportées à ce plan en fonction des nécessités techniques ou réglementaires lors de la réalisation.
 - Les retombées, soffites, faux-plafonds, trappes de visite, gaines, canalisations, l'emplacement des équipements électriques, ainsi que la hauteur sous plafond et la hauteur des seuils et allèges sont figurés à titre indicatif.
 - Les plantations éventuelles ne sont pas contractuelles. L'équipement électroménager et mobilier éventuellement sur plan n'est pas fourni.