

BATIMENT A

N° app	Type	Etage
A 006	T4	RDC

Séjour / Cuisine	34,55	m ²
Entrée / Dgt	8,26	m ²
Chambre 1	11,89	m ²
Chambre 2	10,09	m ²
Chambre 3	11,63	m ²
Sd'E	4,79	m ²
WC	2,31	m ²
Salle d'E 2	1,82	m ²
Rgt	1,83	m ²
Total habitable	87,17	m²
Jardin	98,43	m ²
Terrasse	12,77	m ²
	111,20	m²

Date : 31/10/2018 Indice : 01


Plan de commercialisation

LEGENDE




VR :	Volet roulant	LV :	Lave-vaisselle
BC :	Baie coulissante	R :	Réfrigérateur
PF :	Porte-fenêtre	Pitch Promotion	
F :	Fenêtre	1080 route des Dolines - BP 90135	
TE :	Tableau électrique	06903 Sophia Antipolis	
-----	Cloison démontable	Terrain :	
▨	Soffite et faux-plafond	480 rue Jean Giono	
▨	Encoffrement descente EP	83600 Fréjus	



Echelle : 1:75

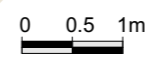

NOTA :
 - Des modifications sont susceptibles d'être apportées à ce plan en fonction des nécessités techniques ou réglementaires lors de la réalisation.
 - Les retombées, soffites, faux-plafonds, trappes de visite, gaines, canalisations, l'emplacement des équipements électriques, ainsi que la hauteur sous plafond et la hauteur des seuils et allèges sont figurés à titre indicatif.
 - Les plantations éventuelles ne sont pas contractuelles. L'équipement électroménager et mobilier éventuellement sur plan n'est pas fourni.

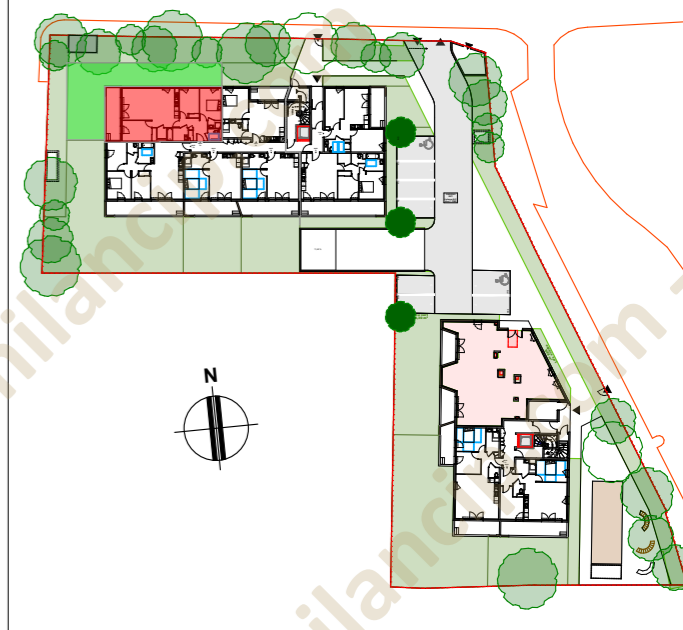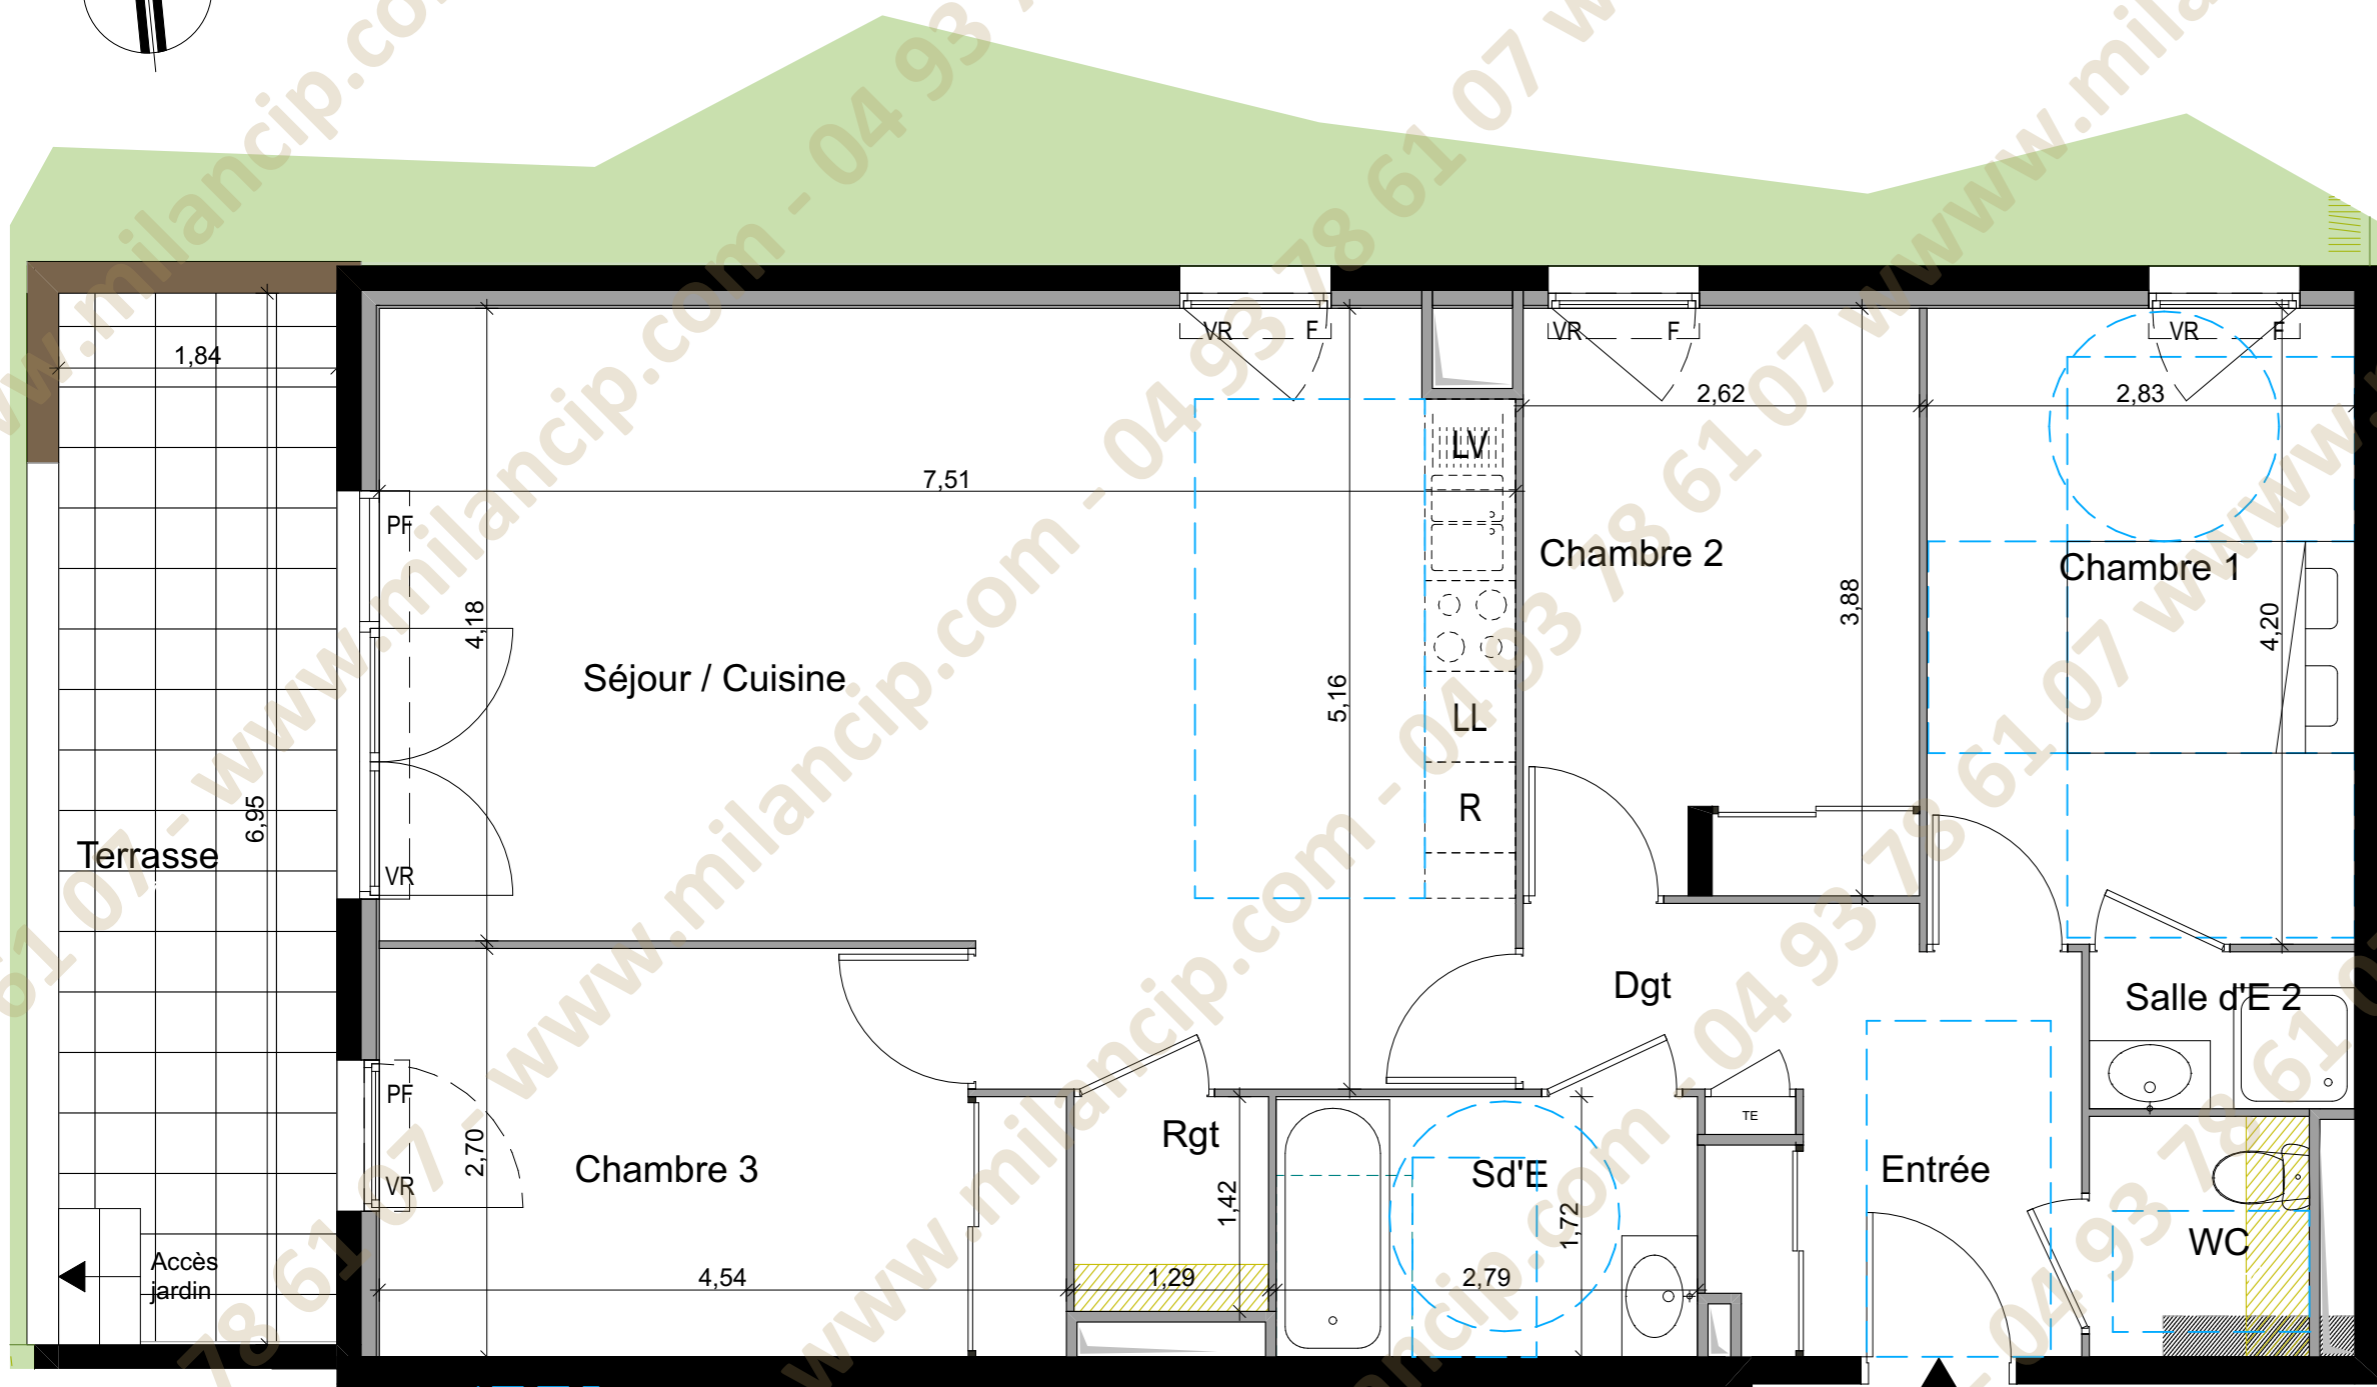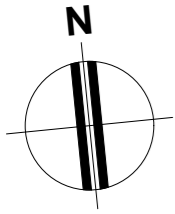

BATIMENT A

N° app	Type	Etage
A 006	T4	RDC

Séjour / Cuisine	34,55	m ²
Entrée / Dgt	8,26	m ²
Chambre 1	11,89	m ²
Chambre 2	10,09	m ²
Chambre 3	11,63	m ²
Sd'E	4,79	m ²
WC	2,31	m ²
Salle d'E 2	1,82	m ²
Rgt	1,83	m ²
Total habitable	87,17	m²
Jardin	98,43	m ²
Terrasse	12,77	m ²
	111,20	m²

A006
T4

Echelle : 1:50
0 0.5 1m

NOTA :
 - Des modifications sont susceptibles d'être apportées à ce plan en fonction des nécessités techniques ou réglementaires lors de la réalisation.
 - Les retombées, soffites, faux-plafonds, trappes de visite, gaines, canalisations, l'emplacement des équipements électriques, ainsi que la hauteur sous plafond et la hauteur des seuils et allèges sont figurés à titre indicatif.
 - Les plantations éventuelles ne sont pas contractuelles. L'équipement électroménager et mobilier éventuellement sur plan n'est pas fourni.

Date : 31/10/2018 Indice : 01

Plan de commercialisation

LEGENDE

VR :	Volet roulant	LV :	Lave-vaisselle
BC :	Baie coulissante	R :	Réfrigérateur

Pitch Promotion
1080 route des Dolines - BP 90135
06903 Sophia Antipolis

Terrain :
480 rue Jean Giono
83600 Fréjus

