

BATIMENT B

N° app	Type	Etage
B 001	T3	RDC

Séjour / Cuisine / Entrée	34,93	m ²
Chambre 1	11,71	m ²
Chambre 2	11,41	m ²
Sd'E	4,64	m ²
WC	2,06	m ²
Total habitable	64,75	m²
Jardin	68,12	m ²
Terrasse	16,21	m ²

Date : 31/10/2018 Indice : 01

Plan de commercialisation

LEGENDE

VR :	Volet roulant	LV :	Lave-vaisselle
BC :	Baie coulissante	R :	Réfrigérateur

Pitch Promotion
 1080 route des Dolines - BP 90135
 06903 Sophia Antipolis




Terrain :
 480 rue Jean Giono
 83600 Fréjus



Echelle : 1:75



NOTA :
 - Des modifications sont susceptibles d'être apportées à ce plan en fonction des nécessités techniques ou réglementaires lors de la réalisation.
 - Les retombées, soffites, faux-plafonds, trappes de visite, gaines, canalisations, l'emplacement des équipements électriques, ainsi que la hauteur sous plafond et la hauteur des seuils et allèges sont figurés à titre indicatif.
 - Les plantations éventuelles ne sont pas contractuelles. L'équipement électroménager et mobilier éventuellement sur plan n'est pas fourni.

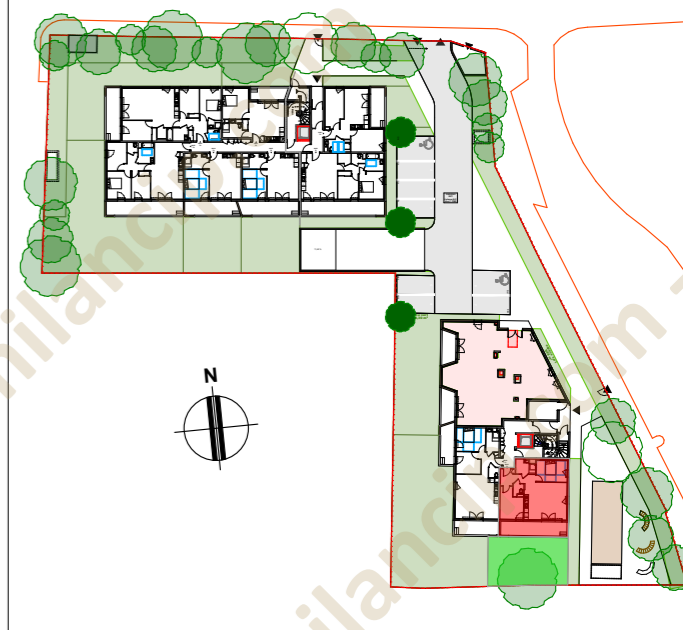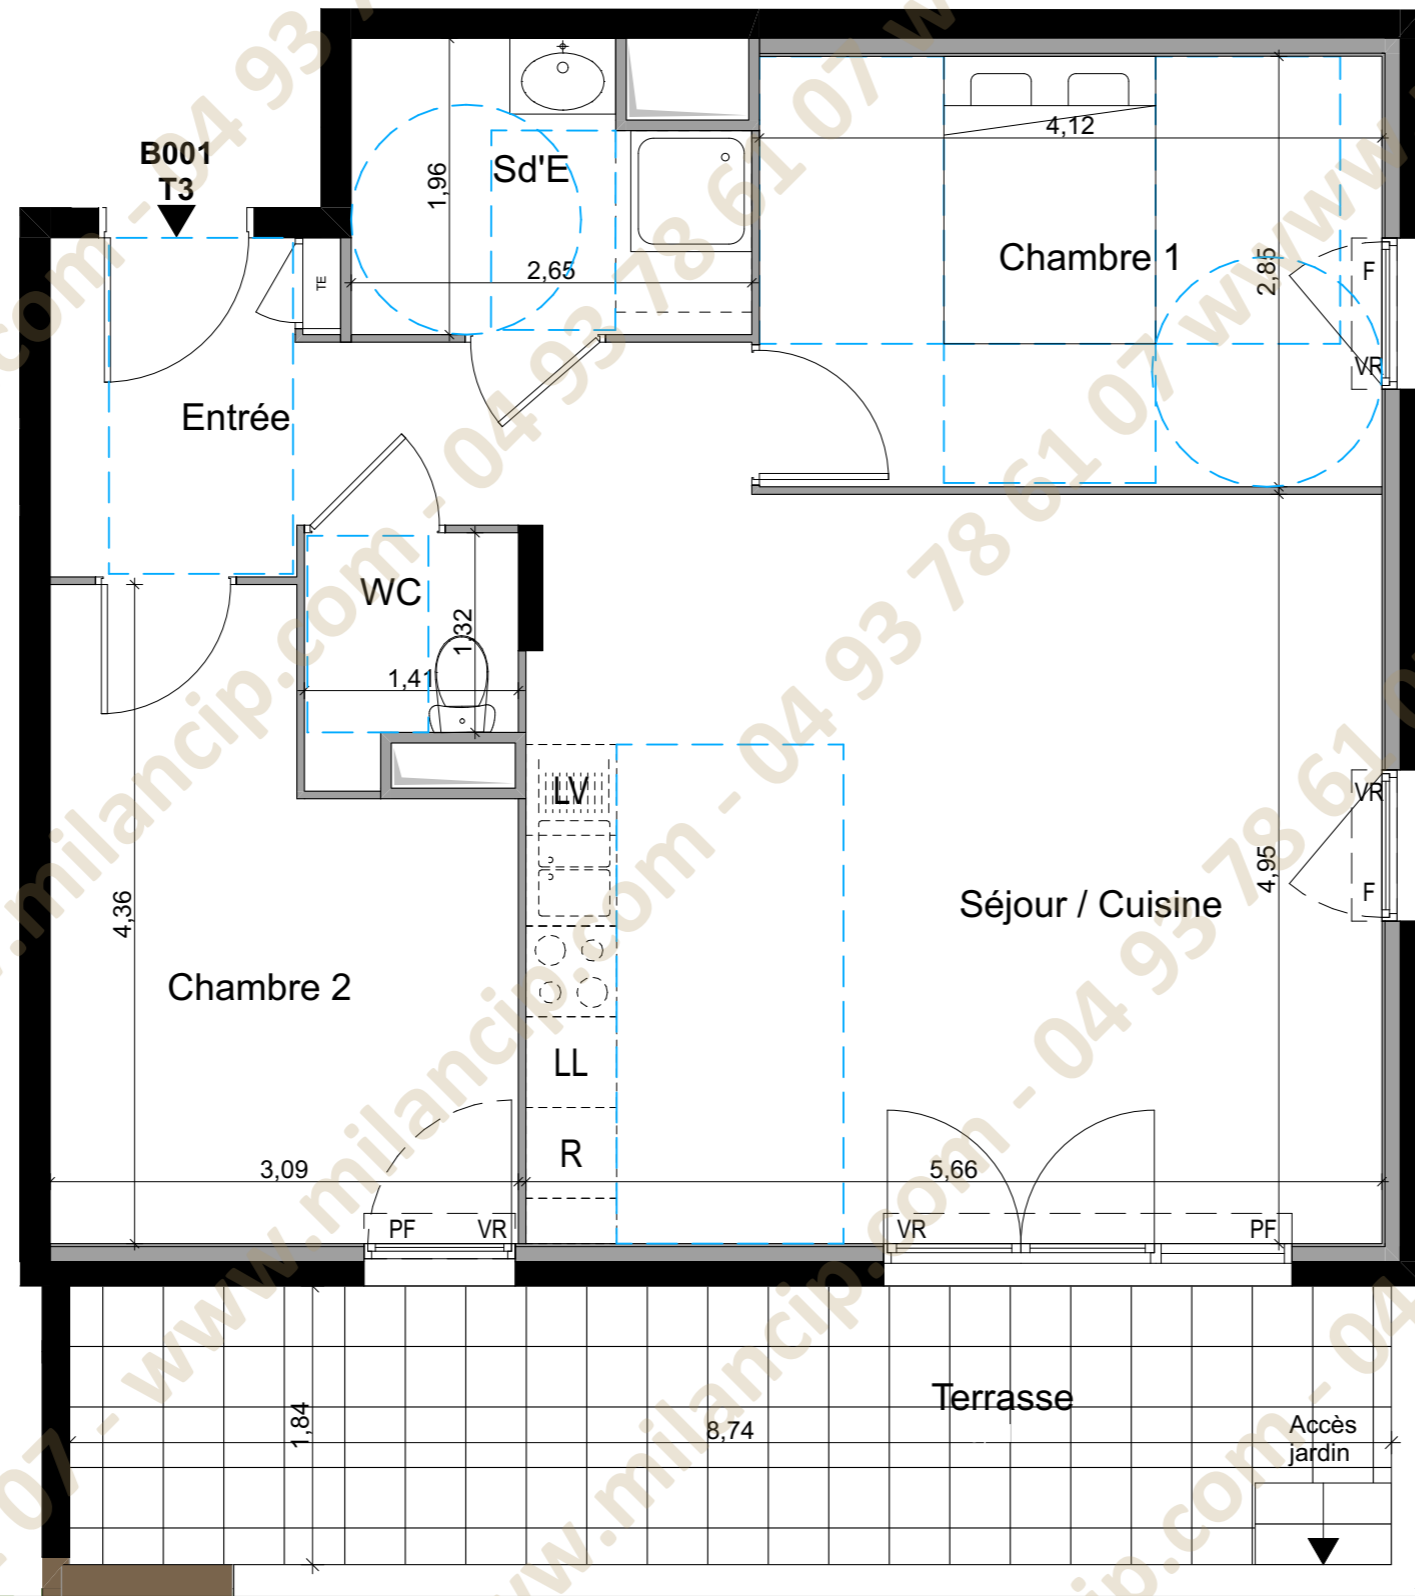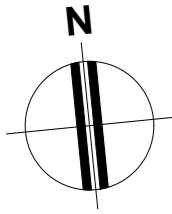

BATIMENT B

N° app	Type	Etage
B 001	T3	RDC

Séjour / Cuisine / Entrée	34,93	m ²
Chambre 1	11,71	m ²
Chambre 2	11,41	m ²
Sd'E	4,64	m ²
WC	2,06	m ²
Total habitable	64,75	m²
Jardin	68,12	m ²
Terrasse	16,21	m ²

Date : 31/10/2018 Indice : 01

Plan de commercialisation

LEGENDE

VR :	Volet roulant	LV :	Lave-vaisselle
BC :	Baie coulissante	R :	Réfrigérateur
PF :	Porte-fenêtre	Pitch Promotion	
F :	Fenêtre		1080 route des Dolines - BP 90135
TE :	Tableau électrique		06903 Sophia Antipolis
-----	Cloison démontable	Terrain :	
▨	Soffite et faux-plafond		480 rue Jean Giono
▨	Encoffrement descente EP		83600 Fréjus



Echelle : 1:50
0 0.5 1m

NOTA :
 - Des modifications sont susceptibles d'être apportées à ce plan en fonction des nécessités techniques ou réglementaires lors de la réalisation.
 - Les retombées, soffites, faux-plafonds, trappes de visite, gaines, canalisations, l'emplacement des équipements électriques, ainsi que la hauteur sous plafond et la hauteur des seuils et allèges sont figurés à titre indicatif.
 - Les plantations éventuelles ne sont pas contractuelles. L'équipement électroménager et mobilier éventuellement sur plan n'est pas fourni.