


LEGENDE

	Baie vitrée coulissante
	Fenêtre 2 vantaux
	Porte-fenêtre
	Volets battants
	Placard Electrique
	Sèche Serviette
	Faux plafond / soffite


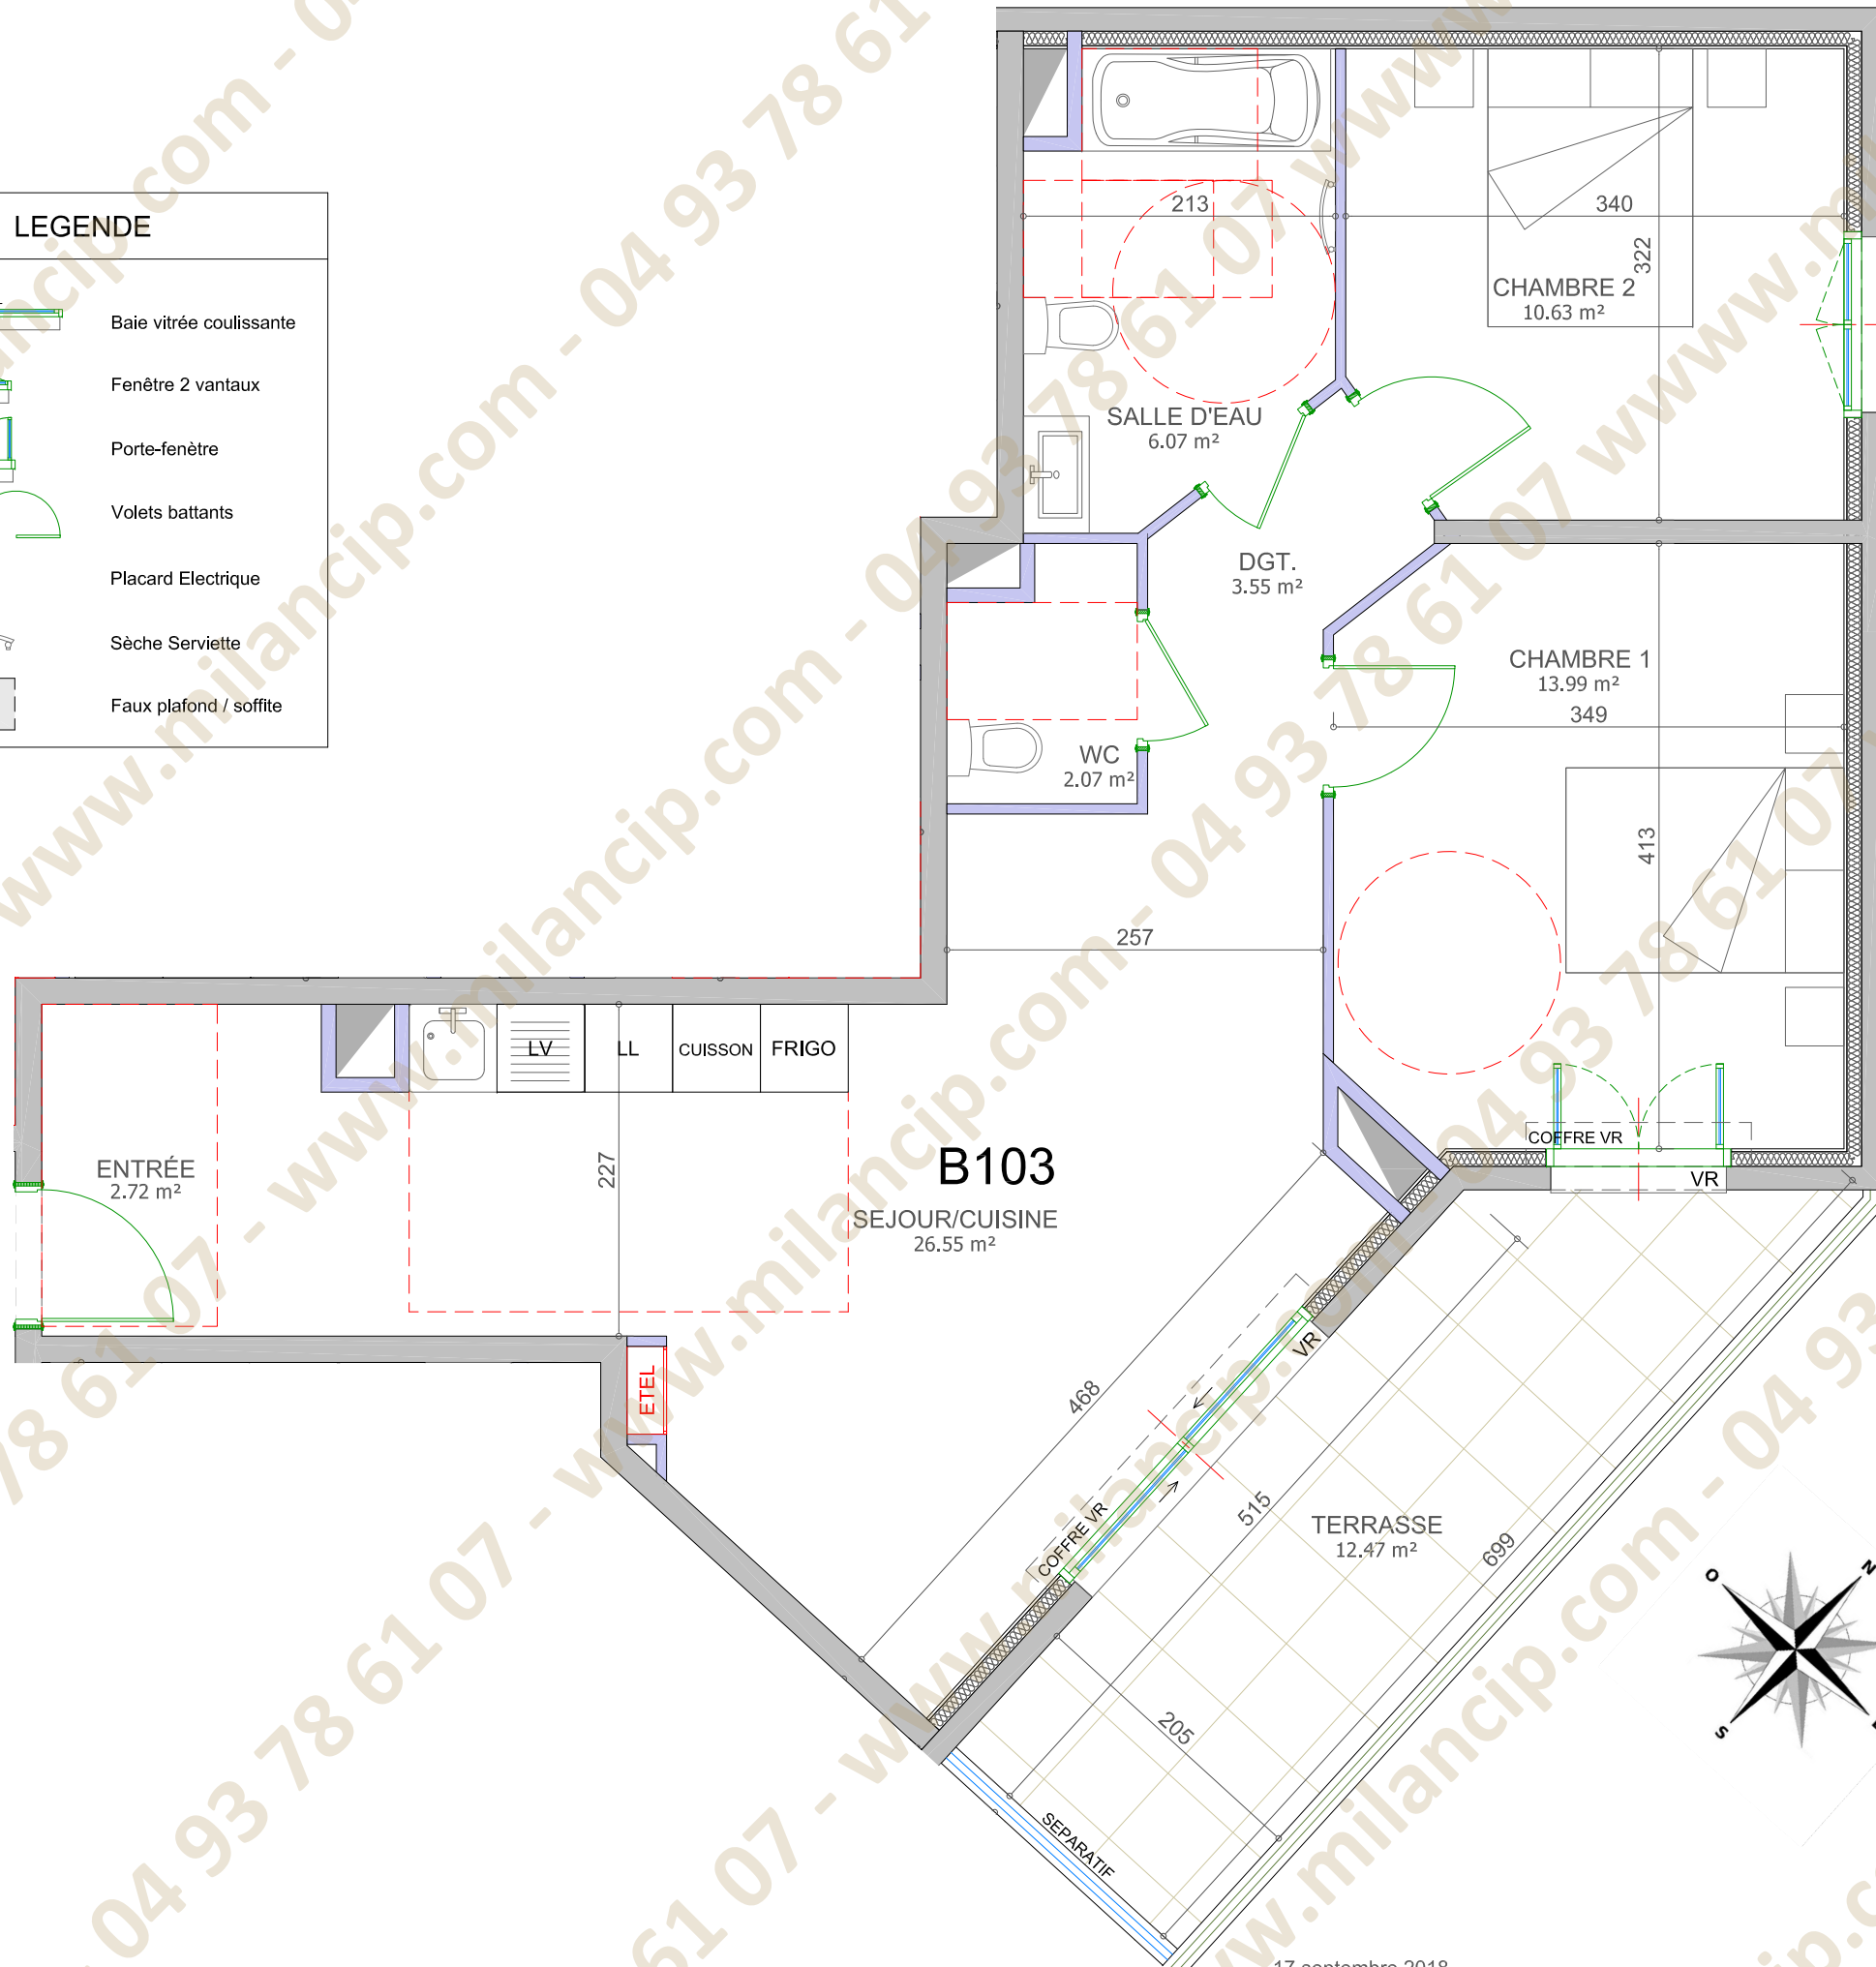


TYPE	ETAGE	LOT°
T3	R+1	B103

Surfaces Habitables	
Entrée	2.72 m ²
Sejour/cuisine	26.55 m ²
Dgt.	3.55 m ²
Chambre 1	13.99 m ²
Chambre 2	10.63 m ²
Salle d'eau	6.07 m ²
Wc	2.07 m ²
Total Habitable	65.58 m²

Terrasse	12.47 m ²
Total Extérieur	12.47 m²

REPERAGE

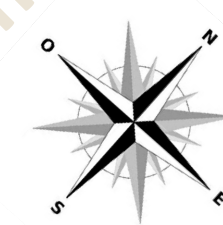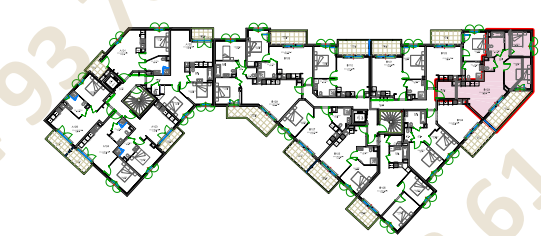

17 septembre 2018

NOTA: « Ce plan est susceptible d'être légèrement modifié en fonction des nécessités techniques de la réalisation. Certains éléments comme retombées, soffites, encoffrements, faux plafonds, canalisations, radiateurs, regards de visite sont susceptibles d'être ajoutés pour des raisons techniques. A la livraison, le terrain pourra présenter des différences de niveaux dues à la topographie naturelle du lieu, au calage des voiries et aux contraintes techniques. »