



NIVEAU 1
Appartement A13
 Type 2

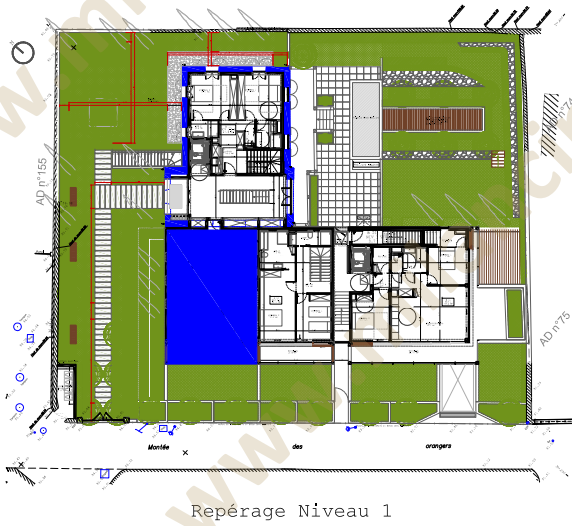


Espaces	Surfaces
Entrée	4,4m ²
Séjour/Cuisine	32,7m ²
Chambre 1	13,9m ²
Chambre 2	9,7m ²
sdb	6,3m ²
WC	1,1m ²
Cellier	1,7m ²

TOTAL 69,8m²

Annexes	Surfaces
Terrasse	13,1m ²

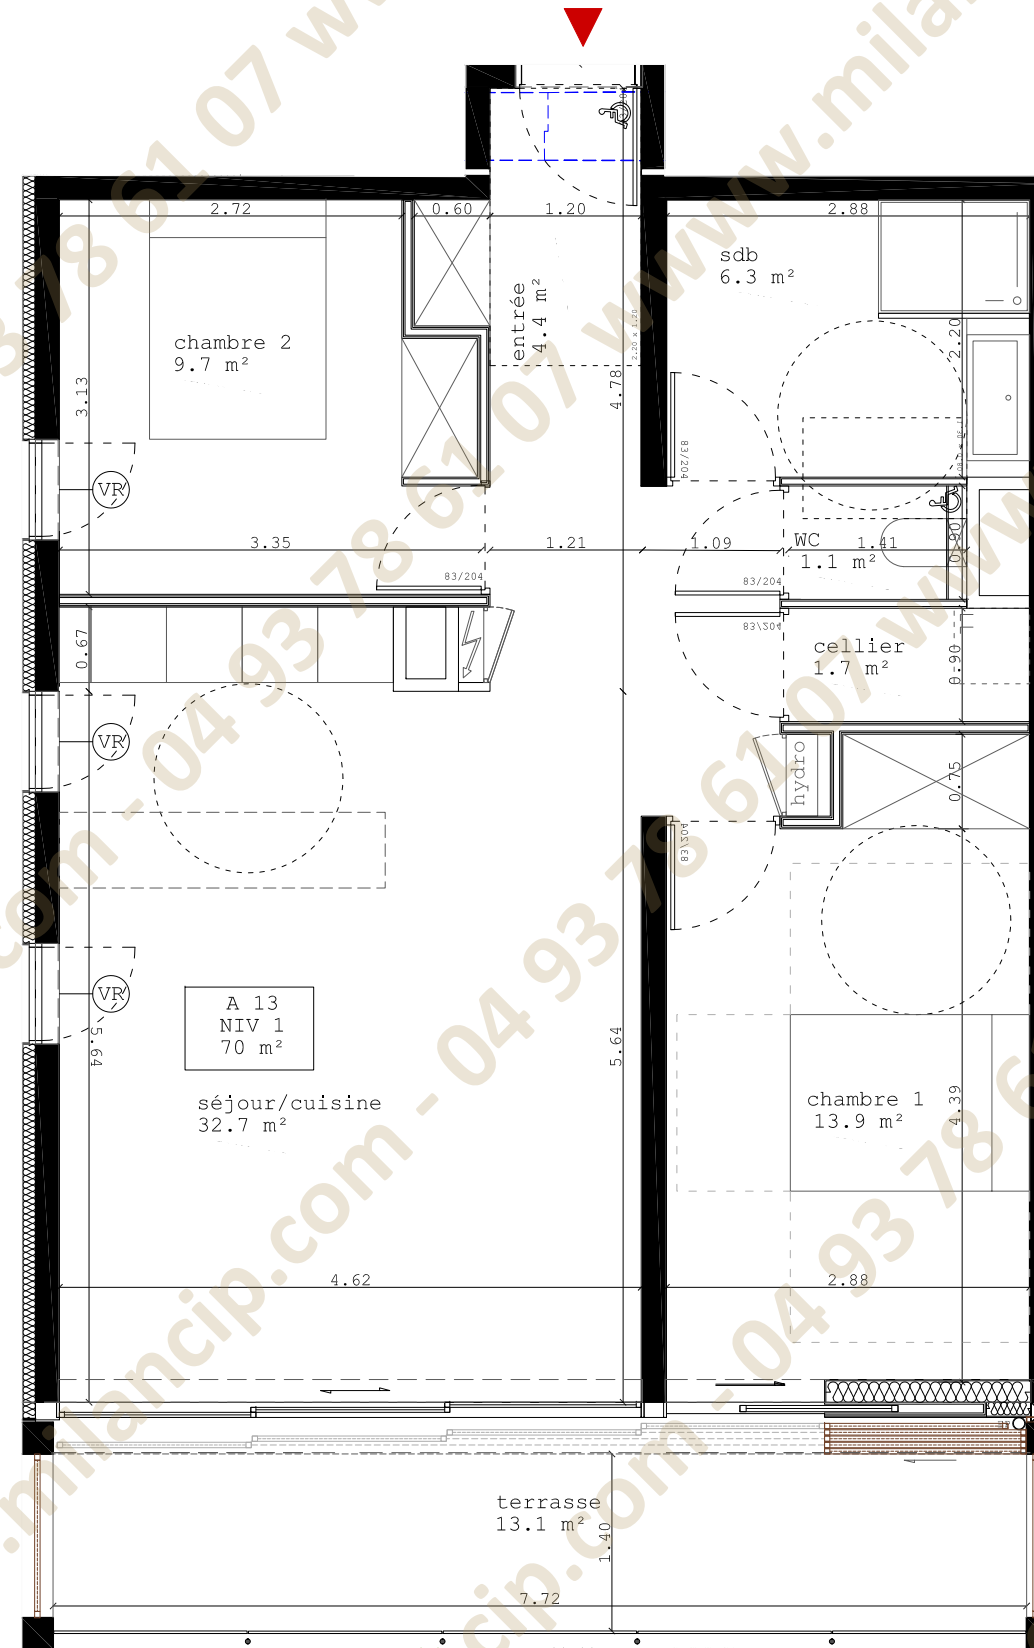

PLAN NIVEAU 1

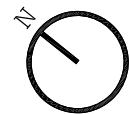

22.01.2018

Document non contractuel - le promoteur se réserve la possibilité d'apporter des modifications qui seraient due à des impératifs d'ordre technique, administratif ou normatif. L'aménagement de la cuisine est donné à titre indicatif. Seuls les plans déposés au rang des minutes du notaire font foi.