
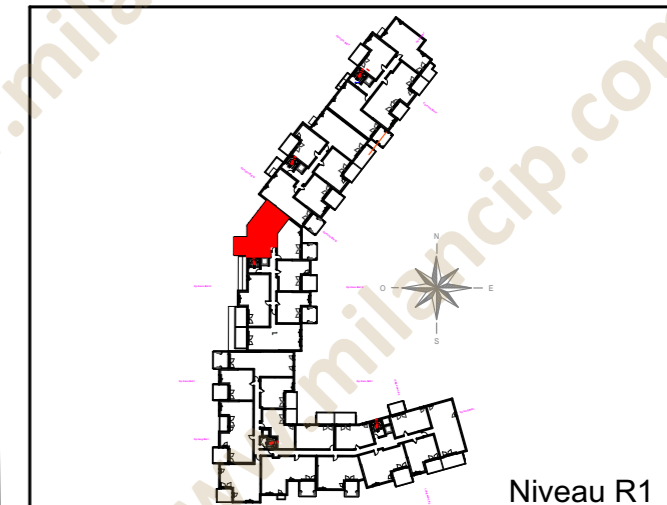


Localisation

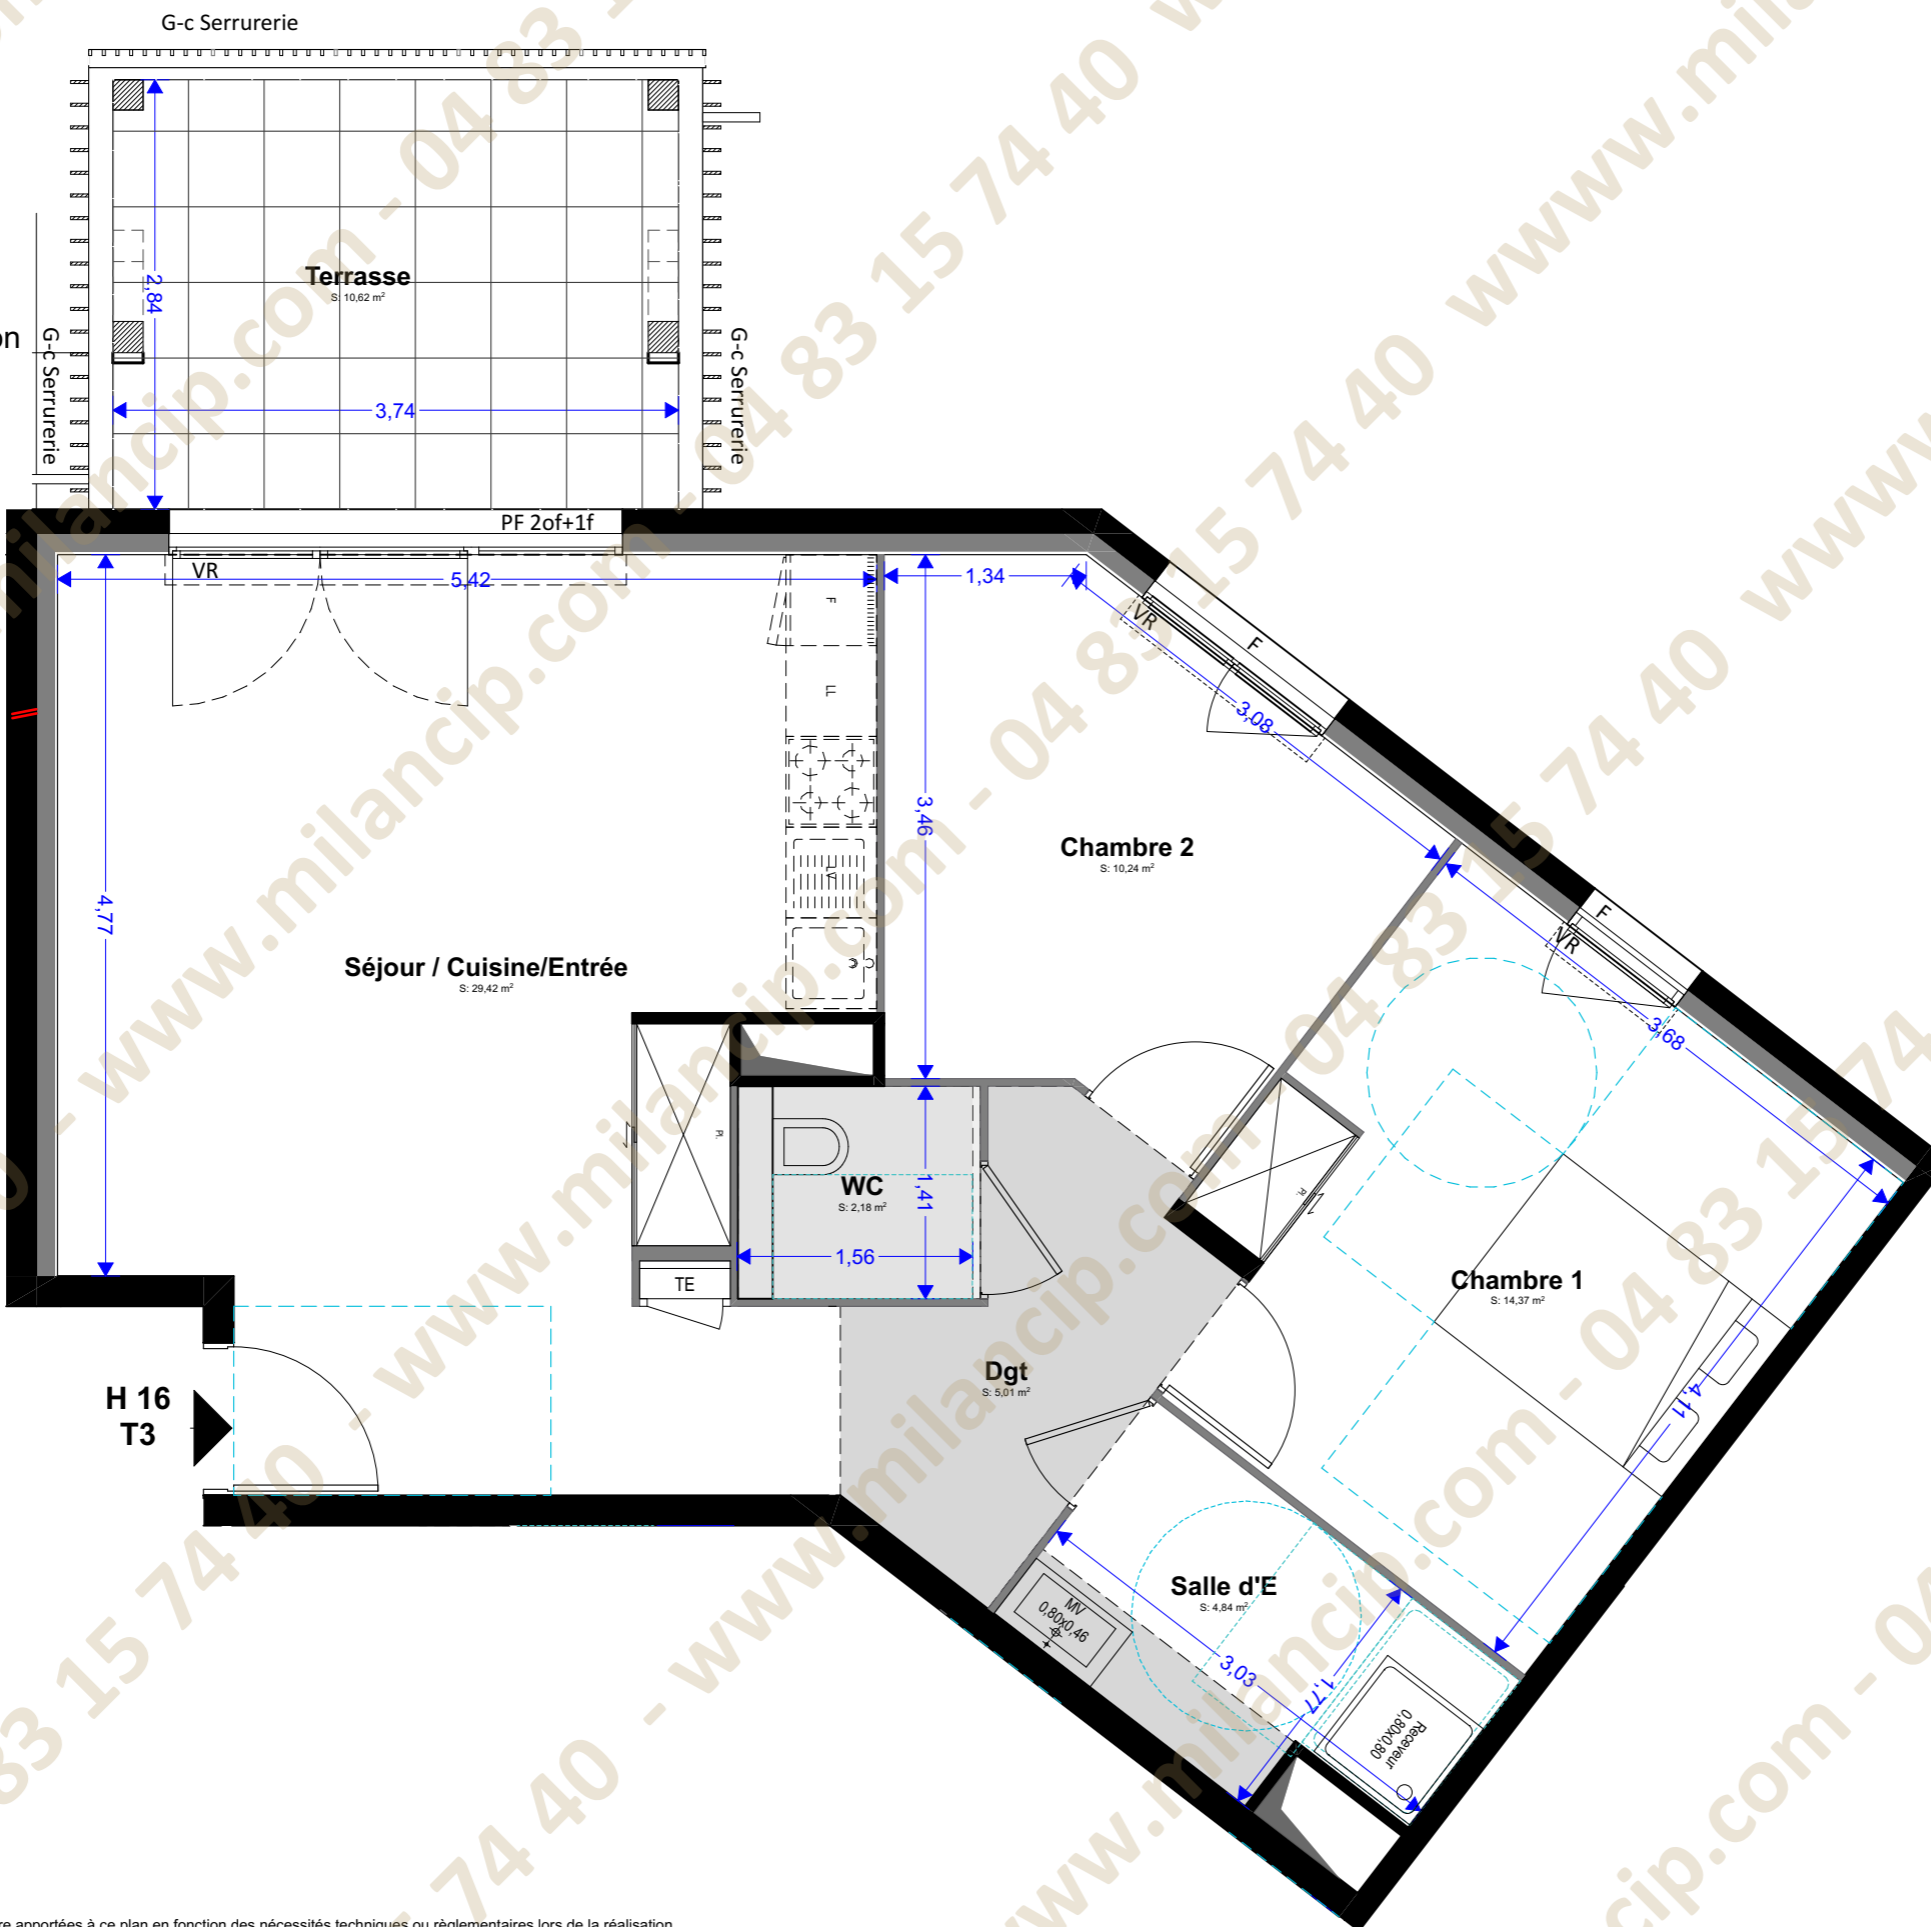

Niveau R1


H 16 T3 R+1

Séjour / Cuisine/Entrée	29,42 m ²
Chambre 1	14,37 m ²
Chambre 2	10,24 m ²
Salle d'E	4,84 m ²
WC	2,18 m ²
Dgt	5,01 m ²
Total habitable	66,06 m²
Terrasse	10,62 m ²

LEGENDE

VR :	Volet roulant	LV :	Lave-vaisselle
OF :	Baie ouvrante à la Française	LL :	Lave-linge
F :	Baie fixe	R :	Réfrigérateur
PF :	Porte-fenêtre		
F :	Fenêtre		
TE :	Tableau électrique		
▬	Cloison démontable		
▬	Soffite et faux-plafond		

Date : 10/04/20 Indice : 3 Plan de commercialisation

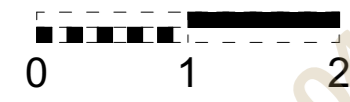

NOTA :
 - Des modifications sont susceptibles d'être apportées à ce plan en fonction des nécessités techniques ou réglementaires lors de la réalisation.
 - Les surfaces indiquées sont approximatives conformément à l'article R261-25 du CCH
 - Les retombées, soffites, faux-plafonds, trappes de visite, gaines, canalisations, convecteurs, l'emplacement des équipements et implantations électriques, ainsi que la hauteur sous plafond et la hauteur des seuils et allèges sont indiqués à titre indicatif.
 - Les plantations éventuelles ne sont pas contractuelles. L'équipement électroménager et mobilier éventuellement indiqué sur plan n'est pas fourni.