


NIVEAU BAS

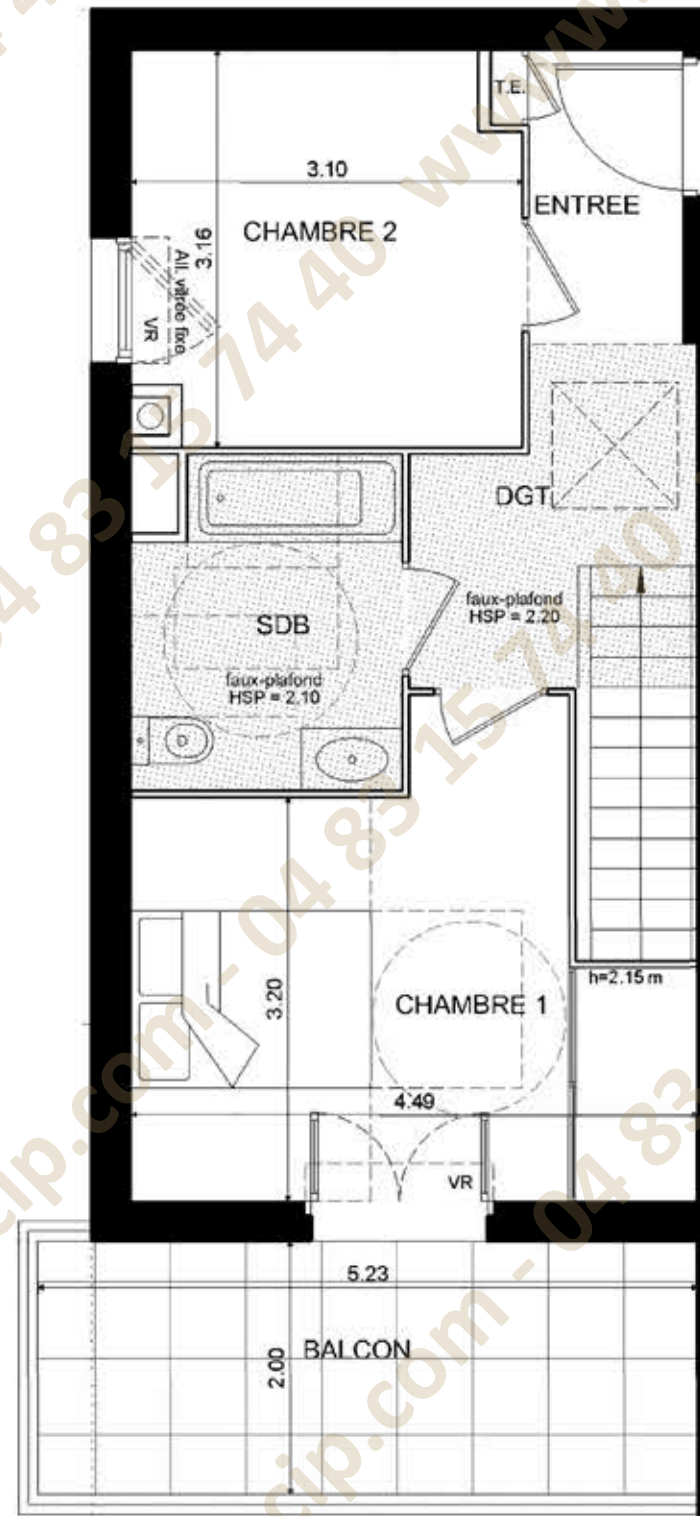

NIVEAU HAUT



| VILLA                      | N°Lot | Type                       |
|----------------------------|-------|----------------------------|
| A                          |       | 3P                         |
| surfaces en m <sup>2</sup> |       |                            |
| ENTREE                     |       | 2.85 m <sup>2</sup>        |
| SEJOUR/CUISINE             |       | 36.85 m <sup>2</sup>       |
| CHAMBRE 1                  |       | 14.03 m <sup>2</sup>       |
| CHAMBRE 2                  |       | 9.36 m <sup>2</sup>        |
| SDB                        |       | 5.44 m <sup>2</sup>        |
| DEGAGEMENT                 |       | 4.45 m <sup>2</sup>        |
| PLACARD                    |       | 0.77 m <sup>2</sup>        |
| <b>TOTAL</b>               |       | <b>73.75 m<sup>2</sup></b> |
| TERRASSE                   |       | 10.39 m <sup>2</sup>       |
| BALCON                     |       | 10.47 m <sup>2</sup>       |
| JARDIN PRIVATIF            |       | 89.40 m <sup>2</sup>       |
| Plan de commercialisation  |       |                            |
| Indice 00                  |       |                            |
| 20/03/2019                 |       |                            |

Ceci est un plan de commercialisation sans échelle et non un plan d'exécution.

Des modifications sont susceptibles d'être apportées en fonction des nécessités techniques de la réalisation. Les retombées et canalisations ne sont pas représentées sur ce plan, ainsi que les appareils électriques. Les positions des ouvertures, selon le plan de façade, sont susceptibles de légers déplacements. Les aménagements paysagers et le mobilier ne sont pas contractuels. Ils participent seulement à l'illustration des plans. Les soffites et faux-plafonds sont représentés à titre indicatif et leur position pourra varier en fonction des nécessités techniques, notamment par rapport à l'emplacement du ballon thermodynamique. L'opération sera réalisée selon des principes constructifs permettant de répondre à la RT 2012.

