


Détail seuil


LEGENDE	
	Placard électrique
	Chaudière gaz
	Gaine technique
	Radiateur
	Prise télévision
	Volet roulant
	Hauteur approximative seuil fenêtre
	Descente d'eau pluviale

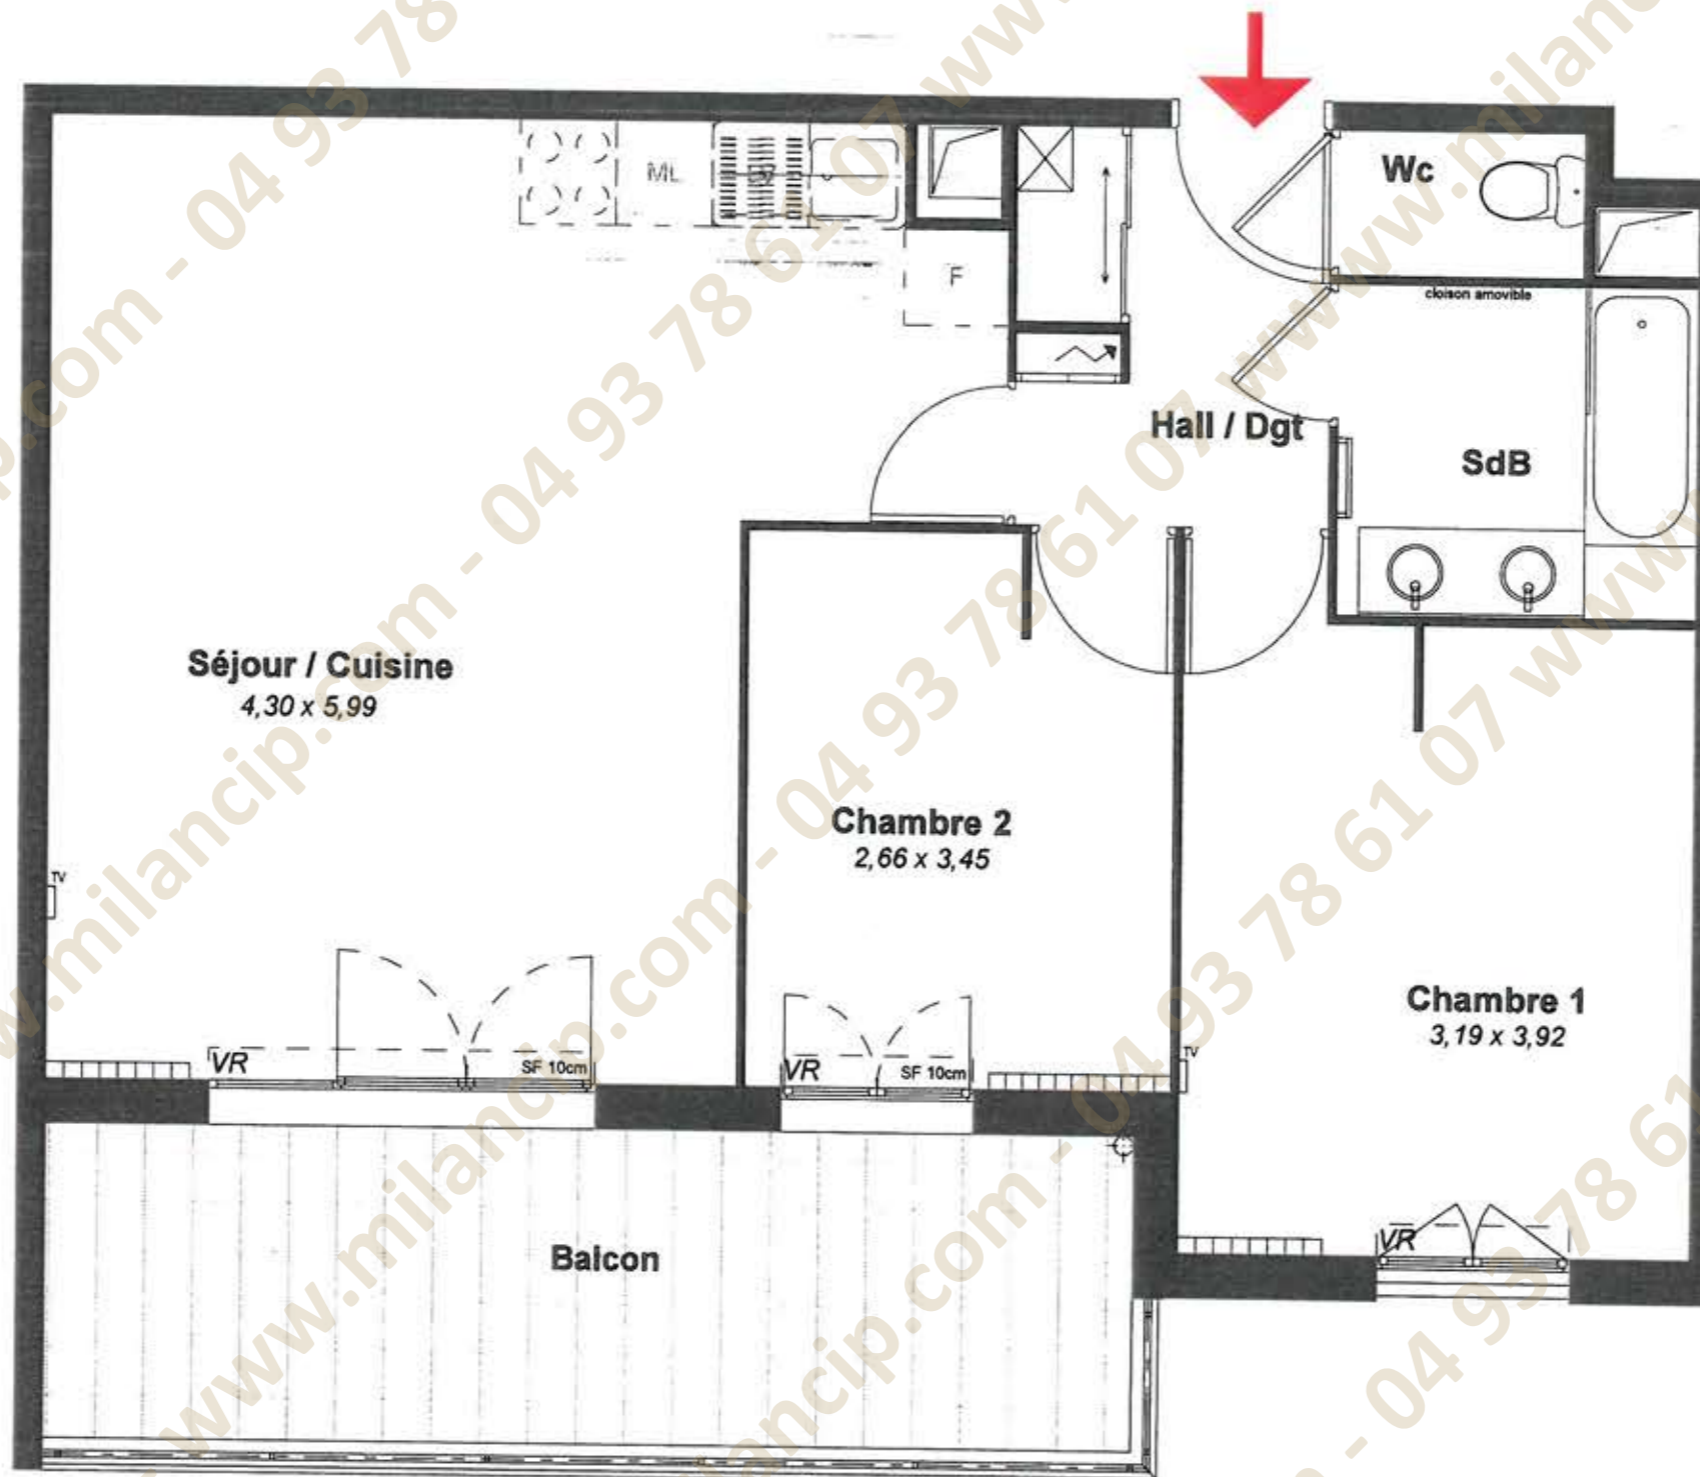

APPARTEMENT	64
BATIMENT	A
TYPE	3 PIECES
ETAGE	R+2

Tableau des surfaces	
Hall / Dégagement	4.52 m ²
Séjour / Cuisine	29.48 m ²
Chambre 1	12.95 m ²
Chambre 2	9.14 m ²
Salle de bain	4.64 m ²
Wc	1.37 m ²
SURFACE HABITABLE	62.10 m²
Balcon	13.57 m ²
SURFACE TOTALE	75.67 m²

REPERAGE

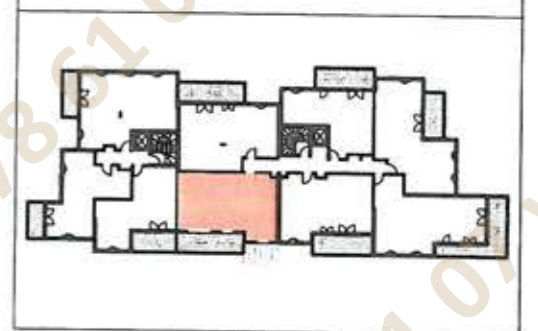

Ceci est un plan de pré-commercialisation, et non un plan d'exécution. Ce plan est susceptible de modifications en fonction des impératifs techniques de mise en oeuvre, de réalisation tant en ce qui concerne les dimensions libres que l'équipement et l'implantation des faux plafonds. Les surfaces indiquées sont approximatives, dans le cadre de la législation des ventes en l'état de futur d'achèvement. Les retombées de poutres, les soffites, les faux plafonds, les canalisations et les convecteurs ne sont pas toujours représentés. Les éléments de mobilier, d'électroménager, d'équipement de cuisine sont figurés à titre indicatif, la description précise figure sur le descriptif commercial.

15.10.2018
IND.C