

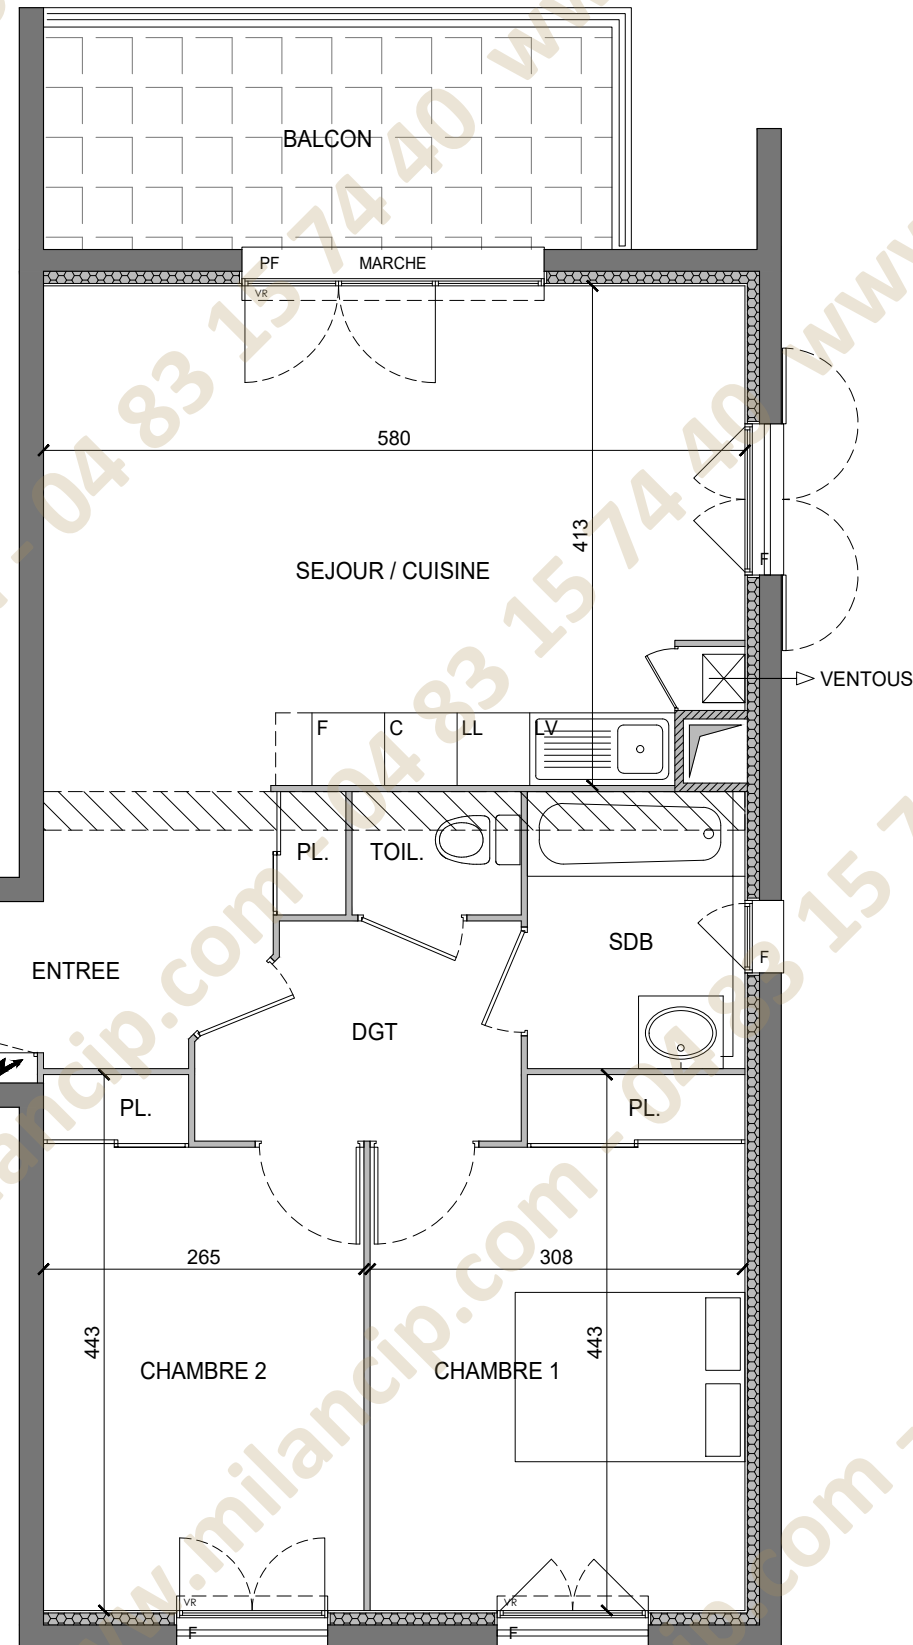


B12 →

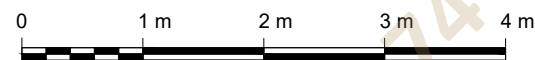

R+1

Bât. : B N° Lot : 12 Type : T3

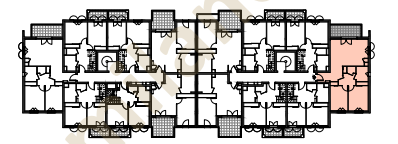

Plan de repérage

Tableau des surfaces

ENTREE + PL.	7.35 m ²
SEJOUR / CUISINE	23.40 m ²
CHAMBRE 1 + PL.	12.50 m ²
CHAMBRE 2 + PL.	10.95 m ²
DEGAGEMENT	4.35 m ²
SALLE DE BAIN	4.10 m ²
TOILETTES	1.35 m ²

TOTAL HABITABLE 64.00 m²

BALCON 8.65 m²

Légende

- Gaine : Chute EU, VMC...
- Soffite
- Tableau Electrique
- Chaudière
- Clôture
- Pare-vue
- Haie végétale
- F : Fenêtre
- PF : Porte Fenêtre
- VR : Volet Roulant
- PL : Placard

Date

Novembre 2020

Ce Plan est susceptible d'être légèrement modifié en fonction des nécessités techniques de la réalisation en ce qui concerne les dimension libres et l'équipement. Les retombées, soffites, encoffrements, faux Plafonds, canalisations, radiateurs ou convecteurs ne sont pas figurés et ne pourront fonder aucune réclamation en cas de présence. La surface habitable des logements peut varier en fonction des techniques de construction de l'établissement des Plans d'exécution et des normes techniques. Ainsi il est expressément convenu qu'une tolérance de surface est admise. Toutes variations de côtes (tant au niveau d'une pièce que la longueur totale) ou de surface entraînant des différences inférieures à 5% de la surface habitable vendue ne pourra fonder aucune réclamation. A la livraison le terrain pourra présenter des différences de niveaux dues à la topographie naturelle des lieux, au calage des voiries et aux contraintes techniques liées à la construction