


Niveau : RDC

N° logt : 001

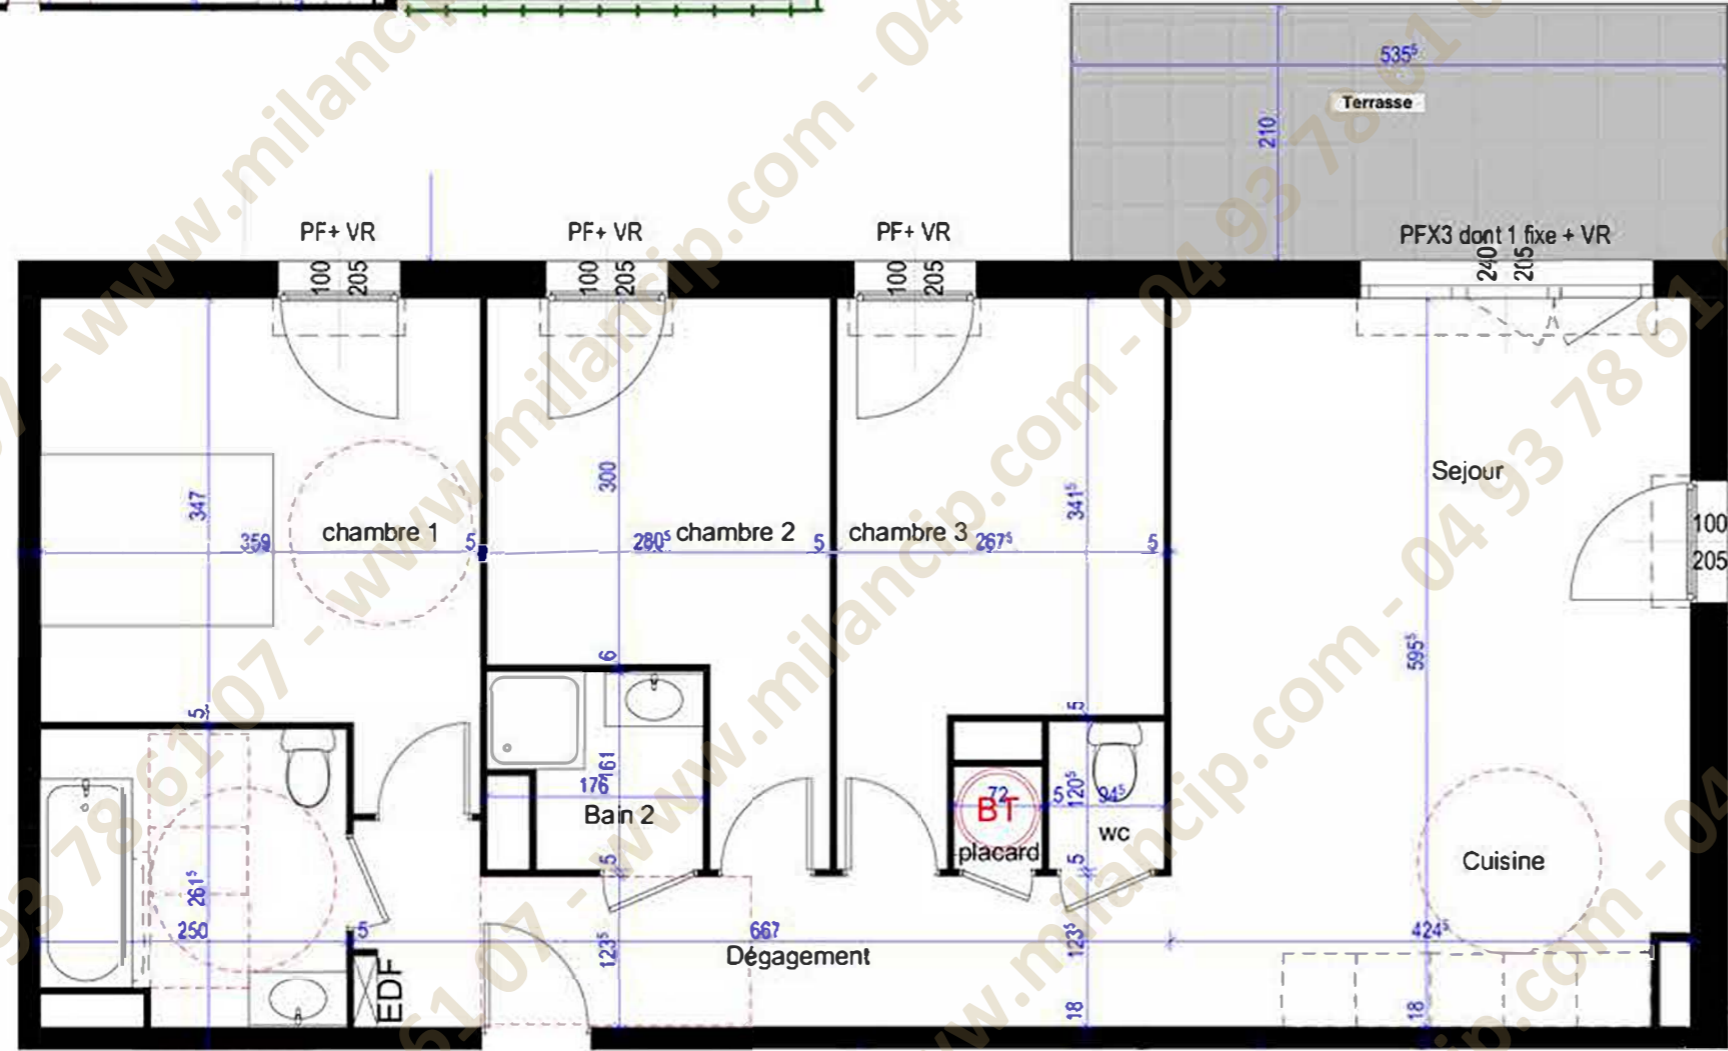

Sejour - cuisine	25,20 m ²
Chambre 1	13,20 m ²
Chambre 2	10,00 m ²
Chambre 3	10,25 m ²
Salle de Bain 1	5,75 m ²
Salle de Bain 2	2,50 m ²
Dépagement	8,60 m ²
Placard	0,60 m ²
Wc	1,15 m ²
TOTAL	77,25 m²
Terrasse/Balcon	11,90 m ²
Jardin privatif	239,00 m ²

Cloture derriere haie

LEGENDE :

- PF+VR : porte-fenêtre+volets roulants
- DGT : dépagement
- Ballon thermodynamique
- Tableau Electrique
- equipement de cuisine



NOTA : Ce plan est établi à titre provisoire, sur la base des plans de Permis de Construire.
 Des modifications sont susceptibles d'être apportées à ce plan en fonction des nécessités techniques de la réalisation, tant en ce qui concerne les dimensions libres que l'équipement. Les dimensions, hauteurs, largeurs, surfaces sont soumises aux tolérances dimensionnelles réglementaires.
 Les retombées, sollites, faux-plafonds sont susceptibles d'évoluer en nombre, dimension et localisation. L'aménagement intérieur est donné à titre indicatif.