



TYPE	ETAGE	LOT°
T2	R+2	A206

Surfaces Habitables	
Sejour/cuisine	25.15 m ²
Chambre	12.36 m ²
Salle d'eau	5.49 m ²
Total Habitable	43.00 m²


Balcon	12.93 m ²
Total Extérieur	12.93 m²

LEGENDE

- Porte-fenêtre 1 vantail
- Baie vitrée coulissante
- Placard Electrique
- Sèche Serviette

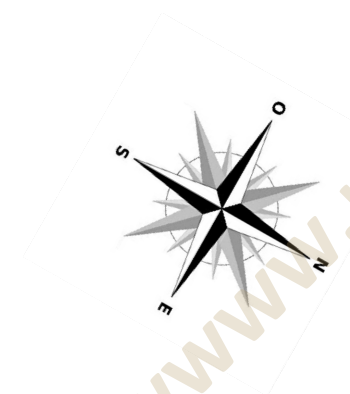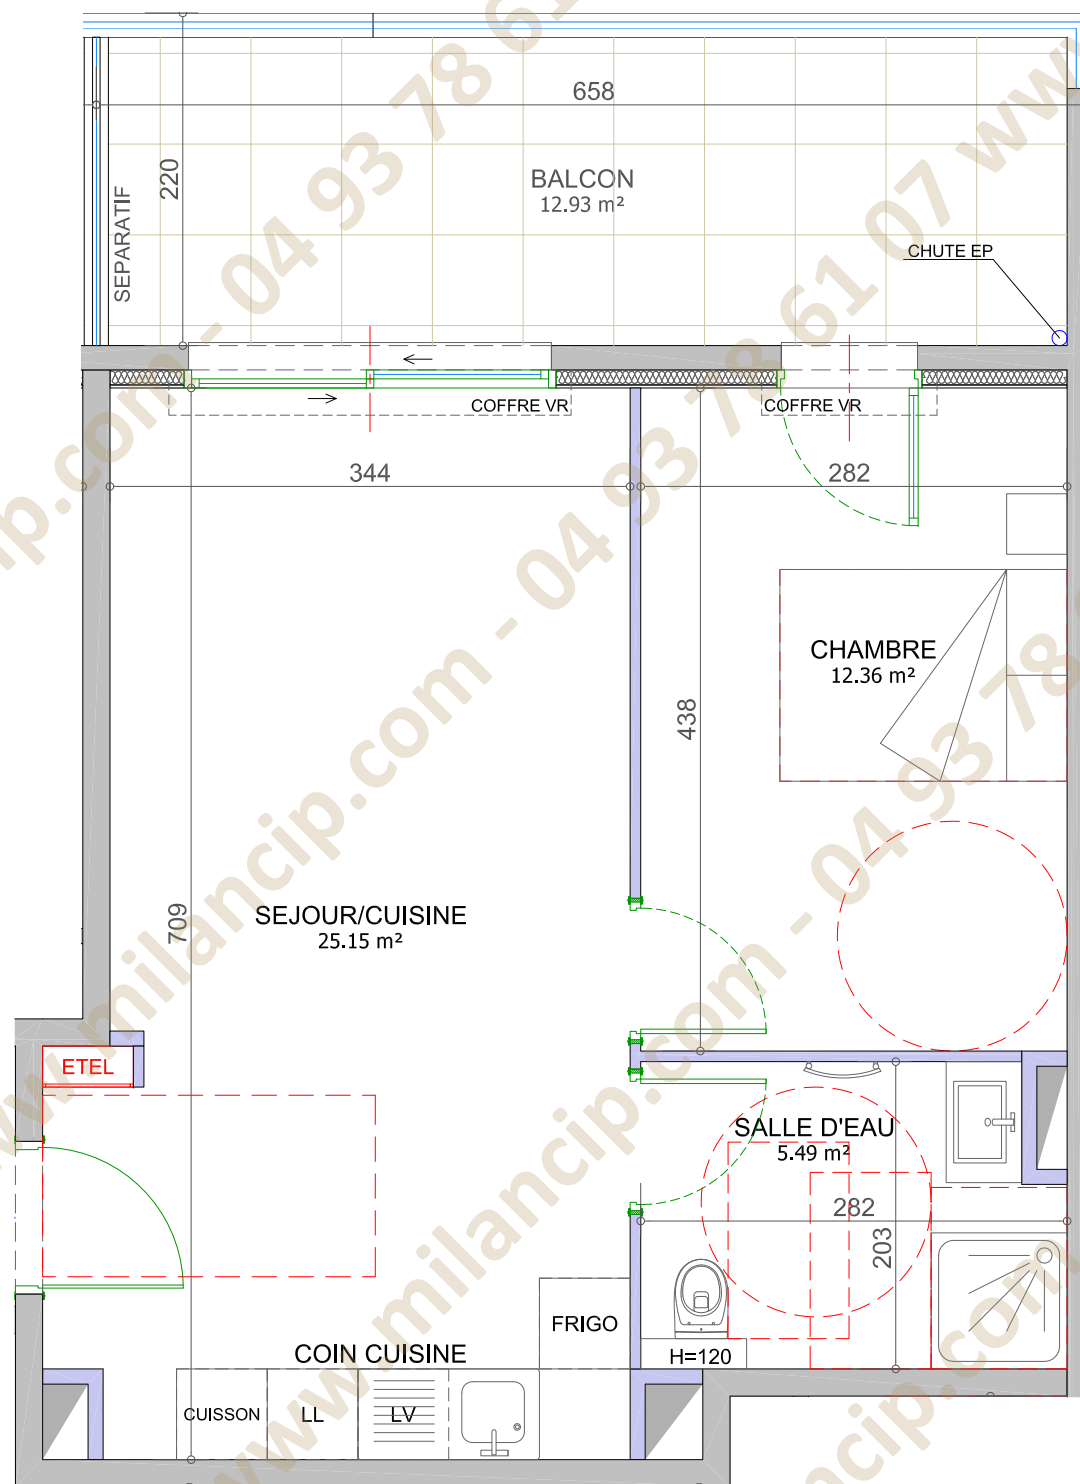

REPERAGE

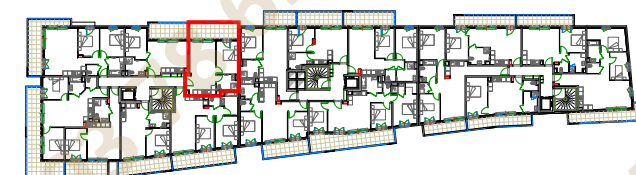

22 juin 2020

NOTA: « Ce plan est susceptible d'être légèrement modifié en fonction des nécessités techniques de la réalisation. Certains éléments comme retombées, soffites, encoffrements, faux plafonds, canalisations, radiateurs, regards de visite sont susceptibles d'être ajoutés pour des raisons techniques. A la livraison, le terrain pourra présenter des différences de niveaux dues à la topographie naturelle du lieu, au calage des voiries et aux contraintes techniques. »