
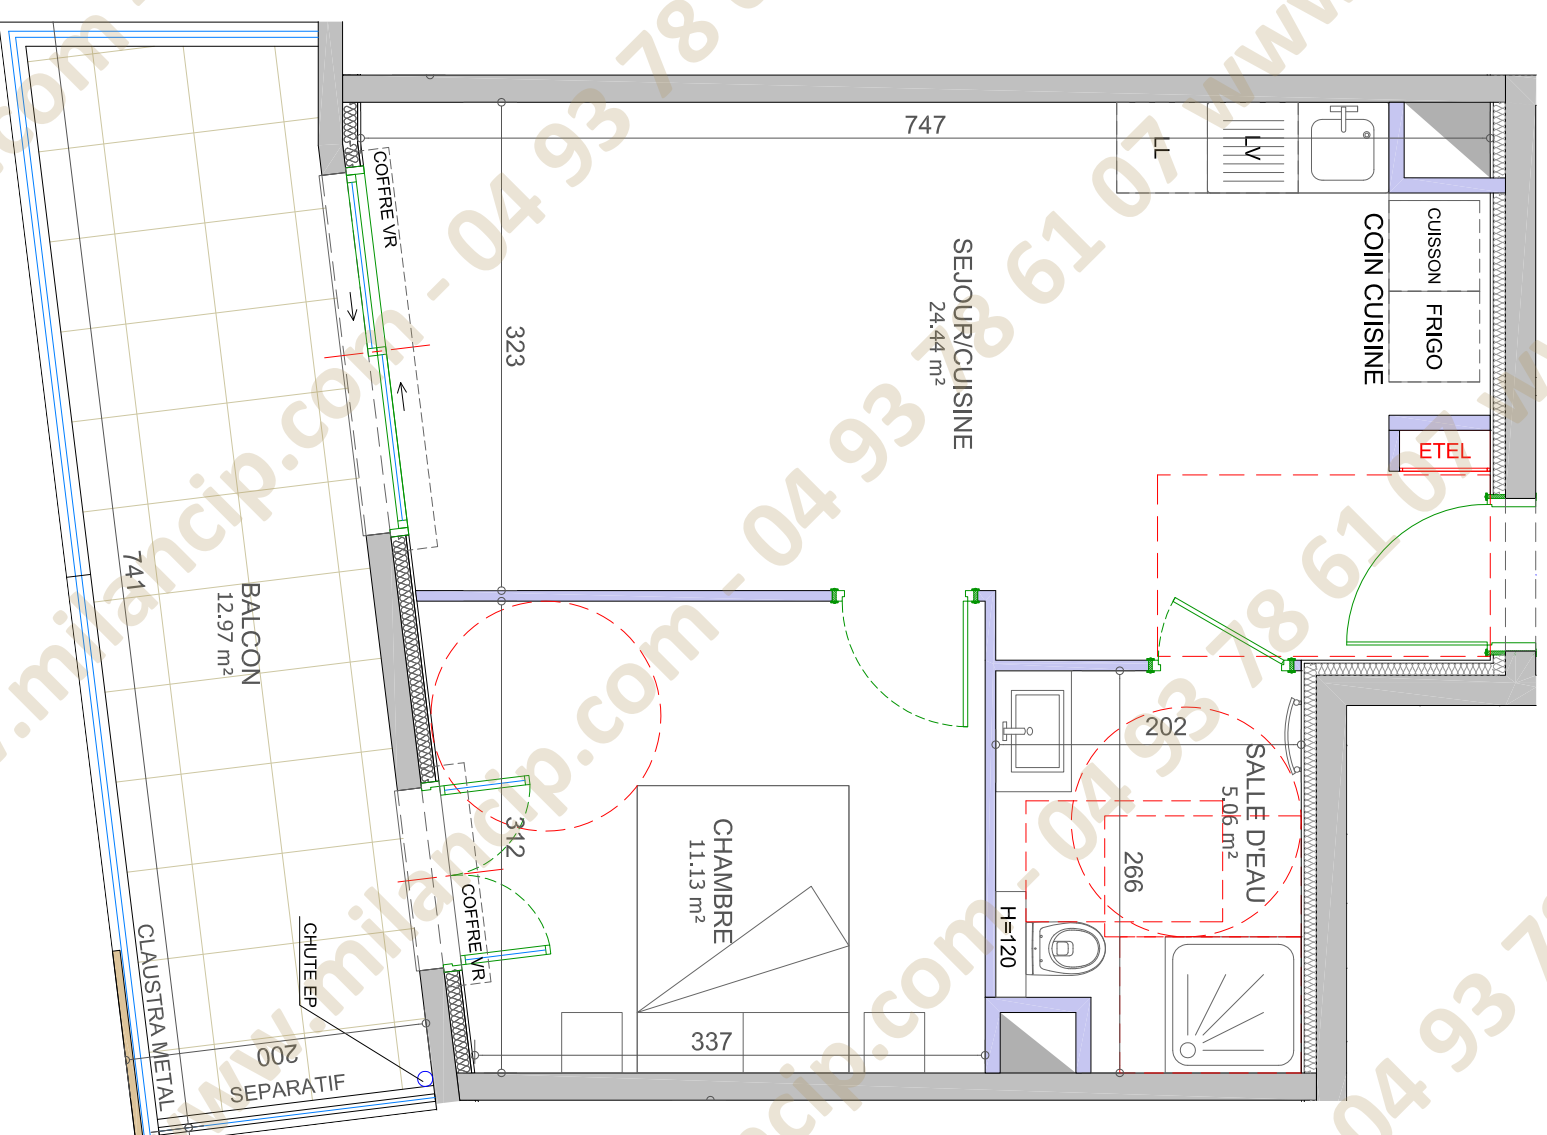



TYPE	ETAGE	LOT°
T2	R+3	A301

Surfaces Habitables	
Sejour/cuisine	24.44 m <sup>2</sup>
Chambre	11.13 m <sup>2</sup>
Salle d'eau	5.06 m <sup>2</sup>
<b>Total Habitable</b>	<b>40.63 m<sup>2</sup></b>

Balcon	12.97 m <sup>2</sup>
<b>Total Extérieur</b>	<b>12.97 m<sup>2</sup></b>

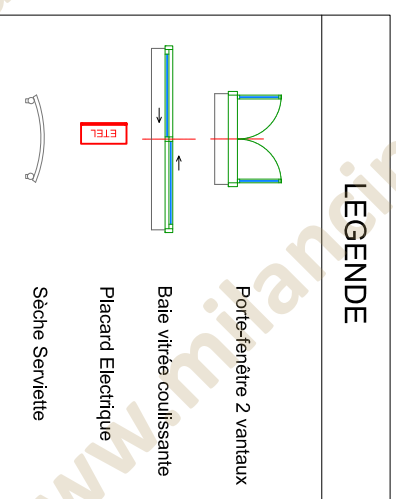

REPERAGE

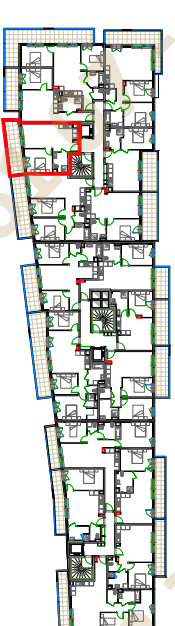

22 juin 2020

**NOTA:** « Ce plan est susceptible d'être légèrement modifié en fonction des nécessités techniques de la réalisation. Certains éléments comme rebombées, soffites, encadrements, faux plafonds, canalisations, radiateurs, regards de visite sont susceptibles d'être ajoutés pour des raisons techniques. A la livraison, le terrain pourra présenter des différences de niveaux dues à la topographie naturelle du lieu, au calage des voleries et aux contraintes techniques. »