


Niveau R+3

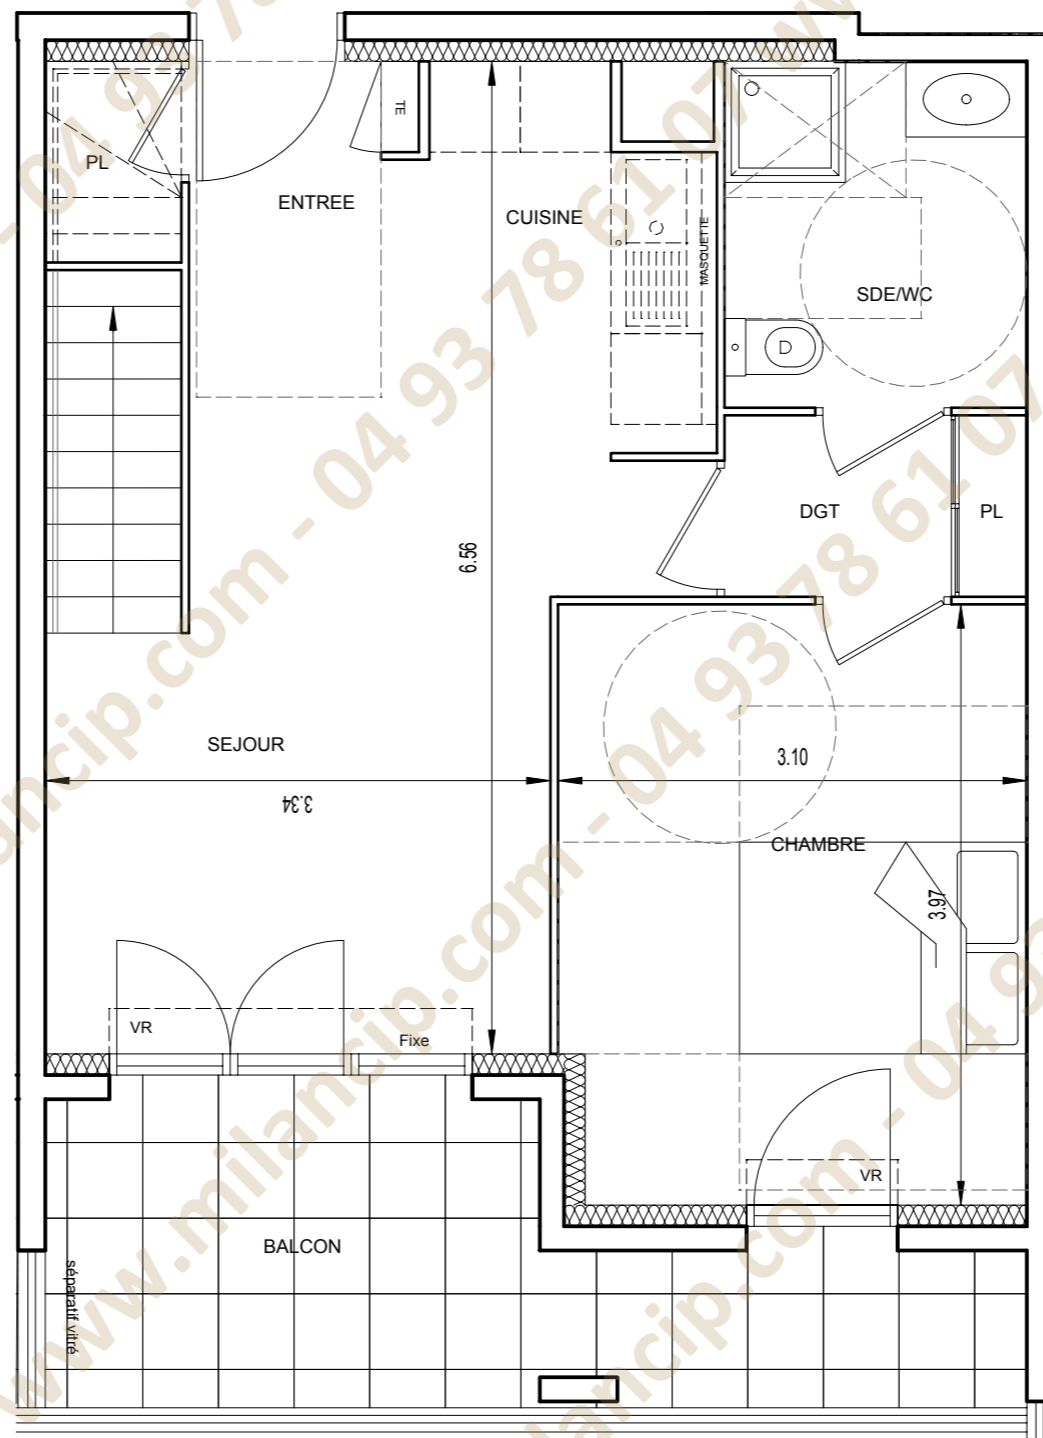


NIVEAU R+2

3P LOT N° 305
R+3 duplex

SURFACES HABITABLES	
ENTREE + PL + SEJOUR + CUISINE	22.79 m ²
CHAMBRE 1	12.13 m ²
SALLE DE DOUCHE /WC	4.58 m ²
DEGAGEMENT + PL	2.40 m ²
CHAMBRE 2 MEZZANINE	20.05 m ²
SALLE DE DOUCHE /WC MEZZANINE	3.48m ²

TOTAL SURF. HABITABLE	65.43 m ²
BALCON	9.94 m ²
Le 16-07-2019	

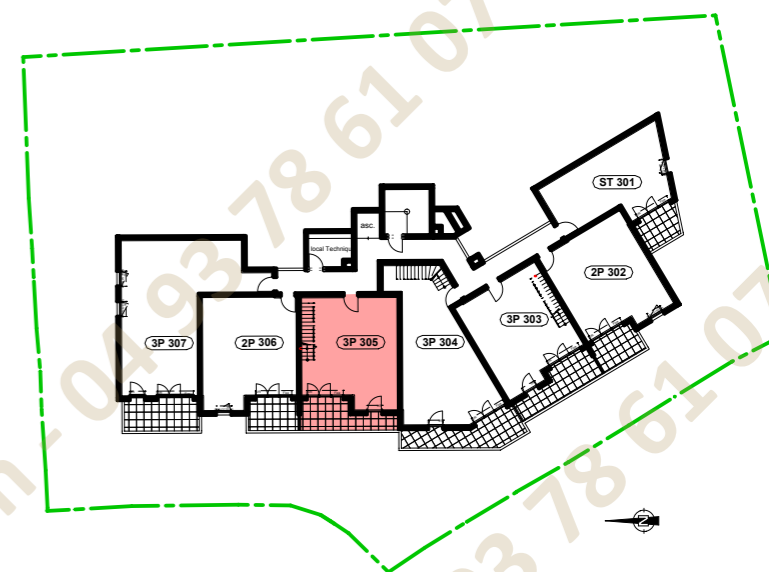

NOTA: Des modifications sont susceptibles d'être apportées au plan en fonction des nécessités techniques de la réalisation, tant en ce qui concerne les dimensions libres que l'équipement. Les surfaces indiquées sont approximatives. Les retombées, soffites, faux-plafonds, ainsi que l'emplacement des équipements ne sont pas représentés de façon exhaustive. L'aménagement des cuisines est figuré à titre indicatif et n'est pas contractuel. La surface des placards est incluse dans celles de pièces attenantes.