


NIVEAU : RDC
APPARTEMENT : 01
TYPE : T4

PLAN DE REPERAGE

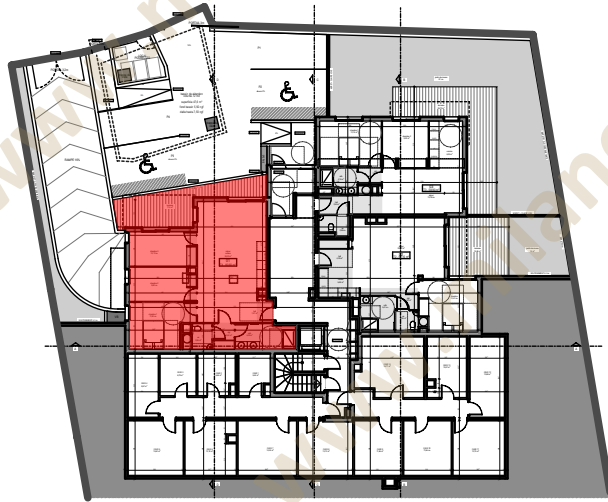

SURFACES HABITABLES



| | |
|----------------|----------------------|
| HALL | 1,57 m ² |
| WC | 2,86 m ² |
| SEJOUR CUISINE | 35,32 m ² |
| DEGAGEMENT | 2,44 m ² |
| CHAMBRE 1 | 11,90 m ² |
| SALLE DE BAIN | 6,39 m ² |
| CHAMBRE 2 | 9,80 m ² |
| CHAMBRE 3 | 10,12 m ² |

TOTAL HABITABLE 80,40 m²

Les surfaces des placards sont comprises dans les surfaces des pièces où ils sont situés

TERRASSE 1 17,4 m²

TOTAL TERRASSES 17,4 m²

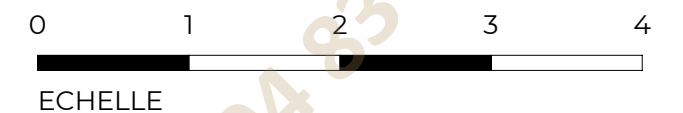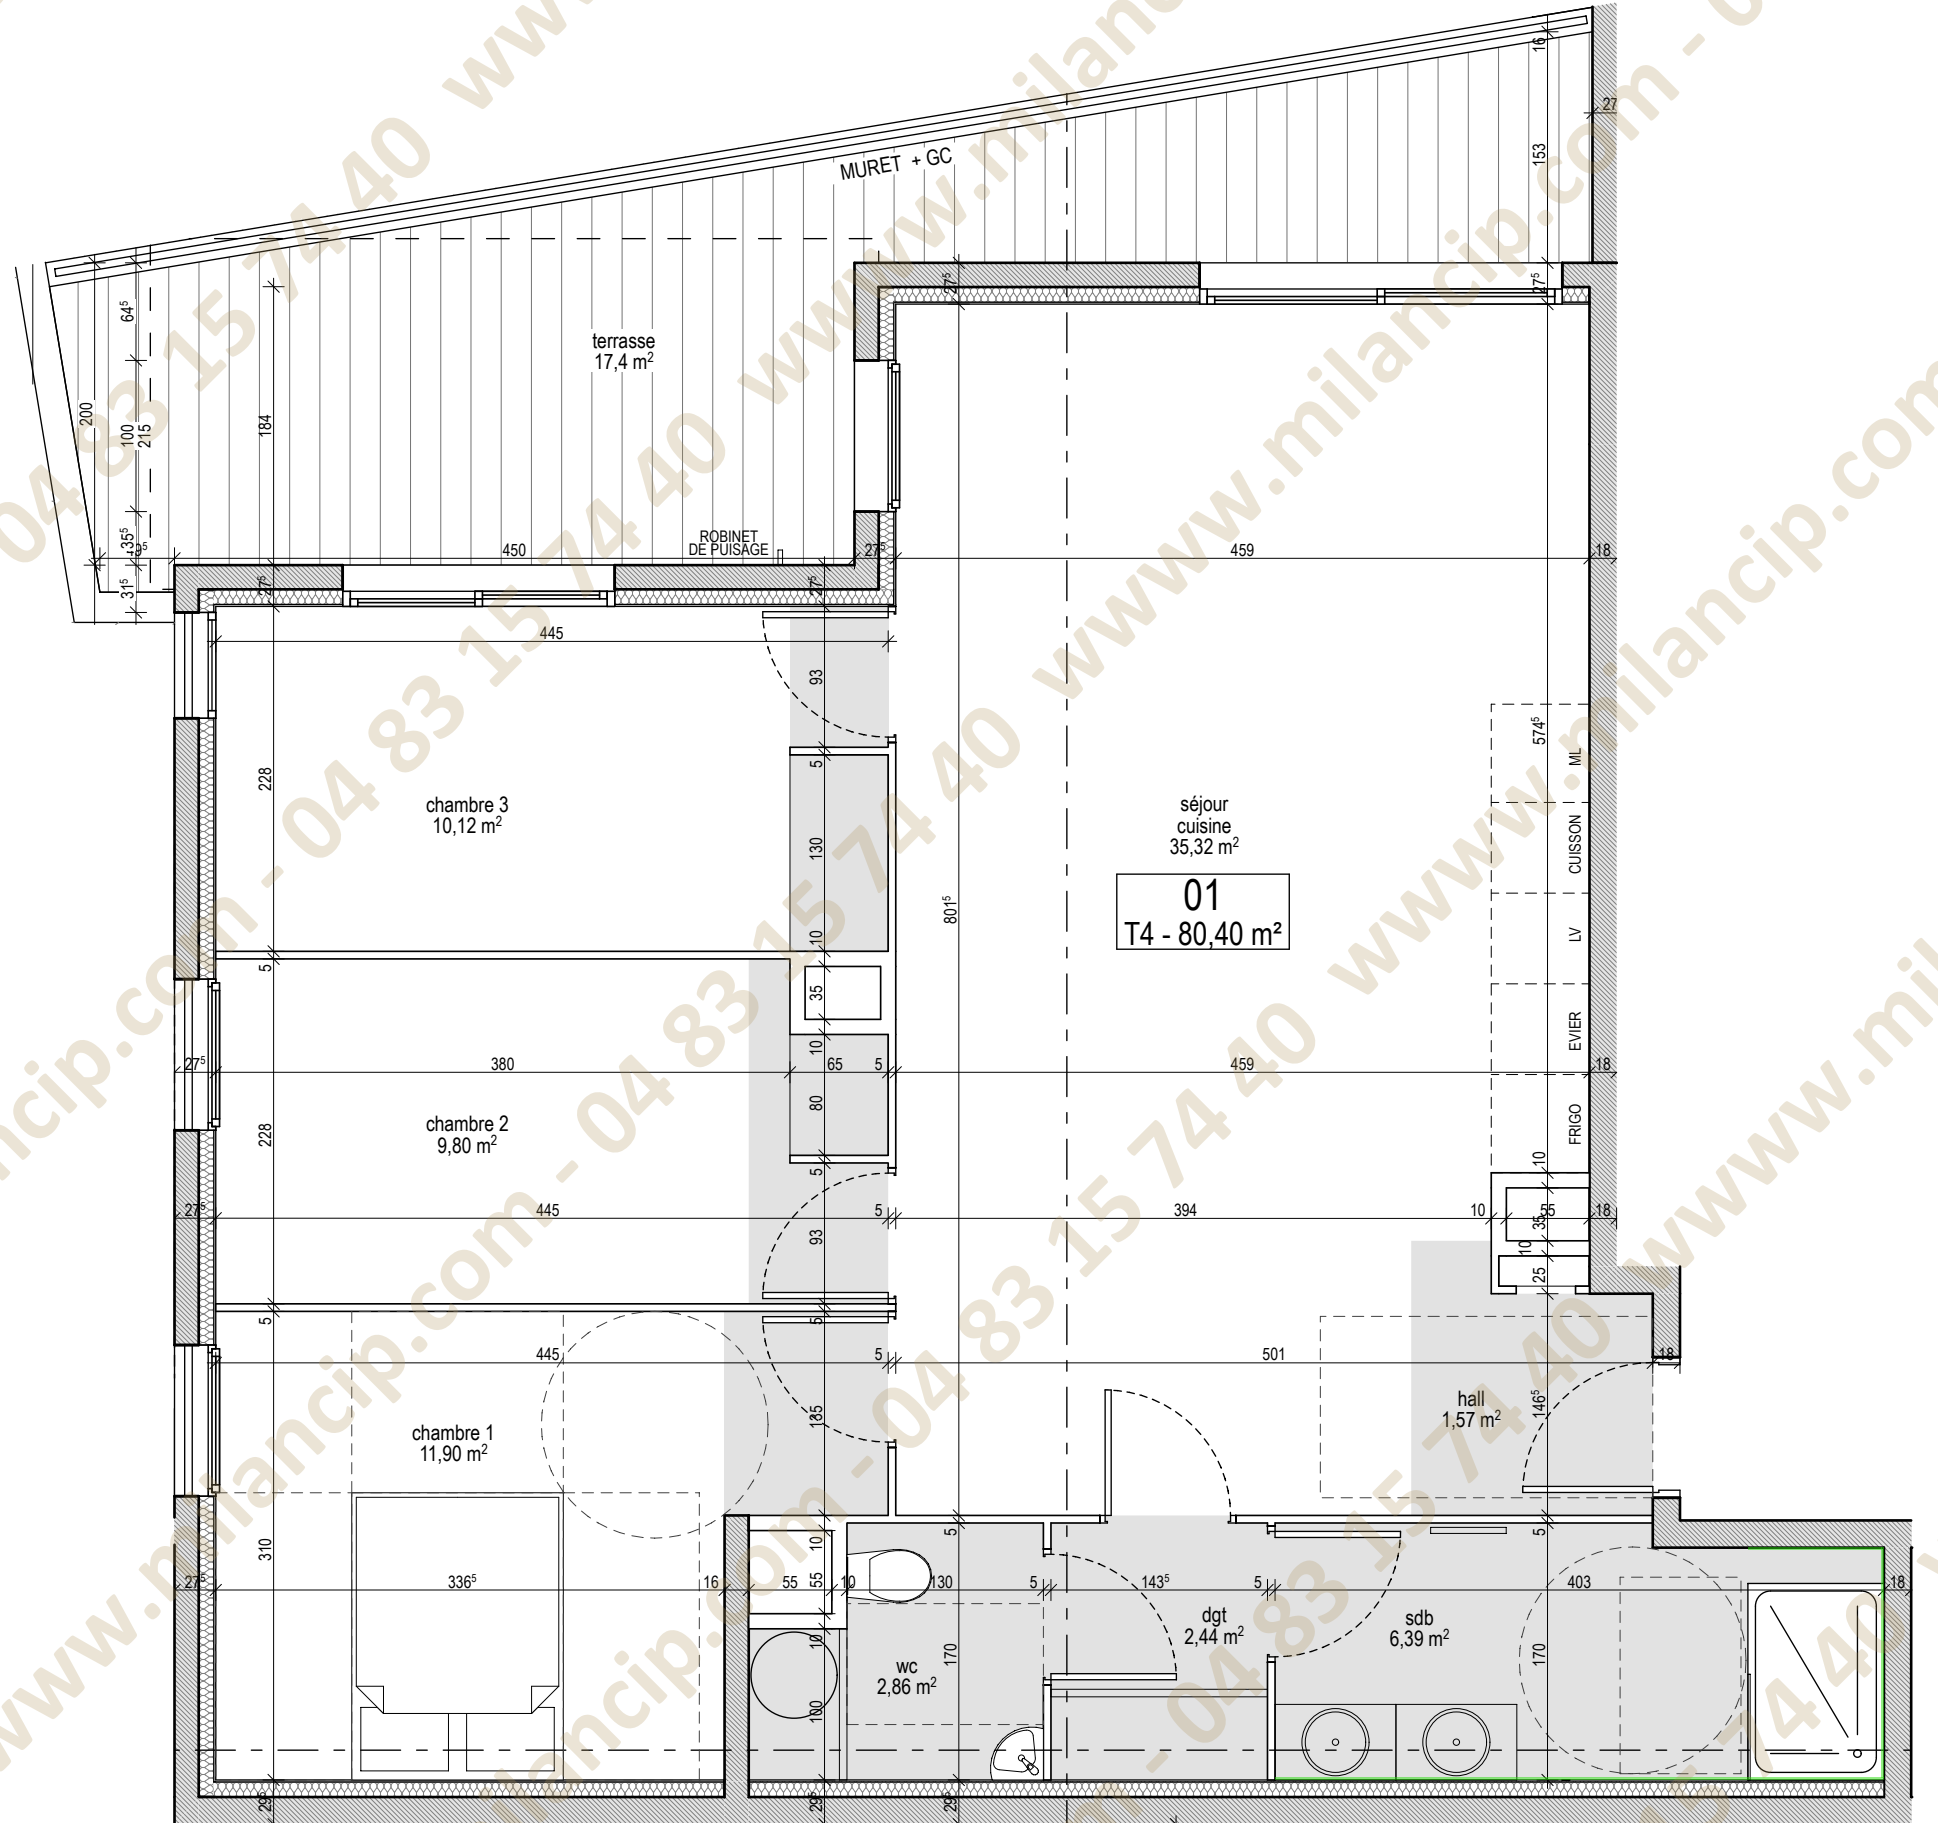

PLAN DE VENTE PROVISOIRE 12/05/2021

PLAN DE VENTE susceptible de modifications pour des raisons techniques et/ou administratives, la surface habitable peut varier de 5% en fonction des techniques de construction choisies