


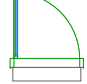


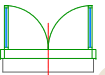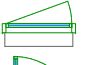


LEGENDE

	Porte-fenêtre 2 vantaux		Fenêtre 1 vantail
	Baie vitrée coulissante		Porte-fenêtre 1 vantail
	Placard électrique		Sèche serviette


TYPE	ETAGE	LOT°
T3	R+2	A204

Surfaces Habitables	
Entree	4.47 m ²
Sejour/cuisine	29.86 m ²
Chambre 1	10.38 m ²
Chambre 2	12.23 m ²
Bains	4.72 m ²
Wc	2.14 m ²
Total Habitable	63.80 m²

Balcon	16.79 m ²
Total Extérieur	16.79 m²

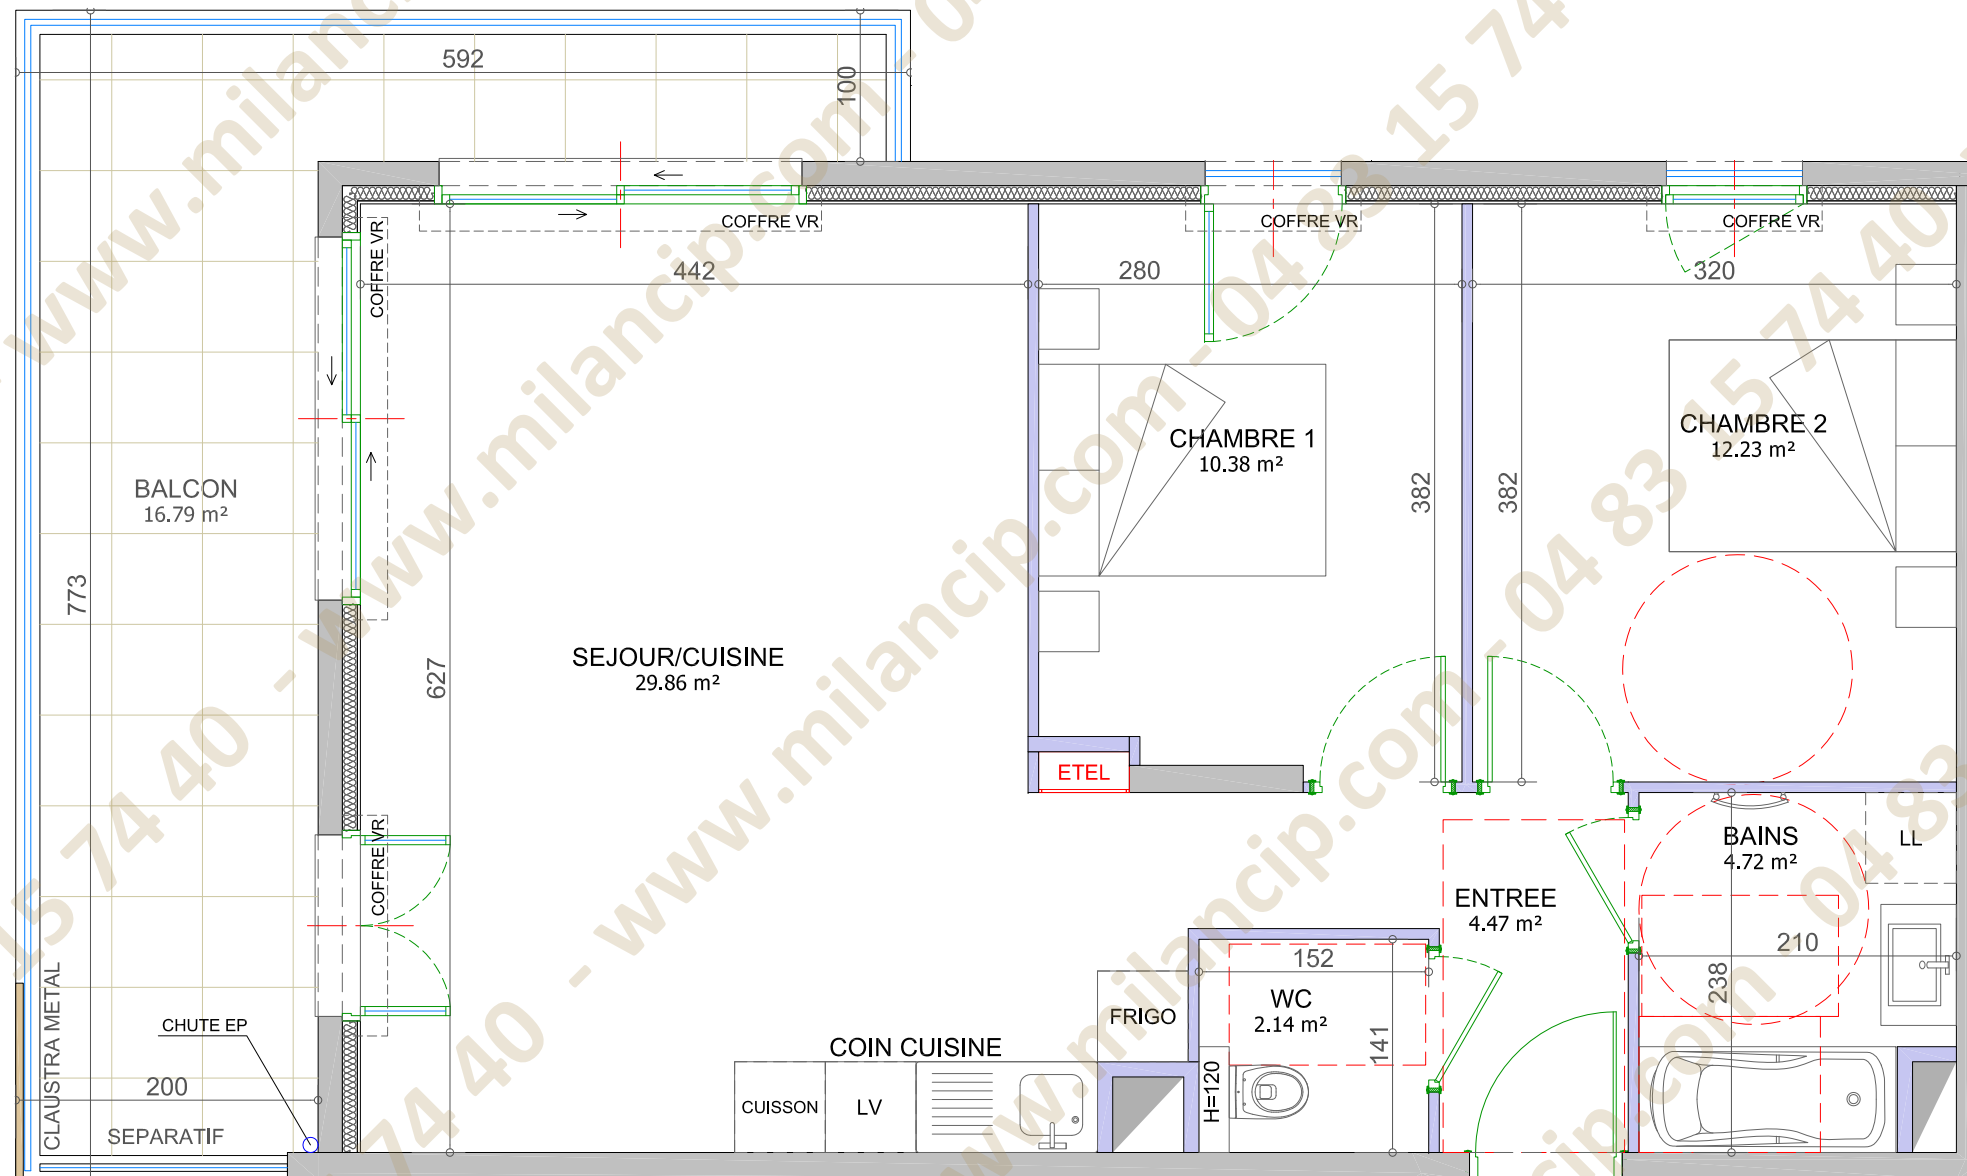

REPERAGE

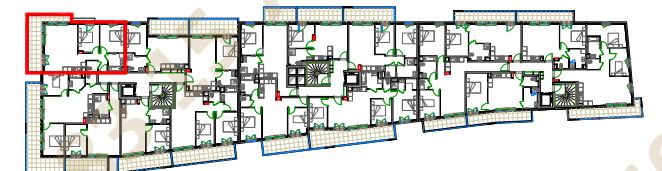

22 juin 2020

NOTA: « Ce plan est susceptible d'être légèrement modifié en fonction des nécessités techniques de la réalisation. Certains éléments comme retombées, soffites, encoffrements, faux plafonds, canalisations, radiateurs, regards de visite sont susceptibles d'être ajoutés pour des raisons techniques. A la livraison, le terrain pourra présenter des différences de niveaux dues à la topographie naturelle du lieu, au calage des voieries et aux contraintes techniques. »