


## 4 PIÈCES

Bâtiment A - A1004 - 10e étage

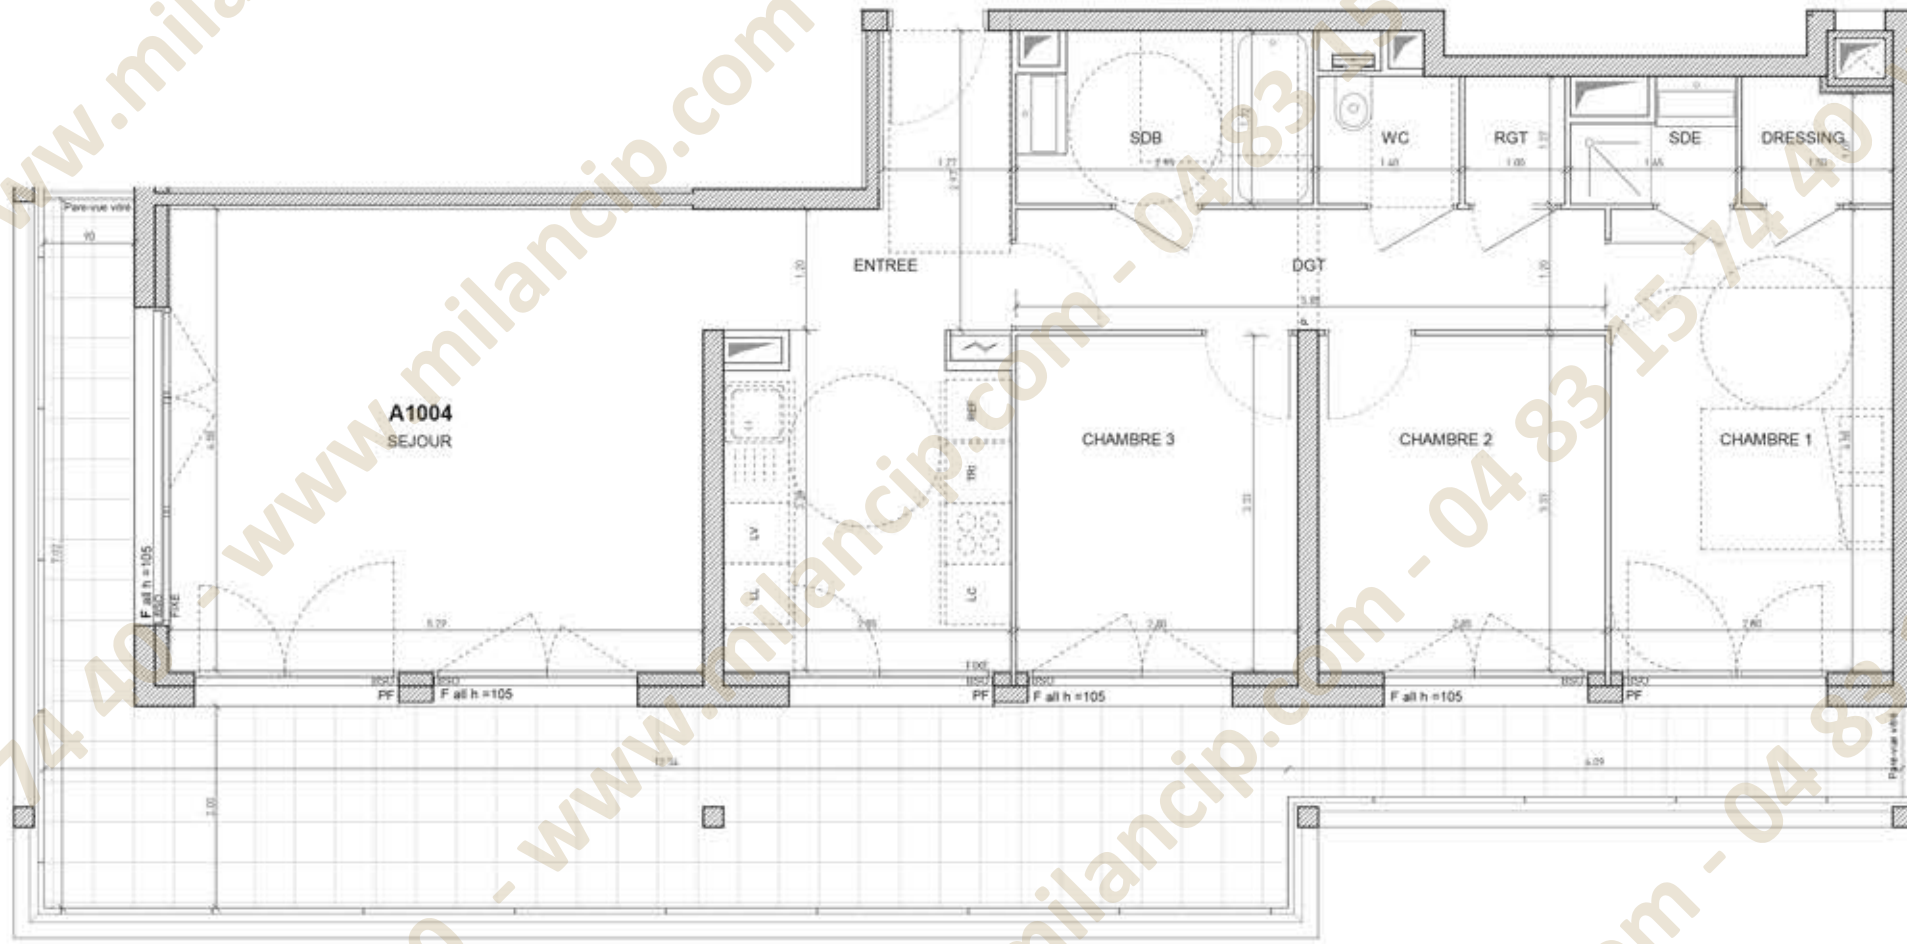

TYPE DE PIÈCE	SURFACES
ENTREE	5.9 m <sup>2</sup>
SEJOUR	24.2 m <sup>2</sup>
CUISINE	9.1 m <sup>2</sup>
CHAMBRE 1	12.8 m <sup>2</sup>
CHAMBRE 2	9.5 m <sup>2</sup>
CHAMBRE 3	9.3 m <sup>2</sup>
RGT	1.3 m <sup>2</sup>
SDE	1.7 m <sup>2</sup>
SDB	4.9 m <sup>2</sup>
WC	1.8 m <sup>2</sup>
DGT	7.0 m <sup>2</sup>
DRESSING	1.77 m <sup>2</sup>
<b>SURFACE TOTALE HABITABLE</b>	<b>89.3 m<sup>2</sup></b>
Surfaces extérieures	
TERRASSE	34.7 m <sup>2</sup>
<b>SURFACE TOTALE EXTERIEURE</b>	<b>34.7 m<sup>2</sup></b>

### LEGENDE

- |                                |                     |
|--------------------------------|---------------------|
| All - Allège                   | LV - Lave vaisselle |
| AV - Allège vitrée             | P - Poutre          |
| BSO - Brise soleil orientables | PL - Placard        |
| CUJ - Bloc cuisson             | PF - Porte-fenêtre  |
| F - Fenêtre                    | REF - Réfrigérateur |
| Fixe - Baie vitrée fixe        | SDE - Salle d'eau   |
| LC - Linéaire complémentaire   | SDB - Salle de bain |
| LL - Lave linge                | TRI - Tri sélectif  |
| GAINE TECH.                    | BETON               |
| TABLEAU ÉLEC.                  | ISOLANT             |
| SOFFITE                        |                     |



Hauteur sous plafond des pièces principales sauf mention particulière : 2.50 m - Hauteur minimale sous faux-plafond ou soffite sauf mention particulière : 2.20m - Les surfaces, côtes, gaines, retombées, soffites et faux plafonds ainsi que l'emplacement des sanitaires ne sont pas tous figurés ou le sont à titre indicatif. Des modifications sont susceptibles d'être apportées à ce plan en fonction des impératifs administratifs, des contraintes techniques de conception et des tolérances d'exécution, tant en ce qui concerne les dimensions libres que les équipements et les réseaux divers, les appareillages sanitaires et électriques. Seuls sont fournis les équipements figurants sur le descriptif en annexe de l'acte de vente.