

		N° 106	
1 ER ETAGE	APPARTEMENT	STUDIO	
HALL		3.00	M2
SEJOUR + CUISINE		31.60	M2
SALLE DE DOUCHE		5.00	M2
TOTAL M2 HABITABLES		39.60	M2
BALCON		7.90	M2


LEGENDE:

V.R. VOLET ROULANT	F. FENETRE
P.F. PORTE FENETRE	PL. PLACARD



Ceci est un plan de commercialisation sans échelle et non un plan d'exécution. Des modifications sont susceptibles d'être apportées en fonction des nécessités techniques de la réalisation. Les retombées et canalisations ne sont pas représentées sur ce plan ainsi que les appareillages électriques. Les positions des ouvertures, selon le plan de façade, sont susceptibles de légers déplacements. Les aménagements paysagers et le mobilier ne sont pas contractuels, ils participent seulement à l'illustration des plans. Les soffites et les faux plafonds sont représentés à titre indicatif et leur position pourra varier en fonction des nécessités techniques. Ce plan est provisoire et ne peut être annexé à un acte Notarié.

LE 24 NOVEMBRE 2020

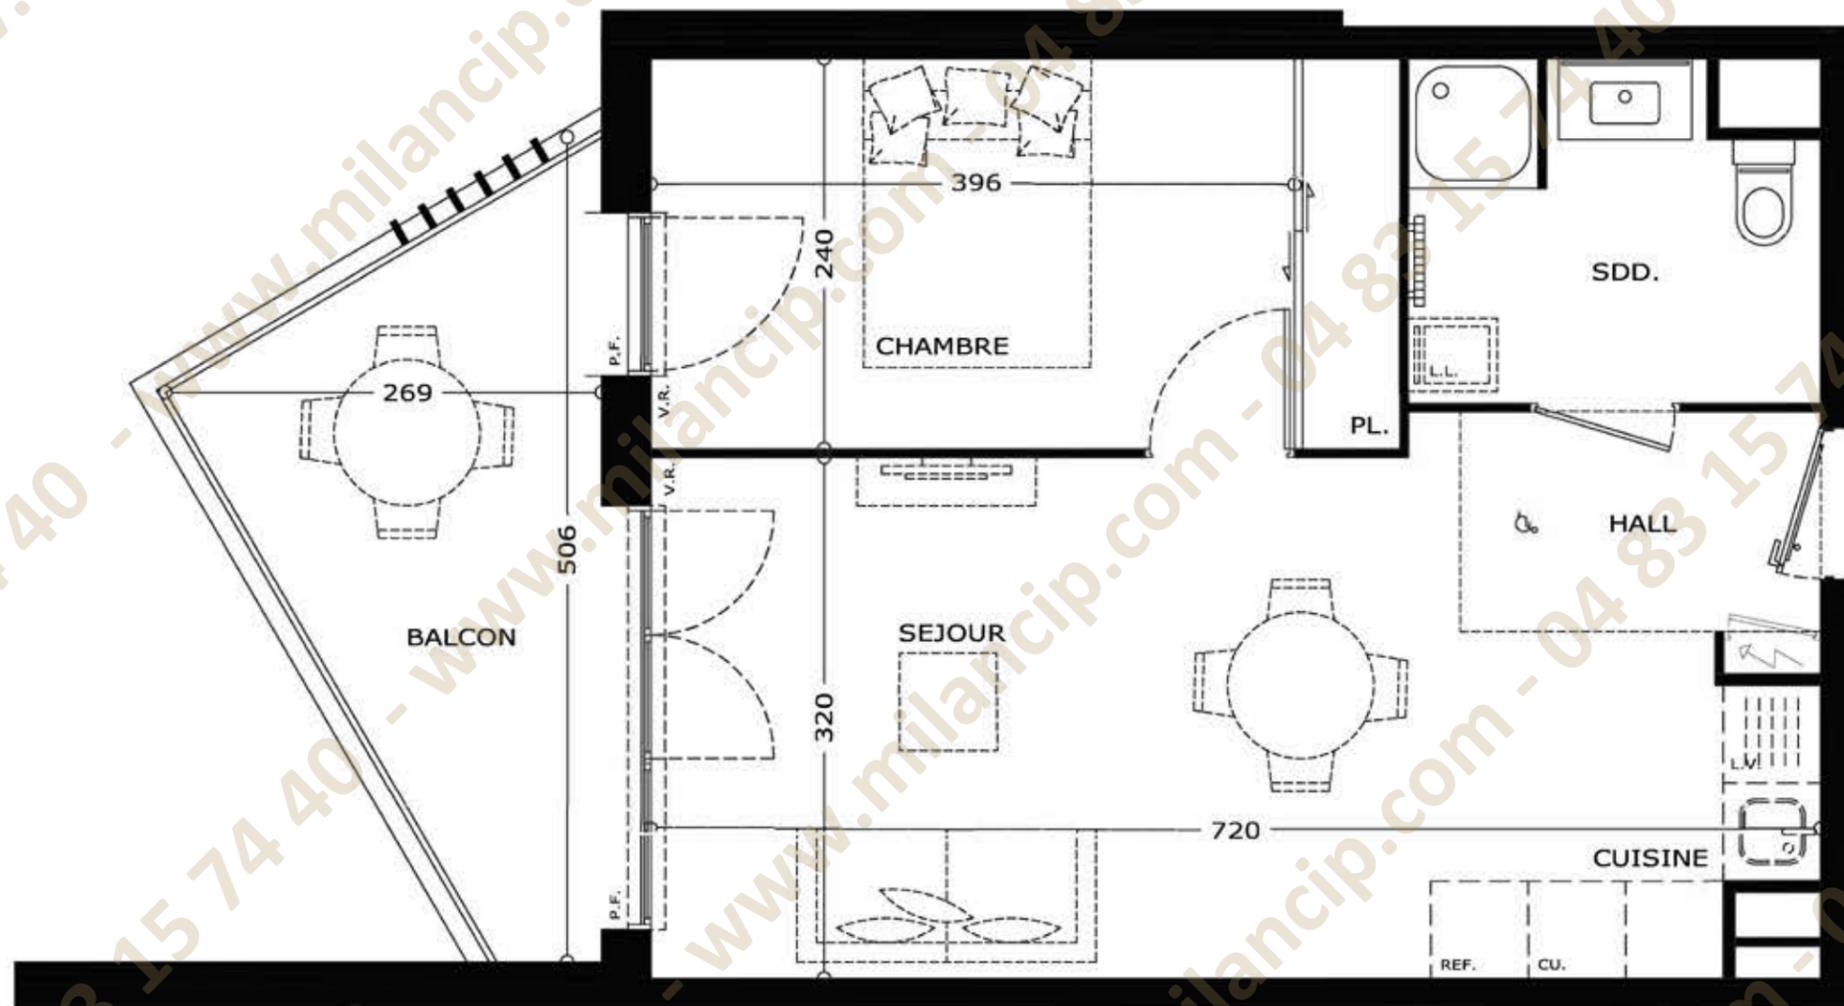

LEGENDE:

V.R. VOLET ROULANT	F. FENETRE
P.F. PORTE FENETRE	PL. PLACARD



		N° 106	
1 ER ETAGE	APPARTEMENT	2 PIECES TMA	
HALL + SEJOUR + CUISINE		23.20	M2
CHAMBRE		11.10	M2
SALLE DE DOUCHE		5.00	M2
TOTAL M2 HABITABLES		39.30	M2
BALCON		7.90	M2

Ceci est un plan de commercialisation sans échelle et non un plan d'exécution. Des modifications sont susceptibles d'être apportées en fonction des nécessités techniques de la réalisation. Les retombées et canalisations ne sont pas représentées sur ce plan ainsi que les appareillages électriques. Les positions des ouvertures, selon le plan de façade, sont susceptibles de légers déplacements. Les aménagements paysagers et le mobilier ne sont pas contractuels, ils participent seulement à l'illustration des plans. Les soffites et les faux plafonds sont représentés à titre indicatif et leur position pourra varier en fonction des nécessités techniques. Ce plan est provisoire et ne peut être annexé à un acte Notarié.

LE 24 NOVEMBRE 2020