


**LOT
1-04**

NIVEAU	R+1
TYPE	2 Pièces
DATE	30/07/2020

SURFACES

APPARTEMENT	37,6 m ²
BALCON	3,3 m ²

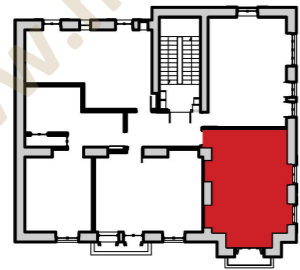

ENTREE	2,8 m ²
SEJOUR / CUISINE	22,1 m ²
CHAMBRE	9,3 m ²
SDE	2,5 m ²
WC	0,9 m ²

SURFACE HABITABLE 37,6 m²


LEGENDE

BP	Bloc Porte
SS	Sèche Serviette
GT	Gaine technique
VB	Volet battant bois
VP	Volet pliant bois
TE	Tableau électrique

▨ Poutre



La société se réserve la possibilité d'apporter à ce plan les modifications dues à des impératifs d'ordre ou de choix de mise en oeuvre techniques ou administratifs. Les surfaces indiquées sont approximatives. Les retombées soffites, faux-plafonds, canalisations et radiateurs ne sont pas toujours représentés sur ce plan. Tolérance 5%. Gains assujetties à variations. La disposition des équipements est donnée à titre indicatif. Document non contractuel.

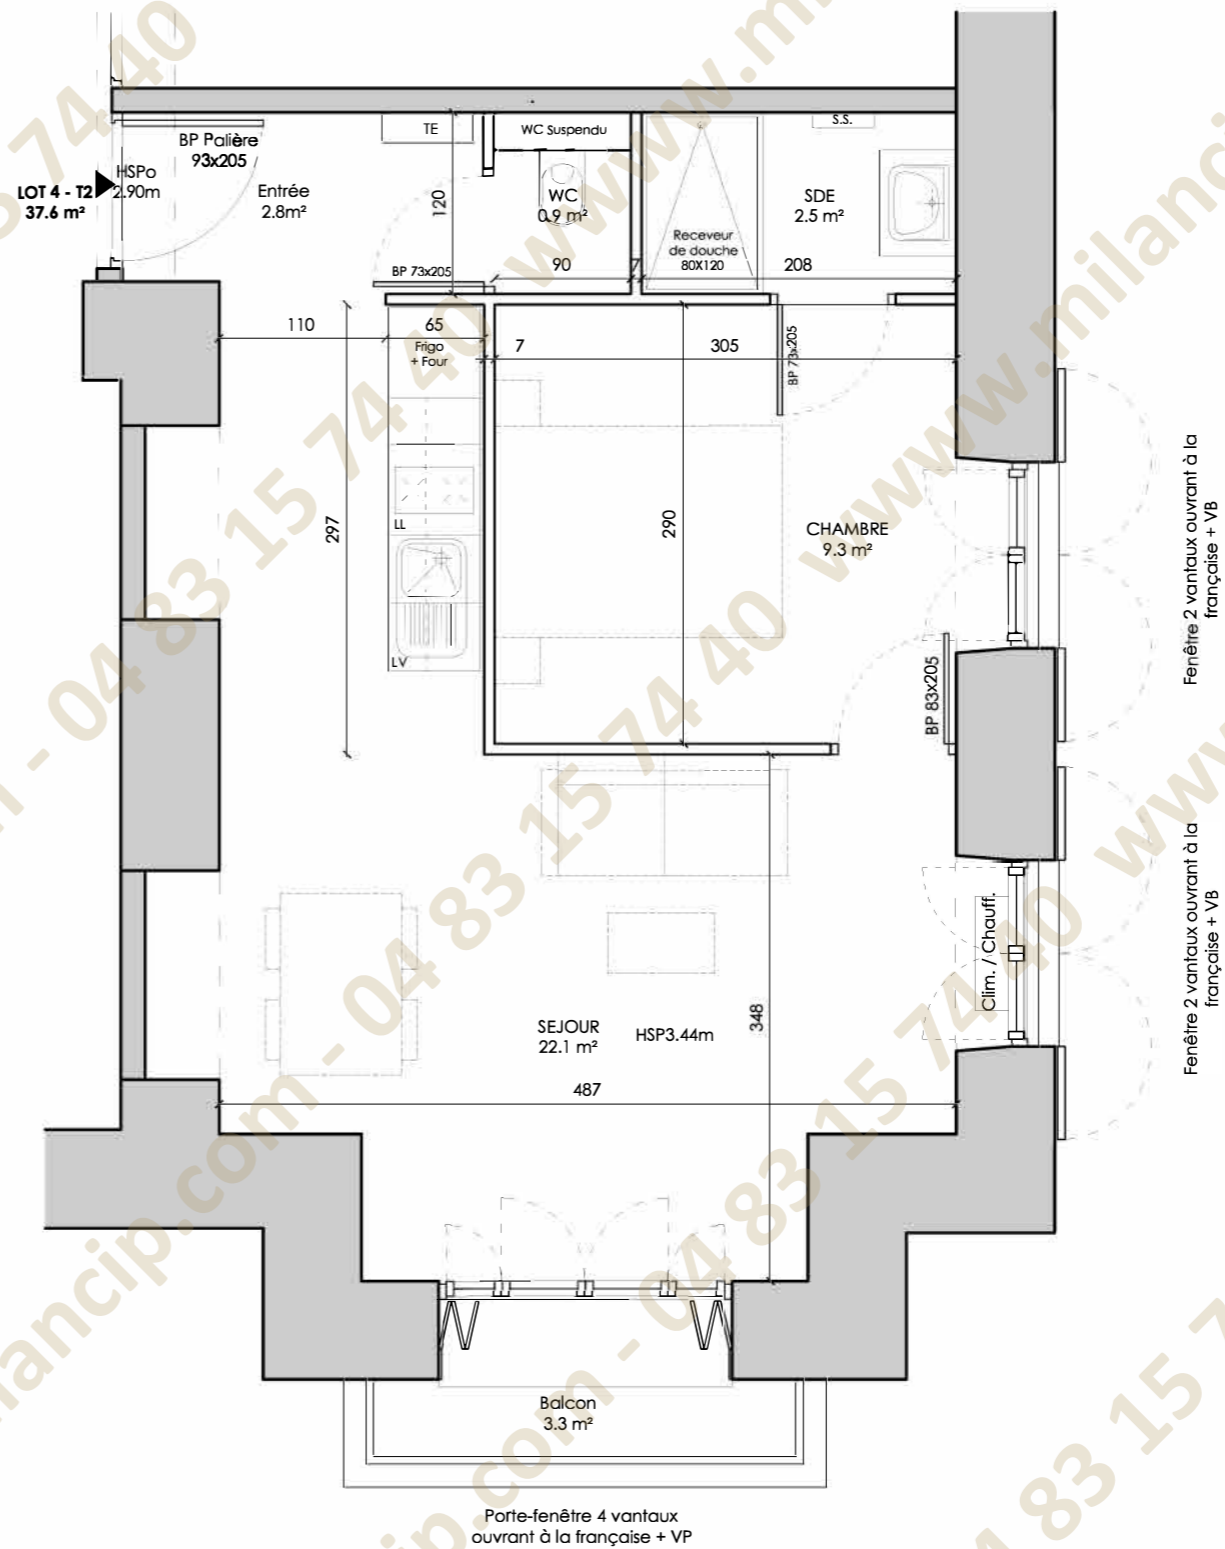

Fenêtre 2 vantaux ouvrant à la française + VB

Fenêtre 2 vantaux ouvrant à la française + VB

Porte-fenêtre 4 vantaux ouvrant à la française + VP

0 1m 5m