

Légende  
 F : Fenêtre  
 PF : Porte Fenêtre  
 FAV : Fenêtre sur Allège Vitrée



SURFACES HABITABLES	
2 pièces	n° A003
REZ-DE-CHAUSSEE	


Entrée	3,95 m <sup>2</sup>
Séjour + cuisine	24,75 m <sup>2</sup>
Chambre	12,25 m <sup>2</sup>
S.d'eau	6,35 m <sup>2</sup>
Wc	2,05 m <sup>2</sup>

Total SHAB	49,35 m <sup>2</sup>
------------	----------------------

SURFACES ANNEXES


Jardin environ	36,20 m <sup>2</sup>
Terrasse	10,65 m <sup>2</sup>

Total	46,85 m <sup>2</sup>
-------	----------------------

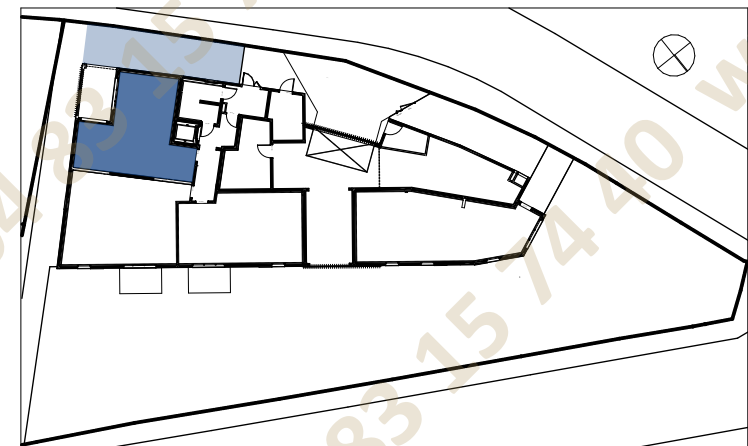



Légende  
F : Fenêtre  
PF : Porte Fenêtre  
FAV : Fenêtre sur Allège Vitrée

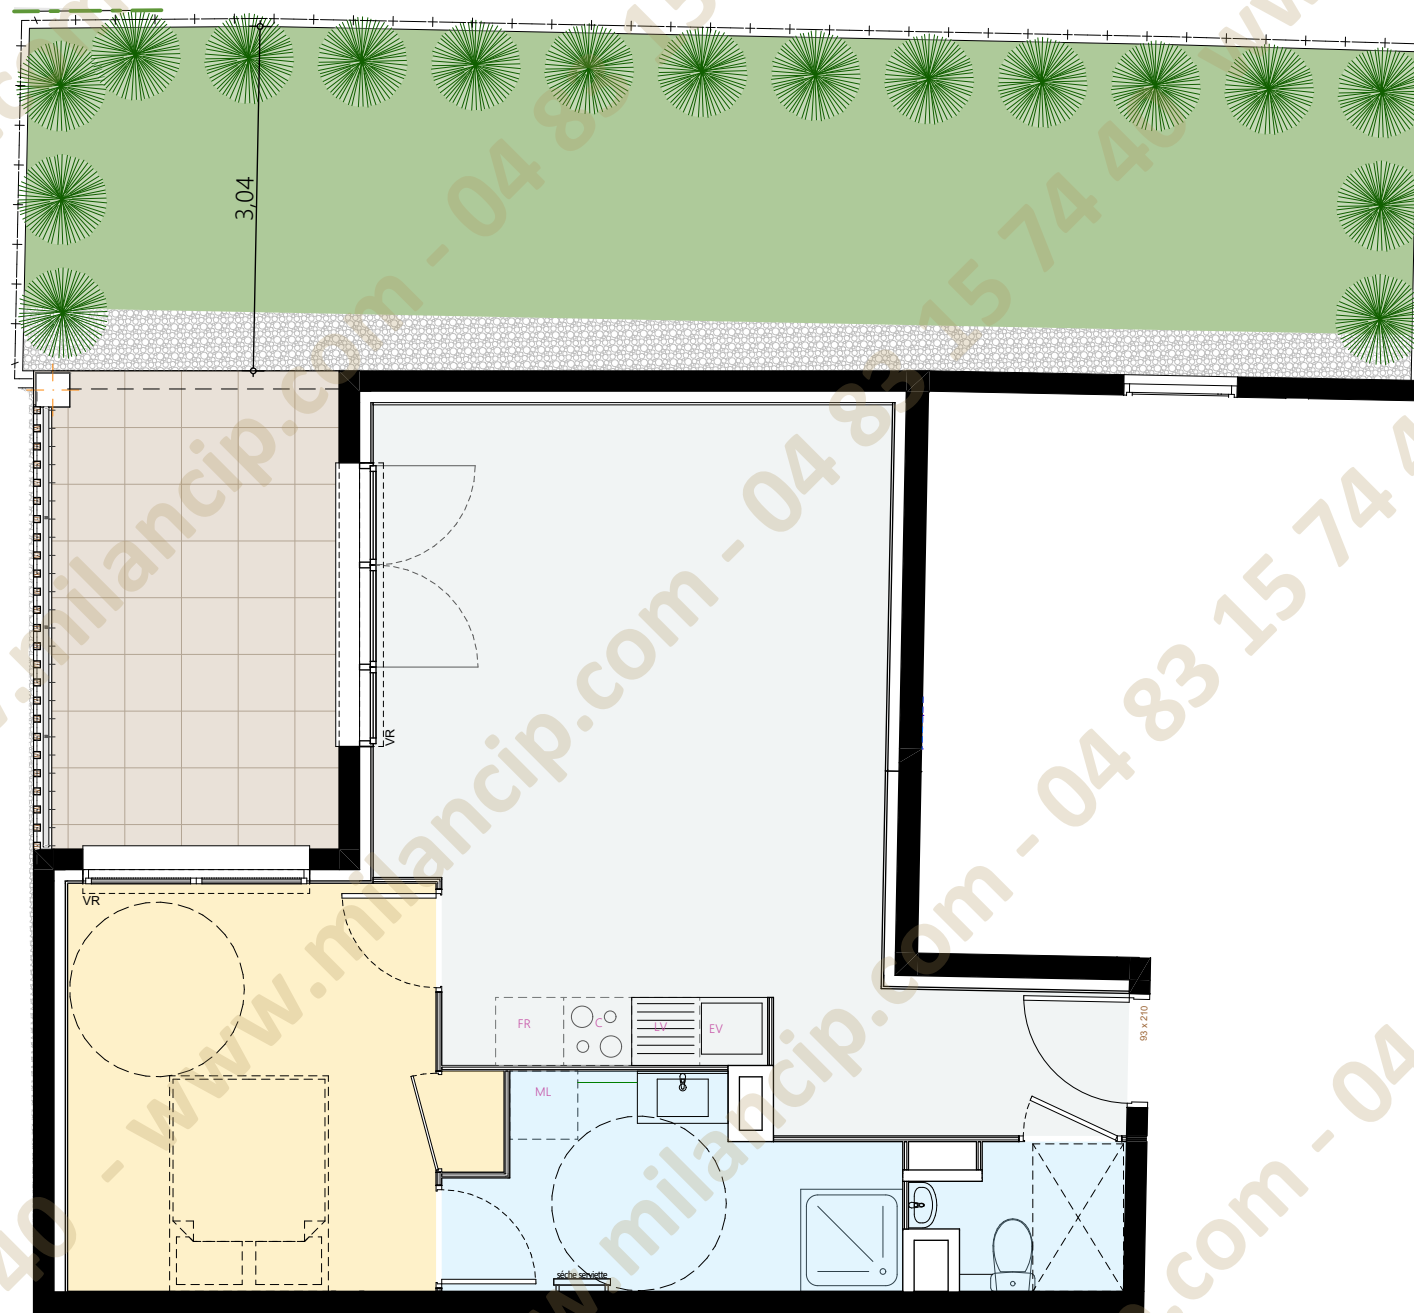

SURFACES HABITABLES  
2 pièces n° A003  
REZ-DE-CHAUSSEE

Entrée	3,95 m <sup>2</sup>
Séjour + cuisine	24,75 m <sup>2</sup>
Chambre	12,25 m <sup>2</sup>
S.d'eau	6,35 m <sup>2</sup>
Wc	2,05 m <sup>2</sup>

Total SHAB 49,35 m<sup>2</sup>

SURFACES ANNEXES

Jardin environ	36,20 m <sup>2</sup>
Terrasse	10,65 m <sup>2</sup>

Total 46,85 m<sup>2</sup>

