

## T4 - LOT N° A202

2<sup>ème</sup> Etage



### Surfaces Habitables

Séjour - Cuisine - Entrée	32.70 m <sup>2</sup>
Chambre 1	11.55 m <sup>2</sup>
Chambre 2	9,90 m <sup>2</sup>
Chambre 3	9,40 m <sup>2</sup>
Salle d'Eau WC	5,85 m <sup>2</sup>
WC	1,35 m <sup>2</sup>
Dégagement	3,35 m <sup>2</sup>
<b>TOTAL Surfaces Habitables</b>	<b>74.10 m<sup>2</sup></b>

### SURFACES ANNEXES


Terrasse	10,15 m <sup>2</sup>
----------	----------------------

### Plan synoptique

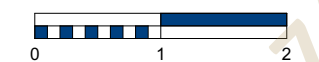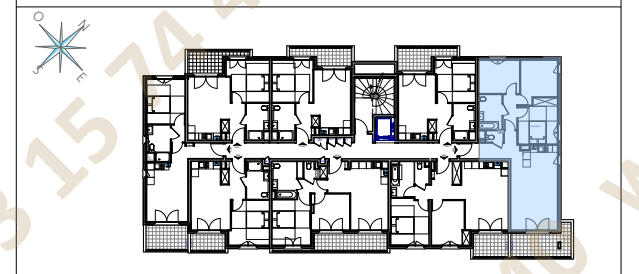

plan de vente

Date : 02/11/2020 - Indice 06

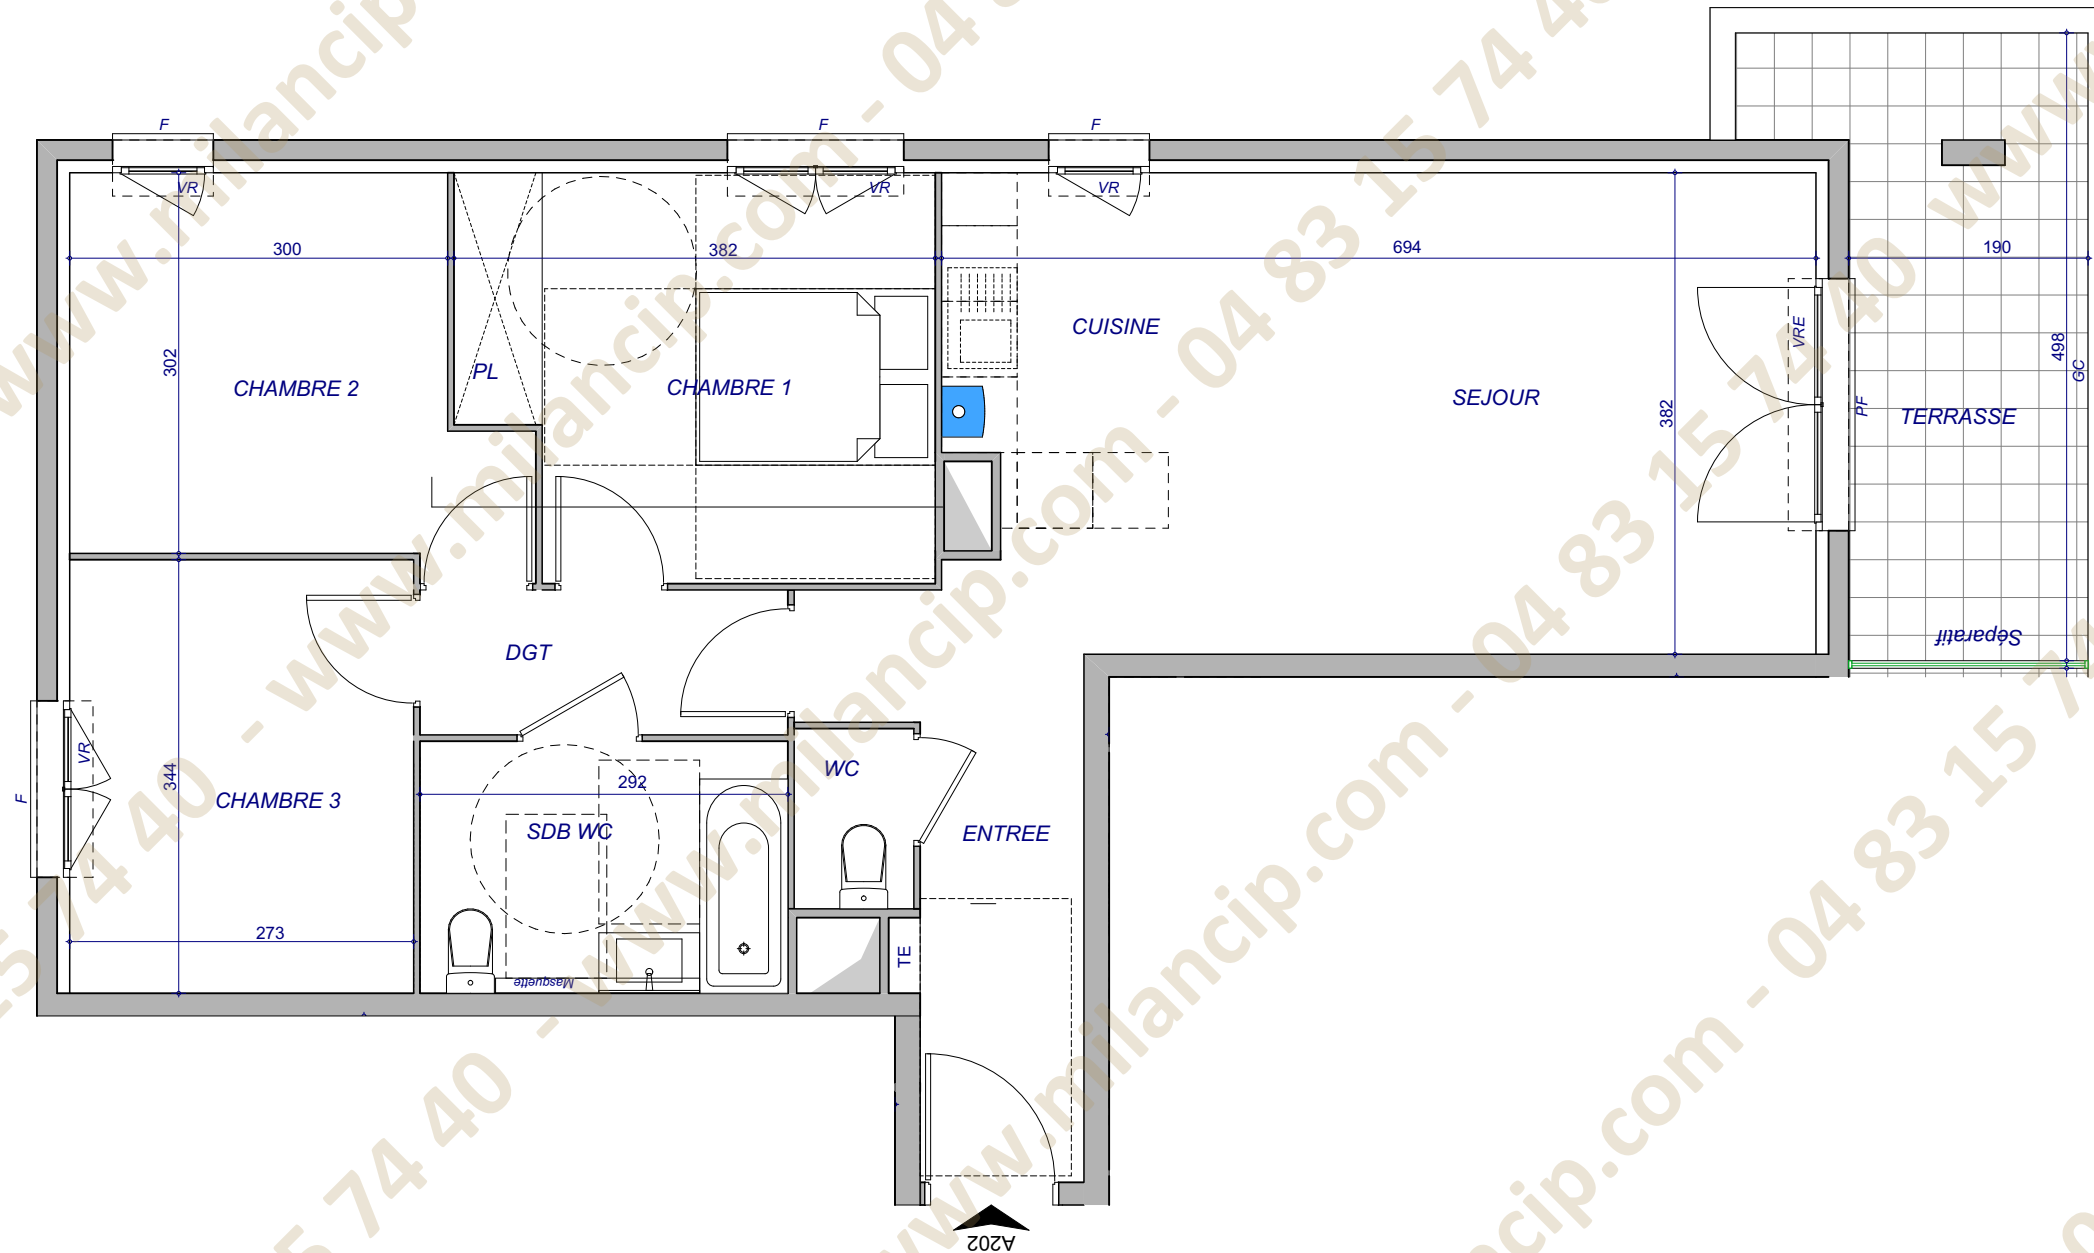

NOTA : des modifications sont susceptibles d'être apportées à ce plan, en fonction des nécessités techniques de la réalisation, tant en ce qui concerne les dimensions libres que l'équipement. Les surfaces indiquées sont approximatives. Les retombées, soffites, faux-plafonds, canalisations, chaudières, ainsi que l'emplacement des équipements ne sont pas forcément représentés. L'aménagement de la cuisine, non contractuel, est figuré à titre indicatif