



N° B 02

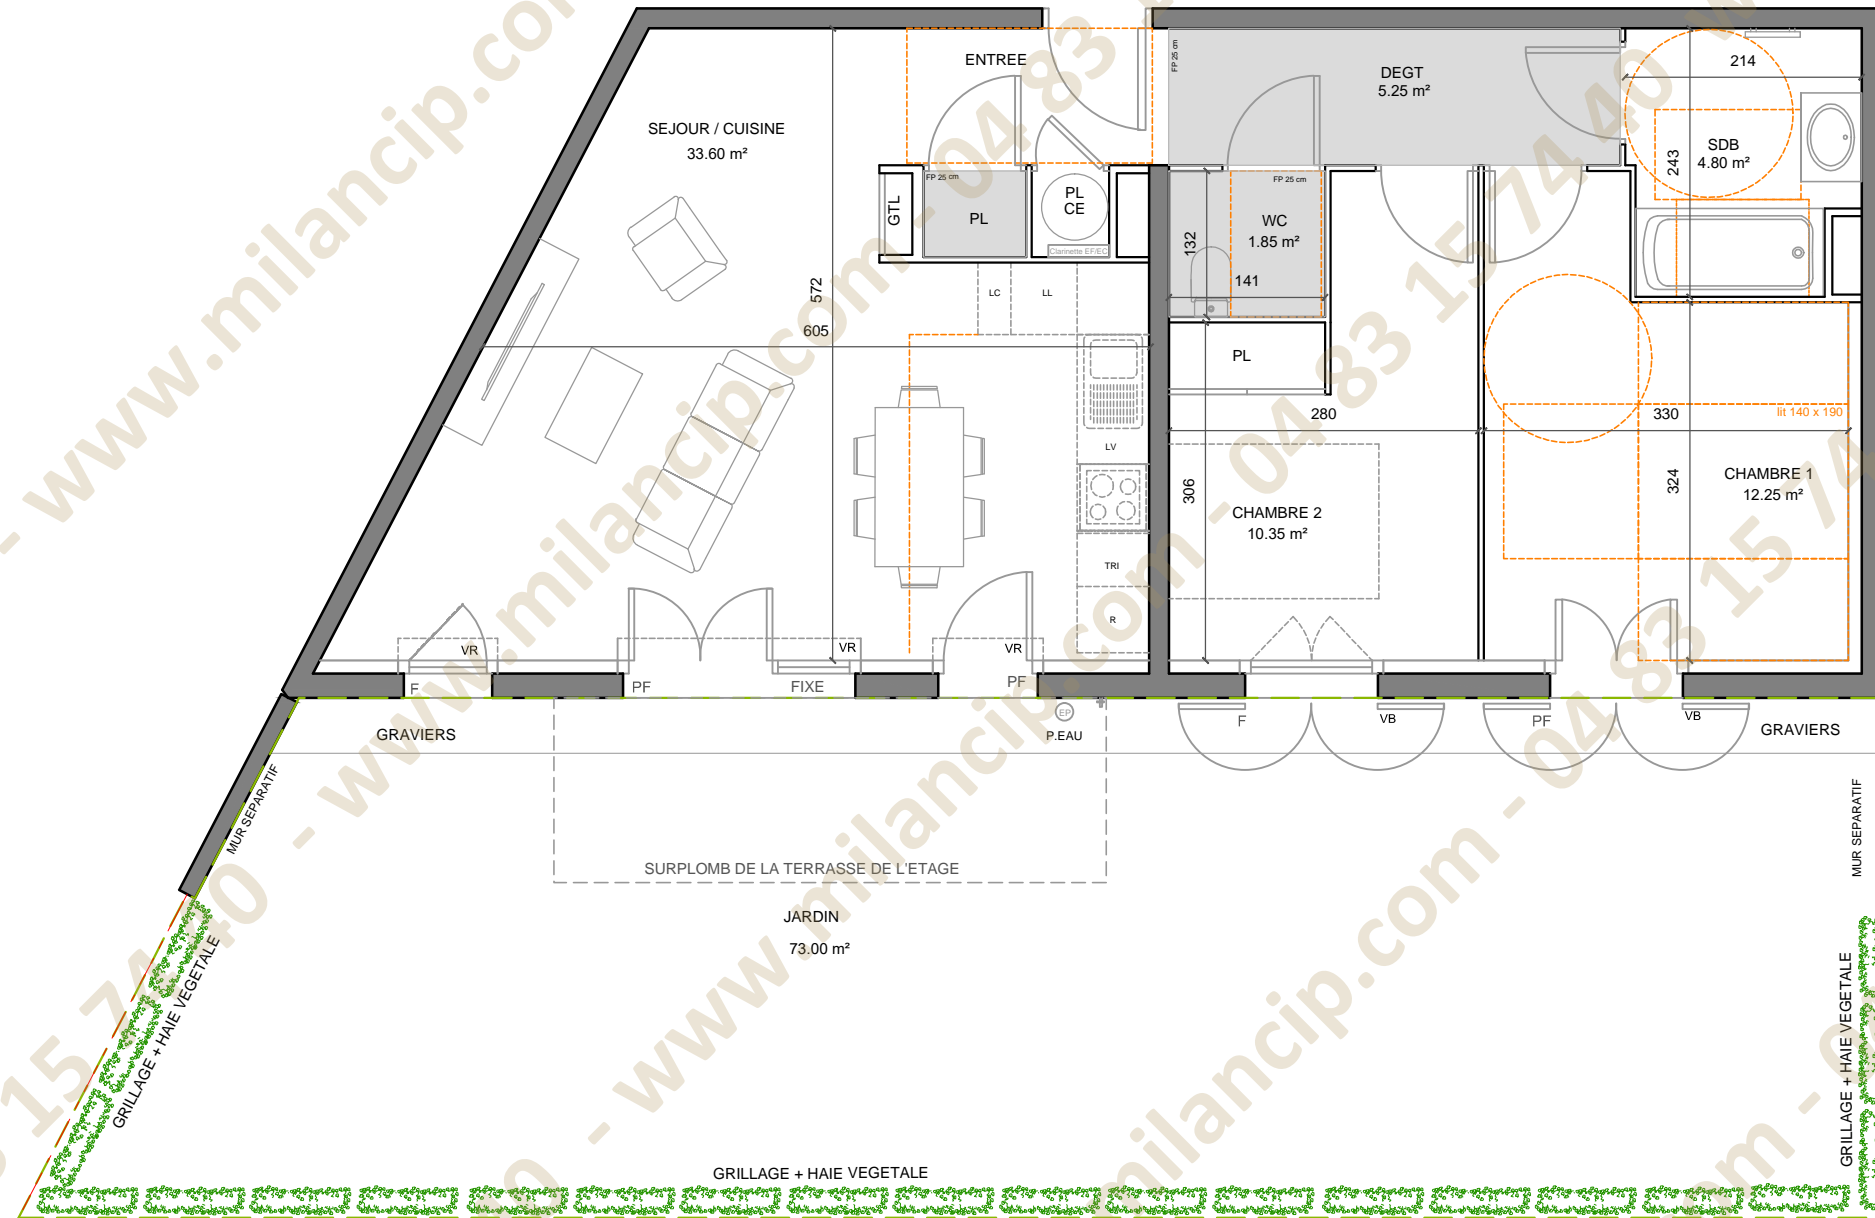

PLAN DE VENTE

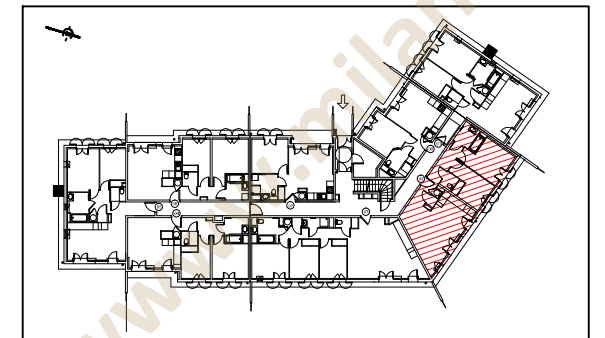

BATIMENT B
Appartement N° B 02
3 pièces - RDC

SEJOUR / CUISINE	33,60 m ²
CHAMBRE 1	12,25 m ²
CHAMBRE 2	10,35 m ²
SDB	4,80 m ²
WC	1,85 m ²
DEGT	5,25 m ²
SURFACE TOTALE HABITABLE	68,10 m²
JARDIN	73,00 m²

LEGENDE	
EMPLACEMENTS ELEMENTS DE CUISINE :	
LL LAVE-LINGE	C BLOC CUISSON
LV LAVE-VAISSELLE	R REFRIGERATEUR
TRI TRI SÉLECTIF	LC LINEAIRE DE CONFORT
VR VOLET ROULANT	M MASQUETTE
GC GARDE-CORPS	S SOFFITE
FP FAUX-PLAFOND	GTL GAINE TECHNIQUE LOGEMENT (TABLEAU ÉLECTRIQUE)
CLARINETTES EAU CHAUDE/ EAU FROIDE	LA HAUTEUR SOUS PLAFOND DES PIÈCES PRINCIPALES SAUF MENTION PARTICULIÈRE = 2,50 M
CE CHAUFFE EAU THERMODYNAMIQUE	

DES MODIFICATIONS SONT SUSCEPTIBLES D'ÊTRE APPORTÉES A CE PLAN EN FONCTION DES NECESSITES TECHNIQUES OU REGLEMENTAIRES DE LA REALISATION, TANT EN CE QUI CONCERNE LES DIMENSIONS LIBRES, QUE L'EQUIPEMENT. LES SURFACES, LES HAUTEURS SOUS PLAFOND AINSI QUE LES HAUTEURS DE SEUILS OU D'ALLEGES INDIQUEES SONT APPROXIMATIVES. LES RETOMBÉES, SOFFITES, FAUX-PLAFONDS, TRAPPES DE VISITE, AINSI QUE L'EMPLACEMENT DES DESCENTES D'EAUX PLOUVIALES, DES EQUIPEMENTS SANITAIRES NE SONT PAS TOUS FIGURES OU LE SONT A TITRE INDICATIF.

Ech. 0 0,5 1m Date : 01/02/21 Indice : 0