
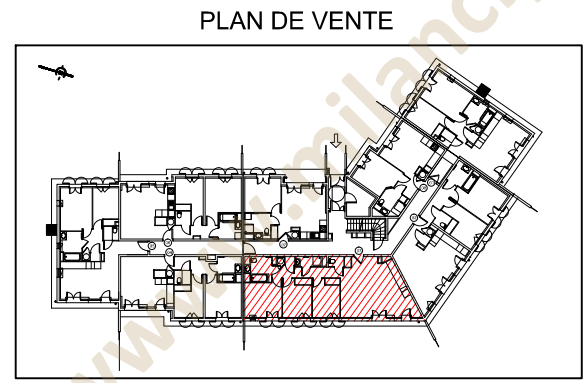


N° B 03

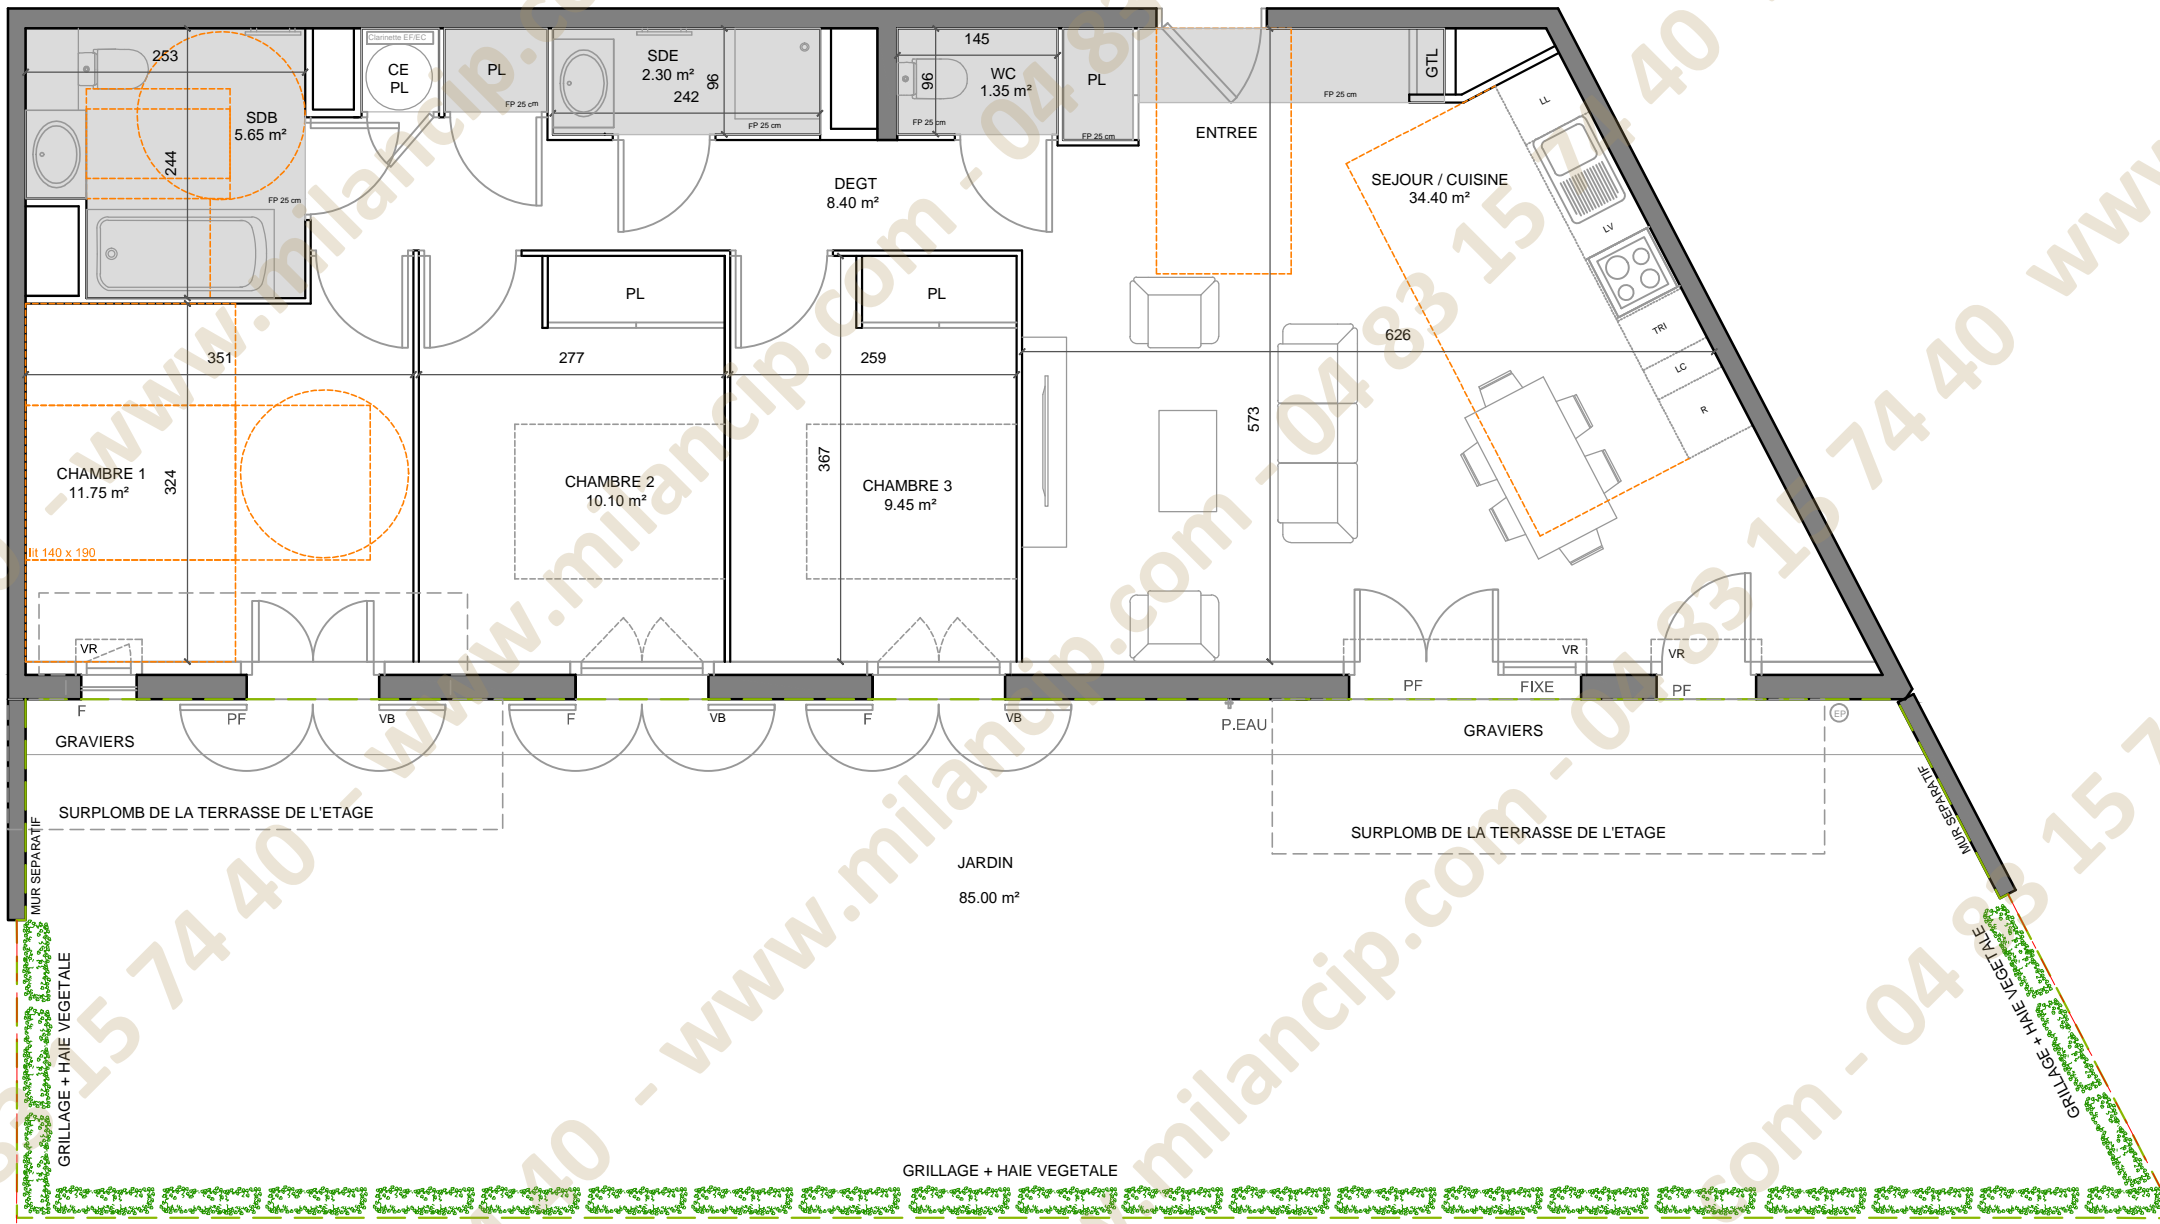

**BATIMENT B**  
Appartement N° B 03  
4 pièces - RDC

SEJOUR / CUISINE	34,40 m <sup>2</sup>
CHAMBRE 1	11,75 m <sup>2</sup>
CHAMBRE 2	10,10 m <sup>2</sup>
CHAMBRE 3	9,45 m <sup>2</sup>
SDB	5,65 m <sup>2</sup>
SDE	2,30 m <sup>2</sup>
WC	1,35 m <sup>2</sup>
DGT	8,40 m <sup>2</sup>
<b>SURFACE TOTALE HABITABLE</b>	<b>83,40 m<sup>2</sup></b>
<b>JARDIN</b>	<b>85,00 m<sup>2</sup></b>

**LEGENDE**

EMPLACEMENTS ELEMENTS DE CUISINE :		
LL LAVE-LINGE	C BLOC CUISSON	
LV LAVE-VAISSELLE	R REFRIGERATEUR	
TRI TRI SÉLECTIF	LC LINEAIRE DE CONFORT	
VR VOLET ROULANT	M MASQUETTE	
GC GARDE-CORPS	S SOFFITE	
FP FAUX-PLAFOND	GTL GAINE TECHNIQUE LOGEMENT (TABLEAU ÉLECTRIQUE)	
CLARINETTES EAU CHAUDE/ EAU FROIDE	LA HAUTEUR SOUS PLAFOND DES PIÈCES PRINCIPALES SAUF MENTION PARTICULIÈRE = 2,50 M	
CE CHAUFFE EAU THERMODYNAMIQUE		

DES MODIFICATIONS SONT SUSCEPTIBLES D'ÊTRE APPORTÉES À CE PLAN EN FONCTION DES BESOINS TECHNIQUES OU RÉGLEMENTAIRES DE LA RÉALISATION, TANT EN CE QUI CONCERNE LES DIMENSIONS LIBRES, QUE L'ÉQUIPEMENT. LES SURFACES, LES HAUTEURS SOUS PLAFOND AINSI QUE LES HAUTEURS DE SEUILS OU D'ALLEGES INDICUÉES SONT APPROXIMATIVES. LES RETOMBÉES, SOFFITES, FAUX-PLAFONDS, TRAPPES DE VISITE, AINSI QUE L'EMPLACEMENT DES DESCENTES D'EAUX PLUVIALES, DES ÉQUIPEMENTS SANITAIRES NE SONT PAS TOUS FIGURÉS OU LE SONT À TITRE INDICATIF.