



Entrée
B2 T3

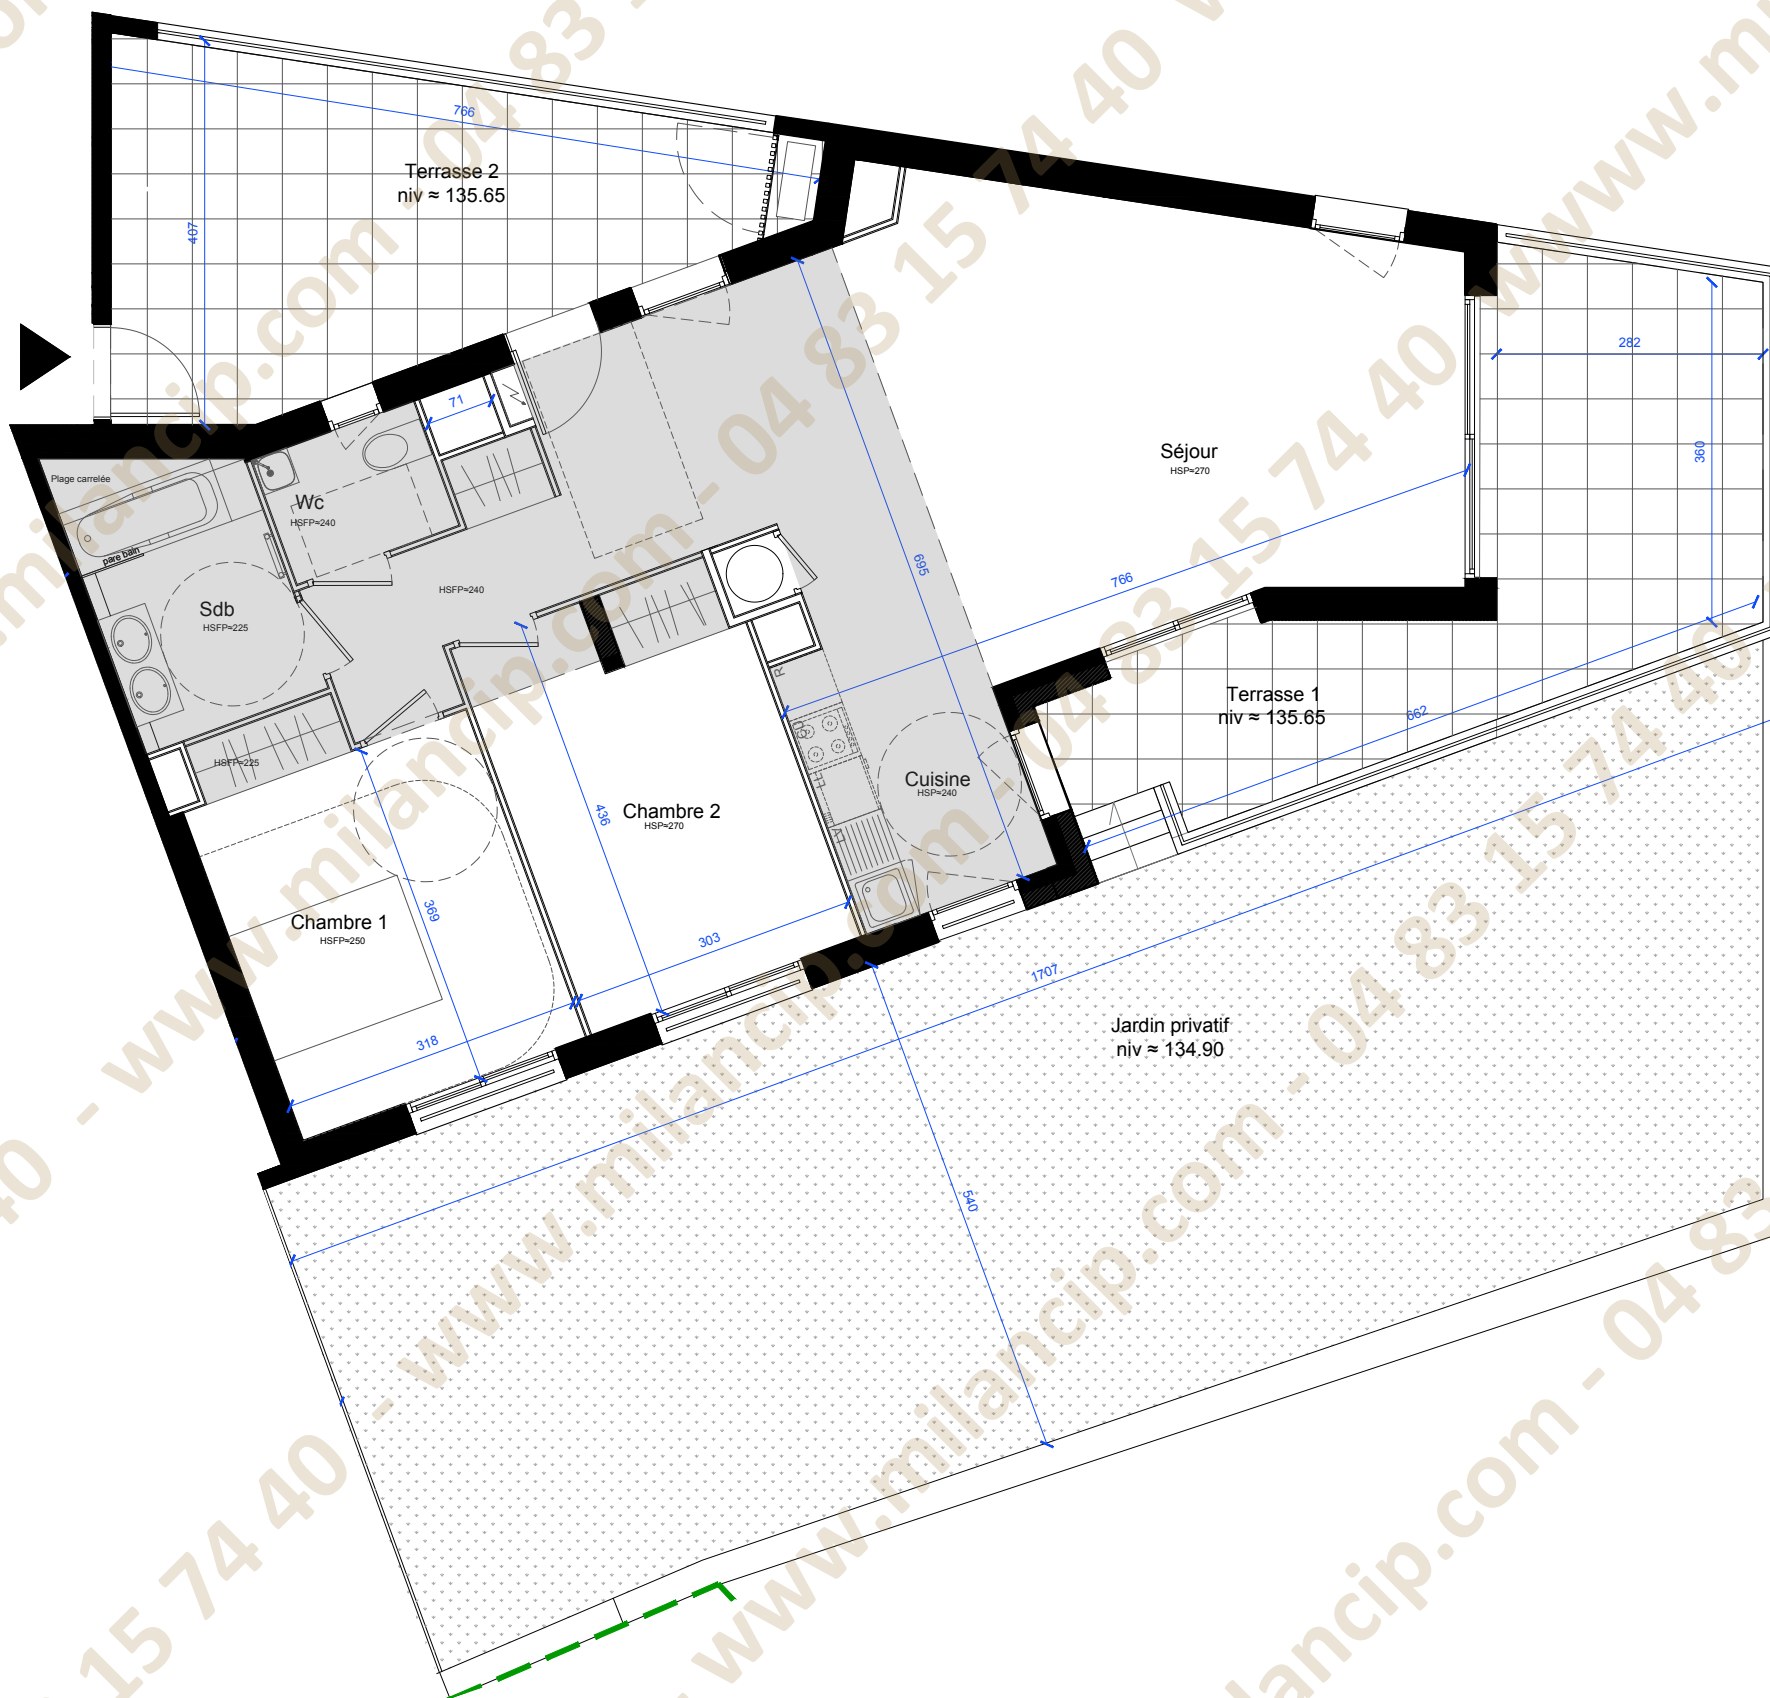

PLAN DE PRE-COMMERCIALISATION

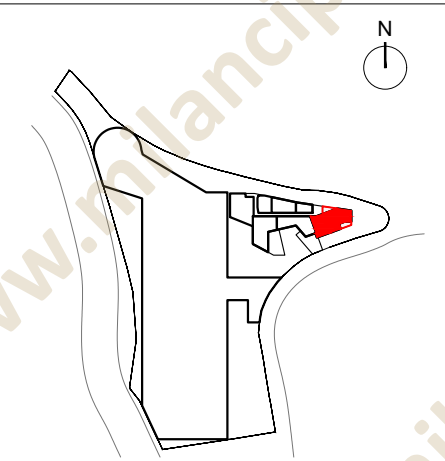

APPARTEMENT B2	
3 Pièces	
Rez de jardin (+135.65) Cage B	
Séjour/Cuisine	44.5m ²
Chambre 1	13m ²
Chambre 2	13m ²
Salle de bain	6m ²
WC	2.5m ²
Dégagements	4.5m ²
Surface habitable	83.5m²
Terrasse 1	22m ²
Terrasse 2	21.5m ²
Jardin	86m ²
Total surface privative	213m²

NOTA : Des modifications sont susceptibles d'être apportées à ce plan en fonction des nécessités techniques de la réalisation, tant en ce qui concerne les dimensions libres que les équipements. Les surfaces, altimétries et hauteurs sous plafond indiquées sont approximatives. Les retombées, les soffites, les faux plafonds, ainsi que l'emplacement des équipements sanitaires ne sont pas figurés ou le sont à titre indicatif. Les emplacements dévolus aux équipements ménagers et à ceux liés au lavage de linge sont présentés sur le plan de vente en correspondance avec les différents raccords nécessaires en électricité et en eau, aucun de ces éléments n'est fourni, à l'exception de l'évier sur meuble suivant description. Végétaux non fournis.

LÉGENDE :	
LL : lave linge	PF : porte fenêtre
LV : lave vaisselle	PFC : porte fenêtre coulissante
CU : cuisson	cloisonnement possible
SS : sèche serviettes	cloison fusible réalisée
F : fenêtre sur allège	norme PMR
	tableau électrique
	faux plafond (nt. réduite)

INDICE :
DATE : 22/02/2021

