
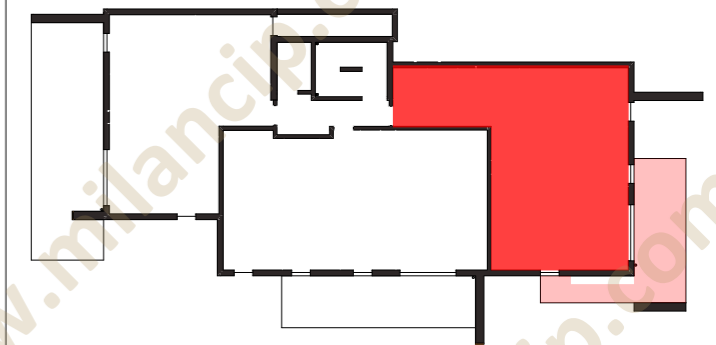
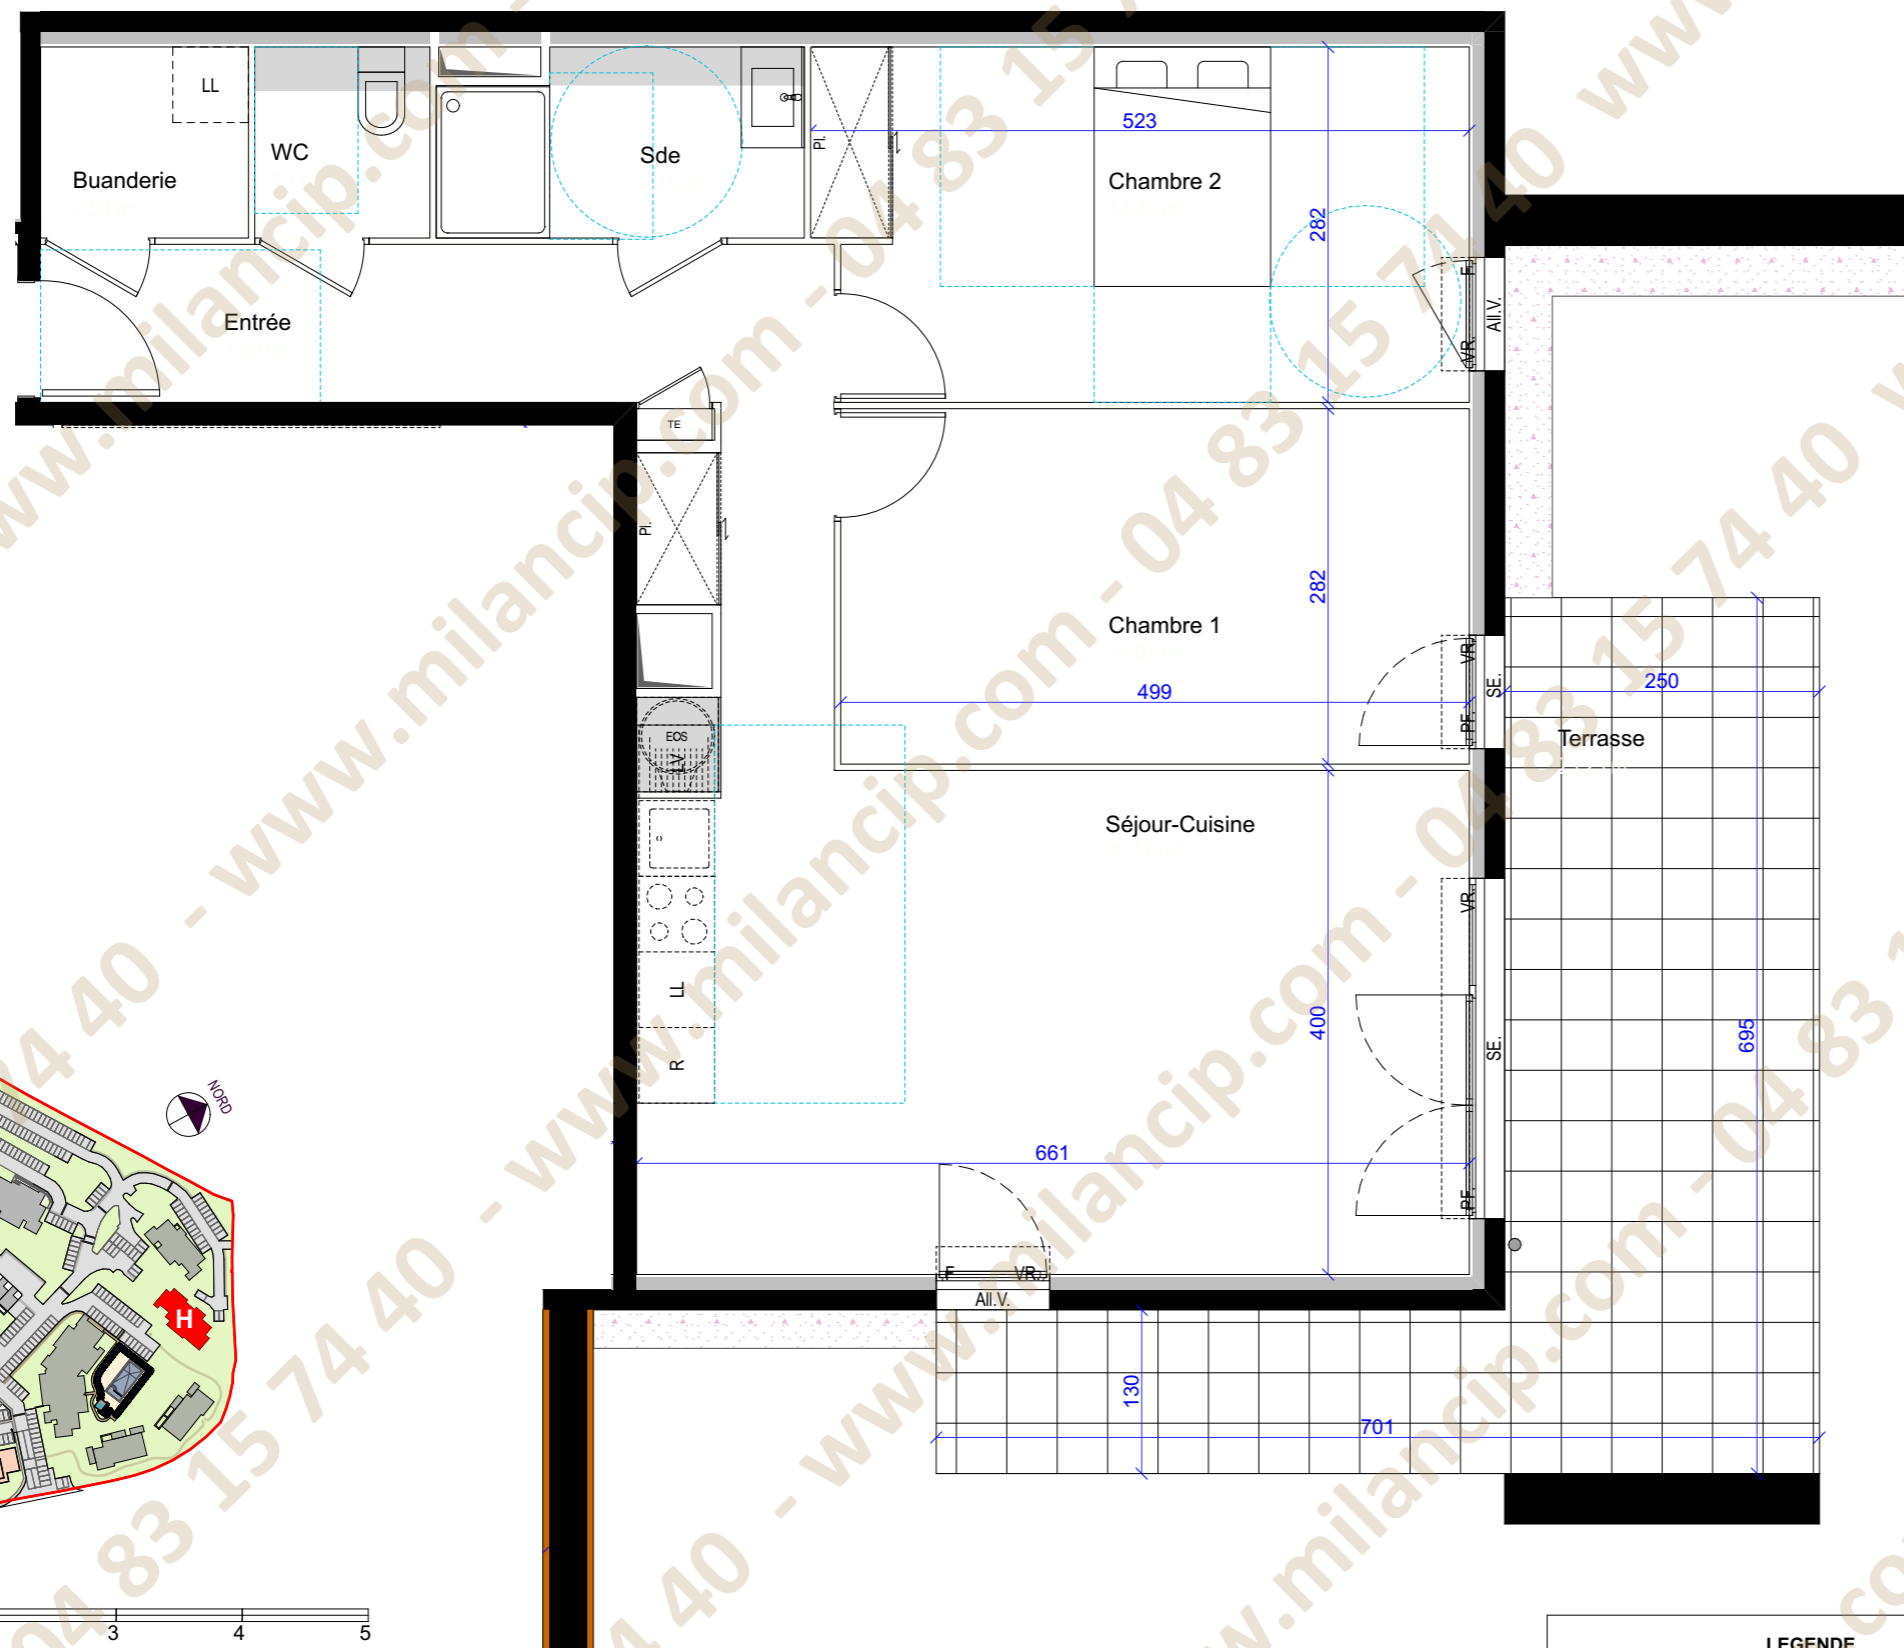


Plan de réservation

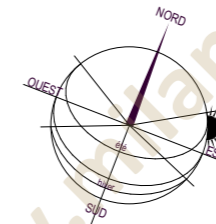


PLAN DE LOCALISATION

BATIMENT H

Appartement n° **H 01**
 Type **3 pièces**
 Etage **Rez-de-jardin**

Réception	38,07 m ²
Entrée	7,90 m ²
Buanderie	2,50 m ²
Séjour-Cuisine	30,17 m ²
Chambre 1	14,07 m ²
WC	2,11 m ²
Chambre 2	14,41 m ²
Sde	4,15 m ²
TOTAL HABITABLE	75,31 m²
Terrasse	23,23 m ²

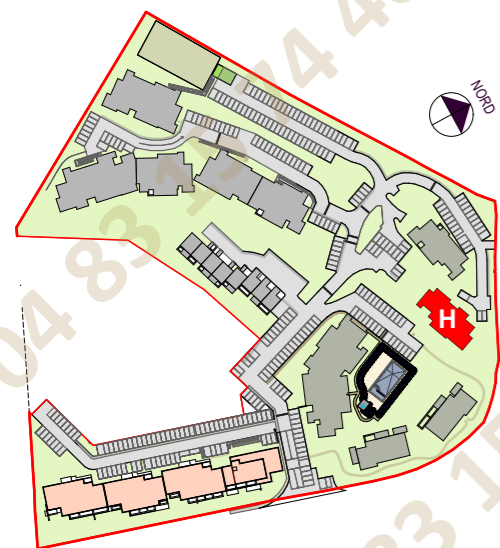

Des modifications sont susceptibles d'être apportées à ce plan en fonction des nécessités techniques, réglementaires ou administratives de la réalisation, tant en ce qui concerne les dimensions que les équipements ou réseaux divers. Les emplacements dévolus aux équipements ménagers et à ceux liés au lavage du linge sont représentés en correspondance avec les différents raccordements nécessaires en électricité et en eau ; aucun de ces éléments n'est fourni. Le nombre, la taille et l'emplacement des radiateurs sont donnés à titre indicatif et seront précisés après étude thermique. Les surfaces et les hauteurs sous plafond indiquées sont approximatives. Les retombées, soffites et faux-plafonds ne sont pas tous figurés ou le sont à titre indicatif. La forme des jardins (pente et talus) n'est pas figurée ou l'est à titre indicatif ; l'emplacement des arbres, arbustes et plantations éventuelles n'est pas contractuel.

LEGENDE	
TE	: Tableau électrique / Pl. : Placard / VR : Volet roulant
F	: Fenêtre / PF : Porte-fenêtre / All. : Allège / SE. : Seuil 2cm
LL	: Lave-linge / LV : Lave-vaisselle / R : Réfrigérateur
	■ Soffite / Faux-plafond

IND.	DATE	MODIFICATION
01	17-05-2019	
02	19-03-2020	Màj cotes suite à DCE