

**Légende:**



PF porte fenêtre (ressaut variable selon éxe.)  
 F. fenêtre  
 all.v allège vitrée  
 CF châssis fixe  
 VB volets battants  
 VR.E volet roulant électrique  
 TE Tableau électrique

LV lave vaisselle  
 LL lave linge  
 F Frigo  
 GC garde-corps  
 Clôture séparative  
 Limite de propriété  
 Béton désactivé

Faux-plafond  
soffite  
 gaine technique  
 sèche serviettes  
 Pare vue

Gravillons  
 Ballon  
eau chaude sanitaire  
 Muret sur terrasse  
+0.60 mini.


Pompe à chaleur  
 Différence de niveaux  
entre terrasse et altimétrie  
variable du jardin.  
 Escalier extérieur

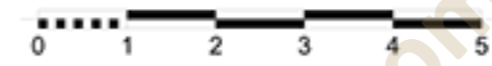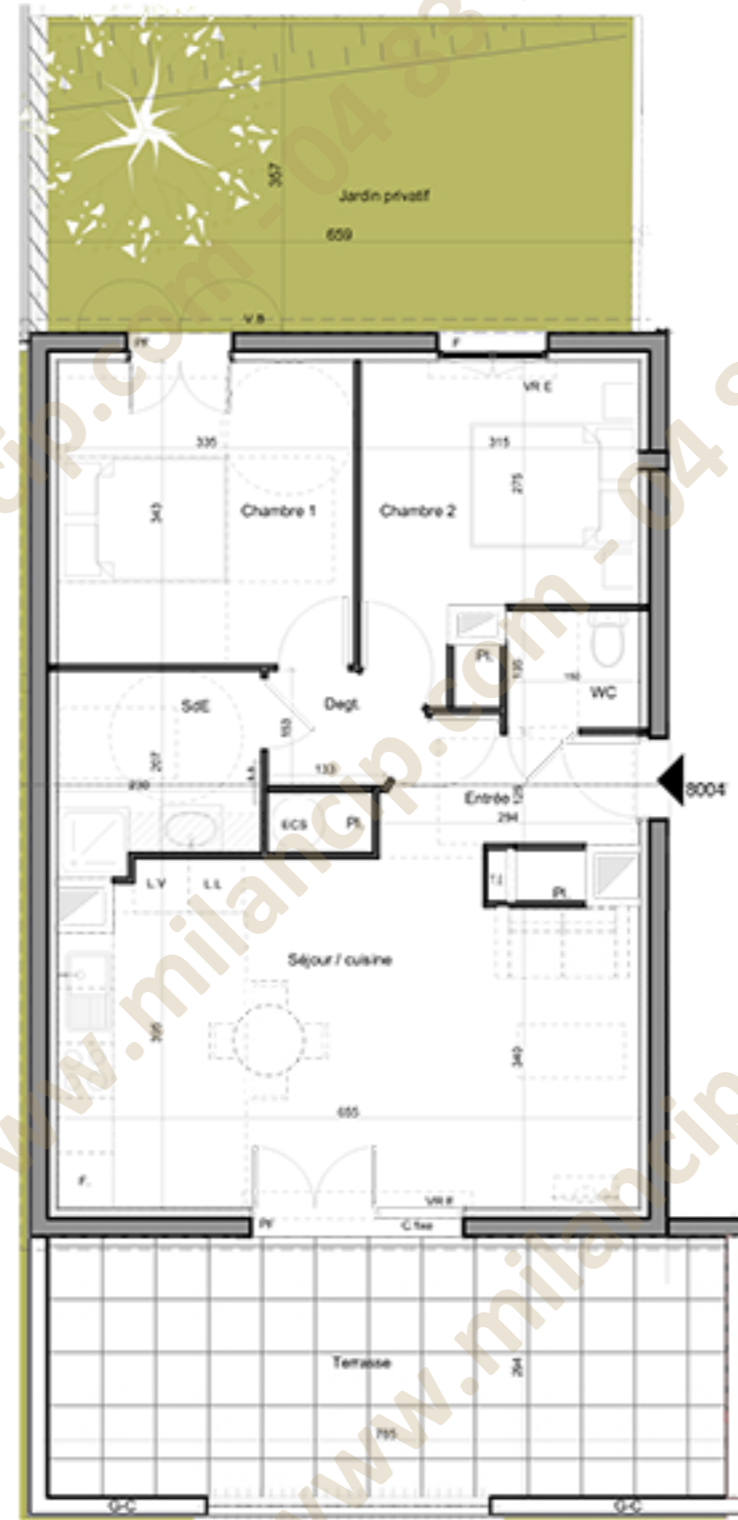

**PLANS DE LOCALISATIONS**



**Bât 8000**

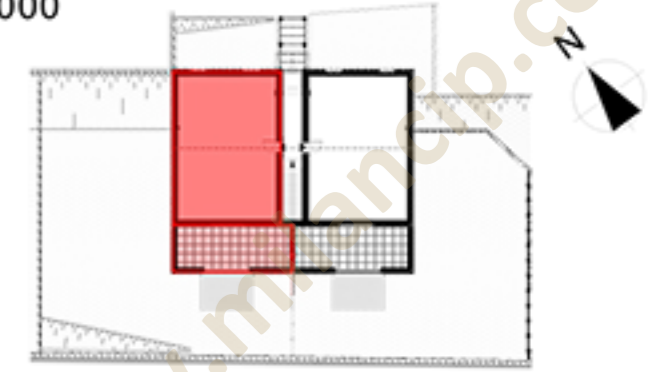

**PLAN DE VENTE**

BATIMENT	ETAGE	TYPE	N°LOT
Bât 8000	RDC	3 pièces	8004

Désignation	Surface
Séjour / cuisine	24.30 m <sup>2</sup>
Entrée	4.35 m
Chambre 1	11.50m <sup>2</sup>
Chambre 2 (yc placard)	10.05 m <sup>2</sup>
Salle d'eau	5.00 m <sup>2</sup>
WC	2.00 m <sup>2</sup>
Degt (yc placard)	2.85 m <sup>2</sup>
<b>Total surface habitable</b>	<b>60.05 m<sup>2</sup></b>
Jardin privatif	22.50 m <sup>2</sup>
Terrasse	22.50 m <sup>2</sup>
<b>Total surface privative</b>	<b>105.05 m<sup>2</sup></b>

Tout en conservant les caractéristiques essentielles du plan, la société se réserve le droit d'y apporter des modifications, notamment pour des impératifs techniques. Les surfaces et les côtes peuvent varier de 5% y compris les surfaces annexes. Les faux-plafonds, retombées et emplacements des équipements sanitaires ainsi que le calepinage des carrelages sont figurés à titre indicatif. Les éléments dessinés en pointillés le sont à titre indicatif et sont non contractuels. La différence de niveau entre le logement et l'annexe privative extérieure sera comprise entre 2 cm et 25 cm.

INDICE 0

DATE : 20 Juillet 2021

