


APPARTEMENT LOT 1105

1er ETAGE / 2 pièces

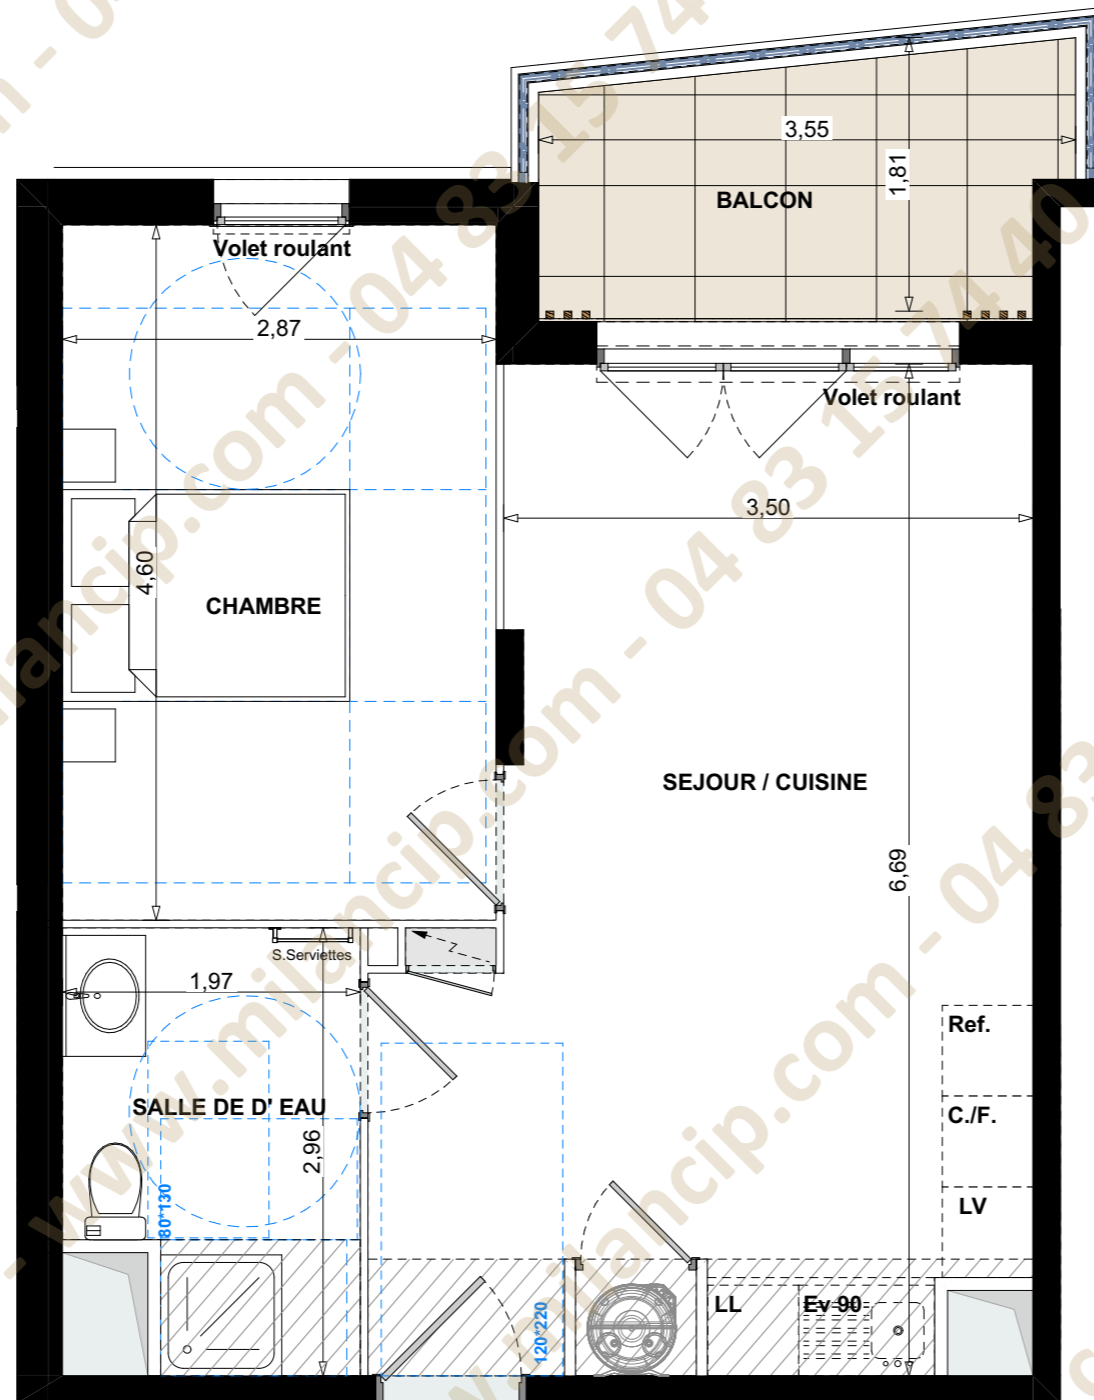

Localisation

1er ETAGE



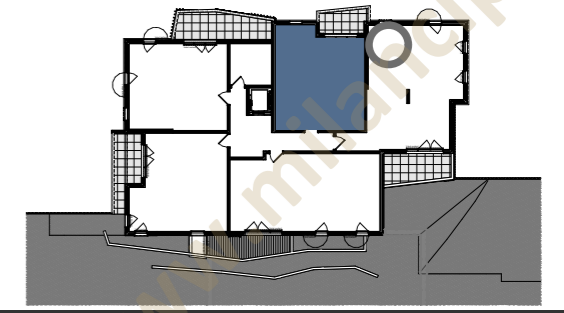


Tableau des surfaces

SEJOUR / CUISINE	25,10
CHAMBRE	13,15
SALLE DE D'EAU	5,25
TOTAL	43,50 m²
BALCON	5,50
TOTAL	5,50 m²

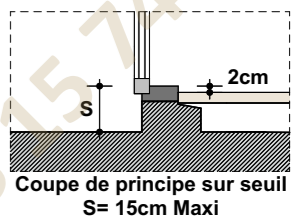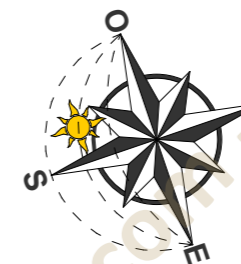

Nota : La disposition des équipements est donnée à titre indicatif. Les surfaces et les cotes indiquées sont approximatives. Les retombées, soffites, faux plafonds, canalisations ne sont pas toujours figurés sur ce plan. Le total de la surface de la pièce est calculé avec le placard. La société se réserve la possibilité d'apporter à ce plan les modifications dues à des impératifs d'ordre technique ou administratif.

Date : Novembre 2021

