
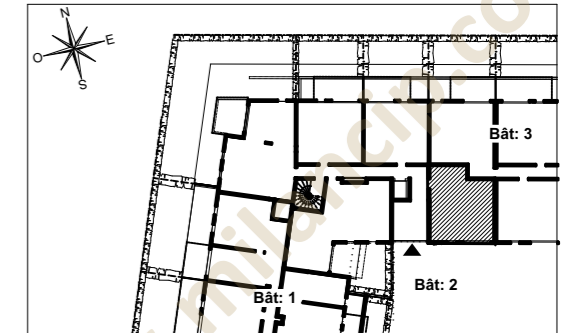



N° 2004

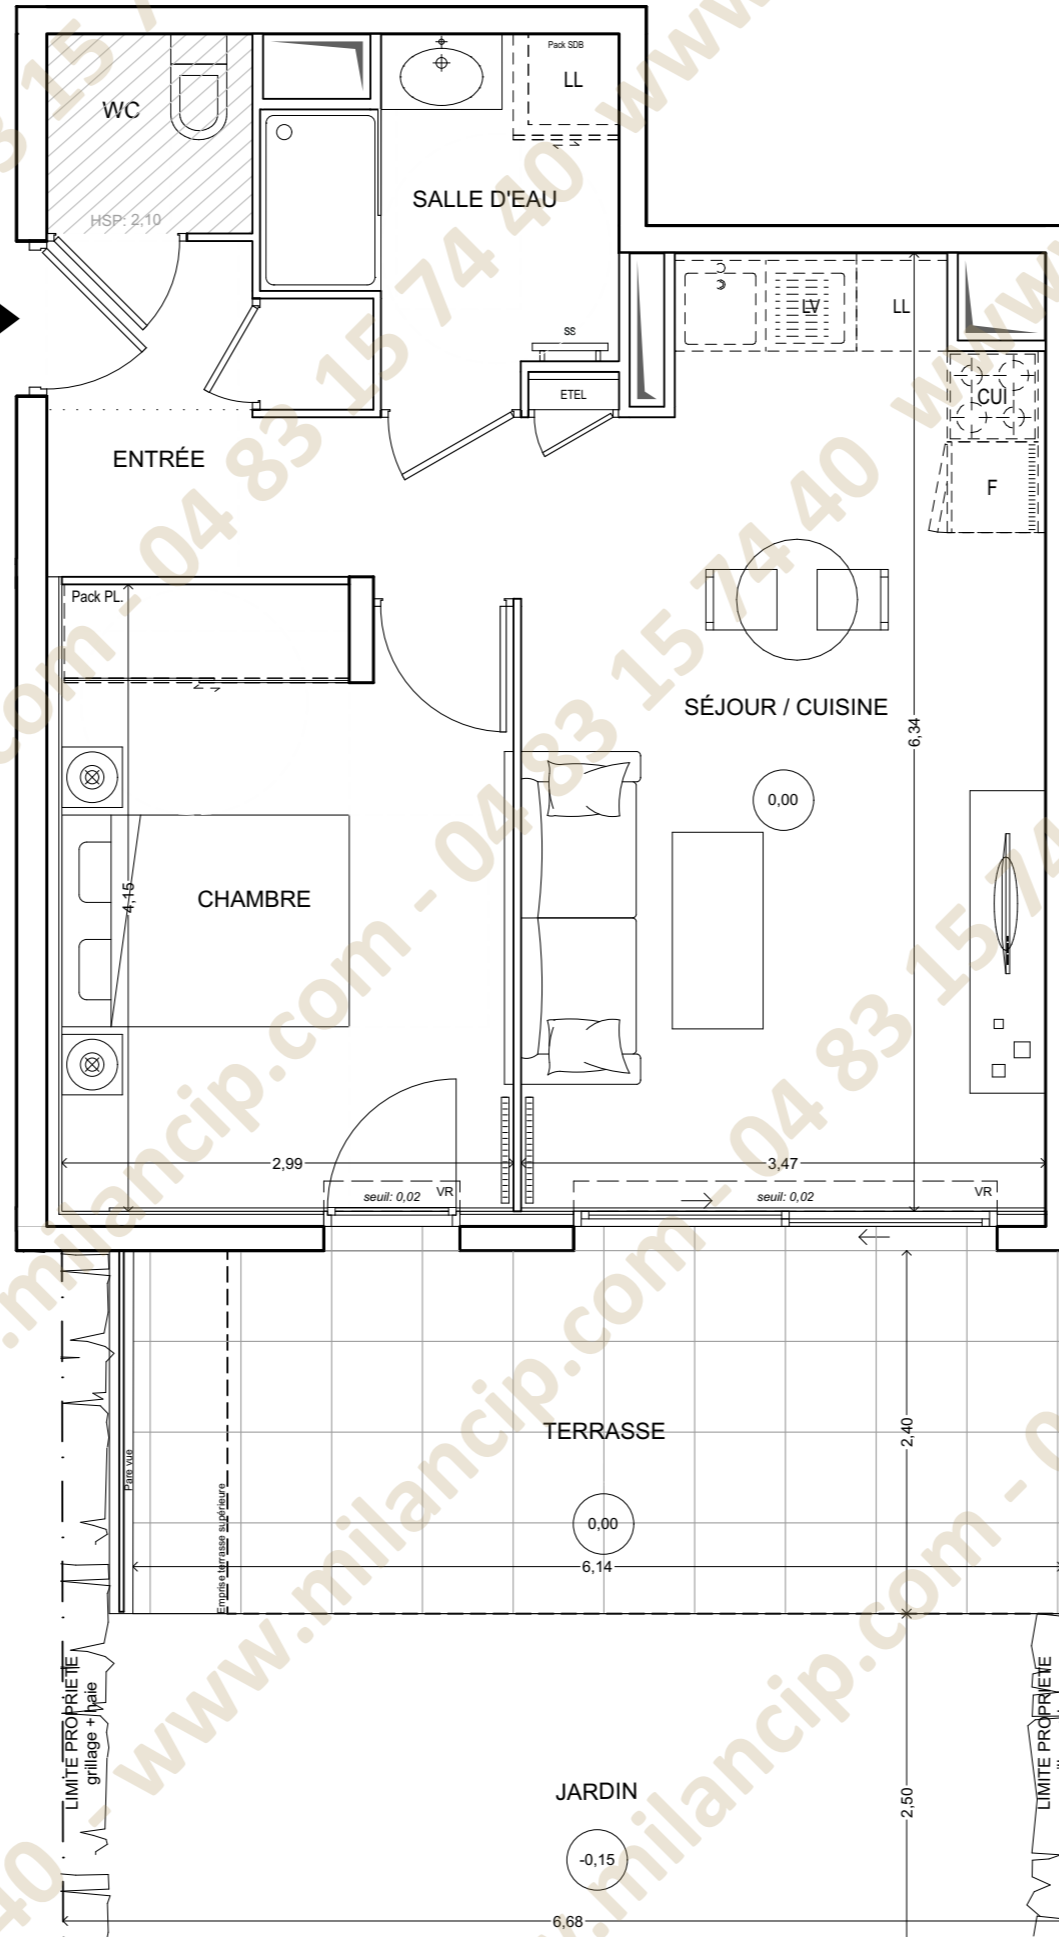

HALL 2

Appartement de 2 pièces
n°2004 au Rez de jardin

ENTRÉE	2,11 m ²
SÉJOUR / CUISINE	23,97 m ²
CHAMBRE	12,14 m ²
SALLE D'EAU	4,65 m ²
WC	1,80 m ²
SURFACE TOTALE HABITABLE	44,67 m²
TERRASSE	15,33 m ²
JARDIN	17,44 m ²
SURFACE TOTALE PRIVATIVE	29,40 m²

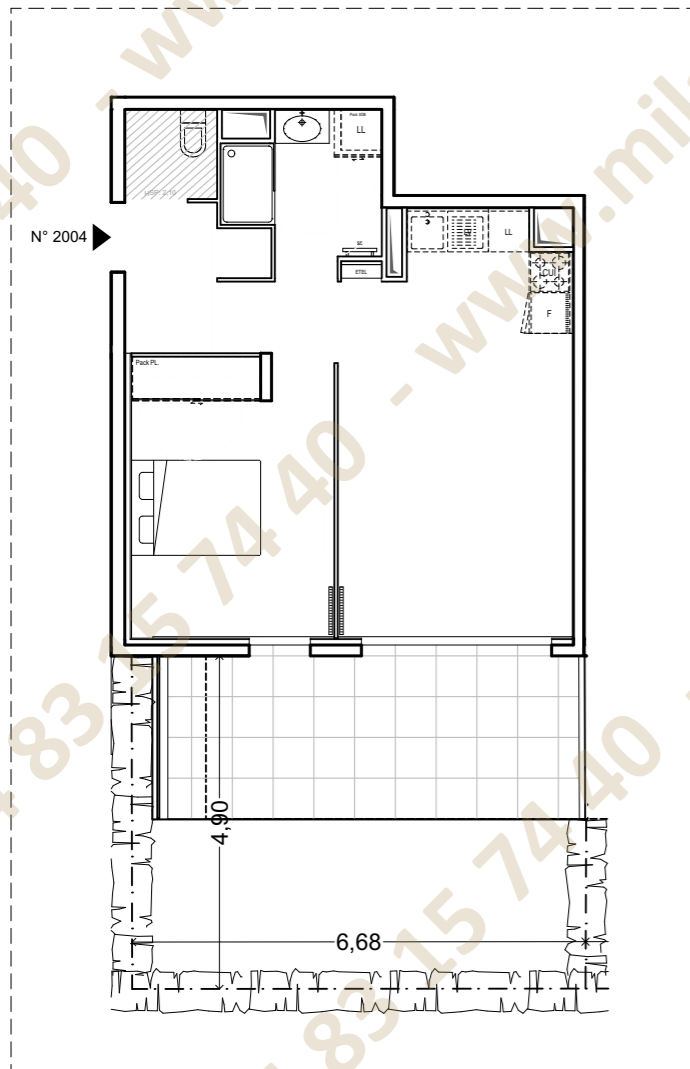

LEGENDE			
LL	LAVE-LINGE	VT	VITRAGE TRANSLUCIDE
LV	LAVE-VAISSELLE	CUI	BLOC CUISSON
🌿	TRI SELECTIF	F	REFRIGERATEUR
MP	MODULE PACK (SI PACK PAV OU PAL ACHETE EN SUPPLEMENT)	ETEL	TABLEAU ELECTRIQUE (GAINE TECHN. LOGEMENT)
AV	ALLEGE VITREE	TALUS	
GC	GARDE-CORPS		
▨	SOFFITE	▬▬▬▬▬▬	RADIATEUR
- - -	RETOMBEE DE POUTRE	SS	SECHE-SERV.

DES MODIFICATIONS SONT SUSCEPTIBLES D'ETRE APPORTEES A CE PLAN EN FONCTION DES NECESSITES TECHNIQUES OU REGLEMENTAIRES DE LA REALISATION, TANT EN CE QUI CONCERNE LES DIMENSIONS LIBRES, QUE L'EQUIPEMENT. LES SURFACES, LES HAUTEURS SOUS PLAFOND AINSI QUELES HAUTEURS DE SEUILS OU D'ALLEGES INDIQUEES SONT APPROXIMATIVES. LES RETOMBES, SOFFITES, FAUX-PLAFONDS, TRAPPES DE VISITES, AINSI QUE L'EMPLACEMENT DES DESCENTES D'EAUX PLUVIALES, DES EQUIPEMENTS SANITAIRES NE SONT PAS TOUS FIGURES OU LE SONT A TITRE INDICATIF. LE NOMBRE, LA TAILLE ET L'EMPLACEMENT DES RADIATEURS SONT DONNES A TITRE INDICATIF ET SERONT PRECISES APRES ETUDE THERMIQUE. AUCUN ELEMENT DE CUISINE N'EST FOURNI HORS ACHAT PACK.

Hauteur sous plafond des pièces principales sauf mention particulière: 2.50m	
Echelle :	0 0,5 1m
Date	15/12/2020
Indice :	0