



Entrée
B3&B4 T4

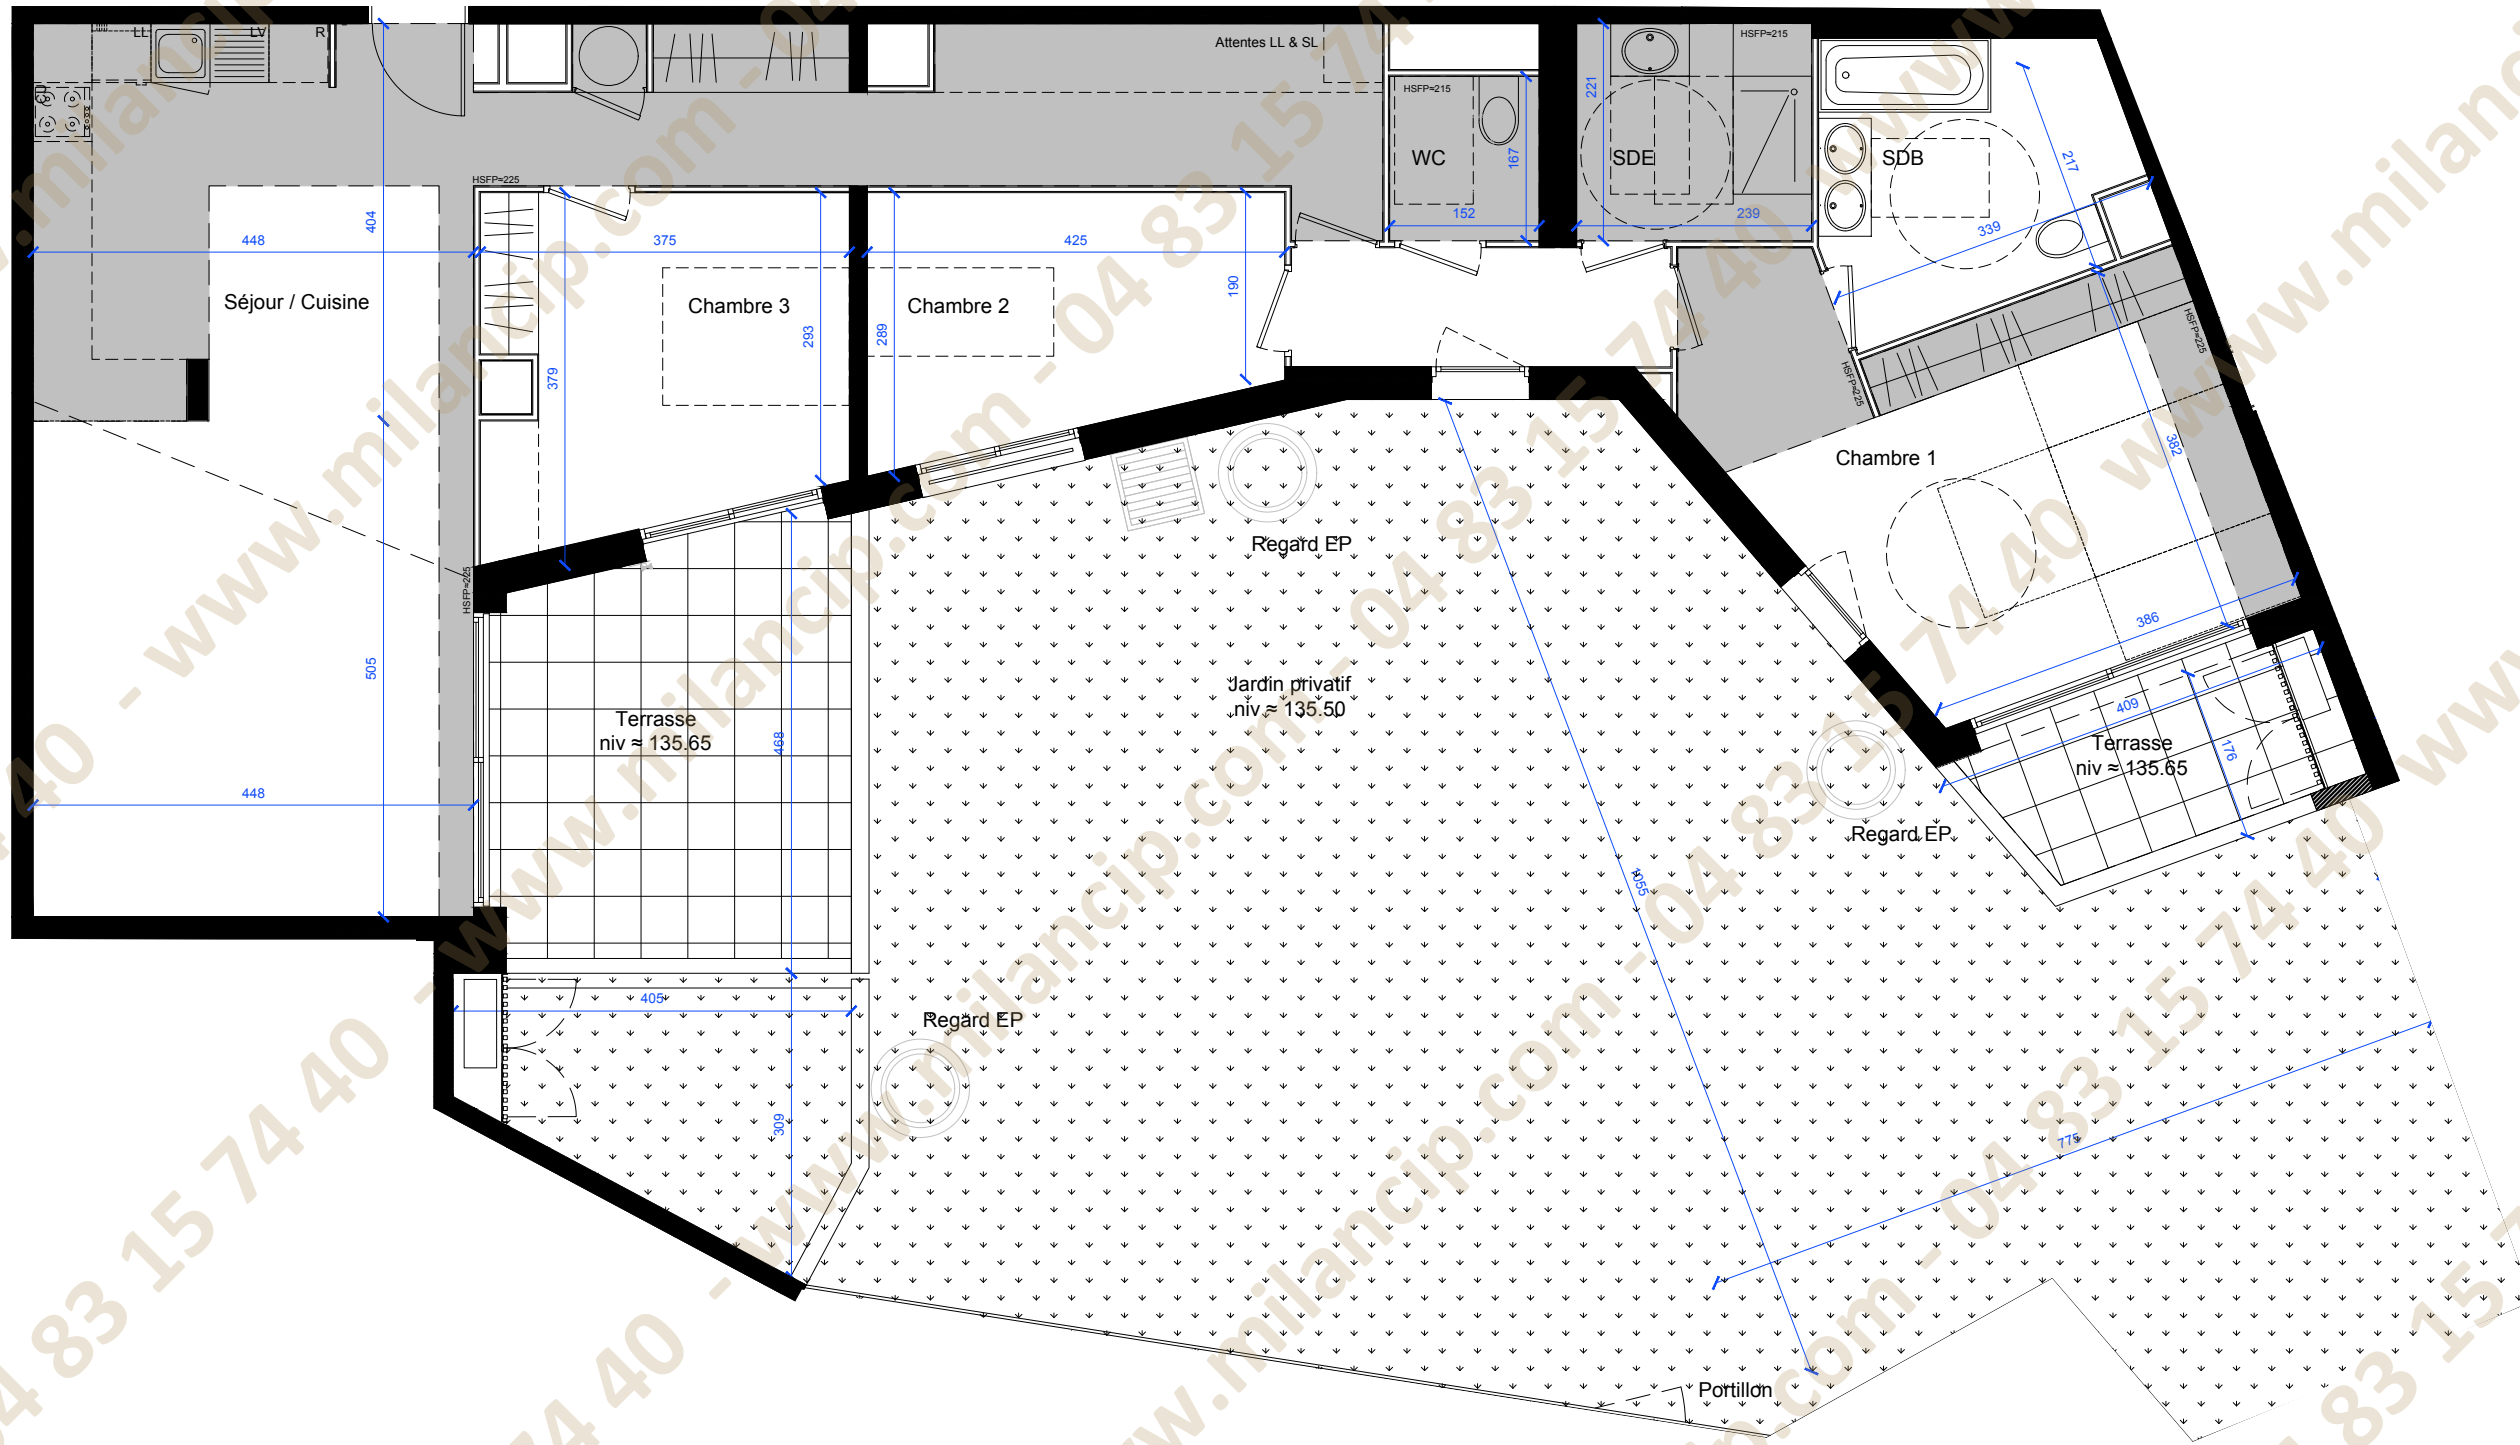

PLAN DE PRE-COMMERCIALISATION

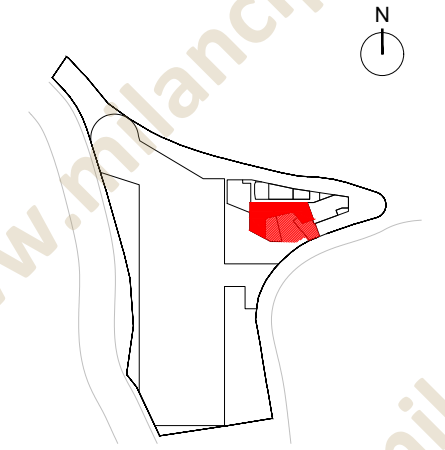

APPARTEMENT B3-B4	
4 Pièces	
Rez de jardin (+135.65) Cage B	
Séjour/Cuisine	40.50m ²
Chambre 1	20.00m ²
Chambre 2	10.00m ²
Chambre 3	12.00m ²
Salle de bain	8.50m ²
Salle d'eau	5.50m ²
WC	2.50m ²
Dégagement	19.00m ²
Surface habitable	118.00m²
Terrasse 1	15.85
Terrasse 2	6.45m ²
Jardin	135.20m ²
Total surface privative	275.50m²

NOTA : Des modifications sont susceptibles d'être apportées à ce plan en fonction des nécessités techniques de la réalisation, tant en ce qui concerne les dimensions libres que les équipements. Les surfaces, altimétries et hauteurs sous plafond indiquées sont approximatives. Les retombées, les soffites, les faux plafonds, ainsi que l'emplacement des équipements sanitaires ne sont pas figurés ou le sont à titre indicatif. Les emplacements dévolus aux équipements ménagers et à ceux liés au lavage de linge sont présentés sur le plan de vente en correspondance avec les différents raccordements nécessaires en électricité et en eau, aucun de ces éléments n'est fourni, à l'exception de l'évier sur meuble suivant description. Végétaux non fournis.

LÉGENDE :		
LL : lave linge	PF : porte fenêtre	▨ cloisonnement possible
LV : lave vaisselle	PFC : porte fenêtre coulissante	▩ cloison fusible réalisée
CU : cuisson		□ norme PMR
SS : sèche serviettes		⊞ tableau électrique
F : fenêtre sur allège		■ faux plafond (ht. réduite)

INDICE :	E
DATE :	29/03/2022

