

ETAT des LIEUX
PLATEAU VIDE

NIVEAU 1 - FACE ESCALIER
APPARTEMENT T2-3

Date : 17/12/2021

Modif : 15/01/2022

Modif : 03/03/2022

Modif : 07/05/2022

0m 1 2 3 4m

Echelle du document au FORMAT A3 : 1/50° ou 2cm = 1m)

NOTA : s'agissant d'habitat ancien, des écarts de mesures de l'ordre de quelques centimètres peuvent être constatés.


DOCUMENT PROVISOIRE

A NE MODIFIER SOUS AUCUN PRETEXTE

SURFACES

T2 - 3 = 25.45 m²

Terrasse : 6.50 m²

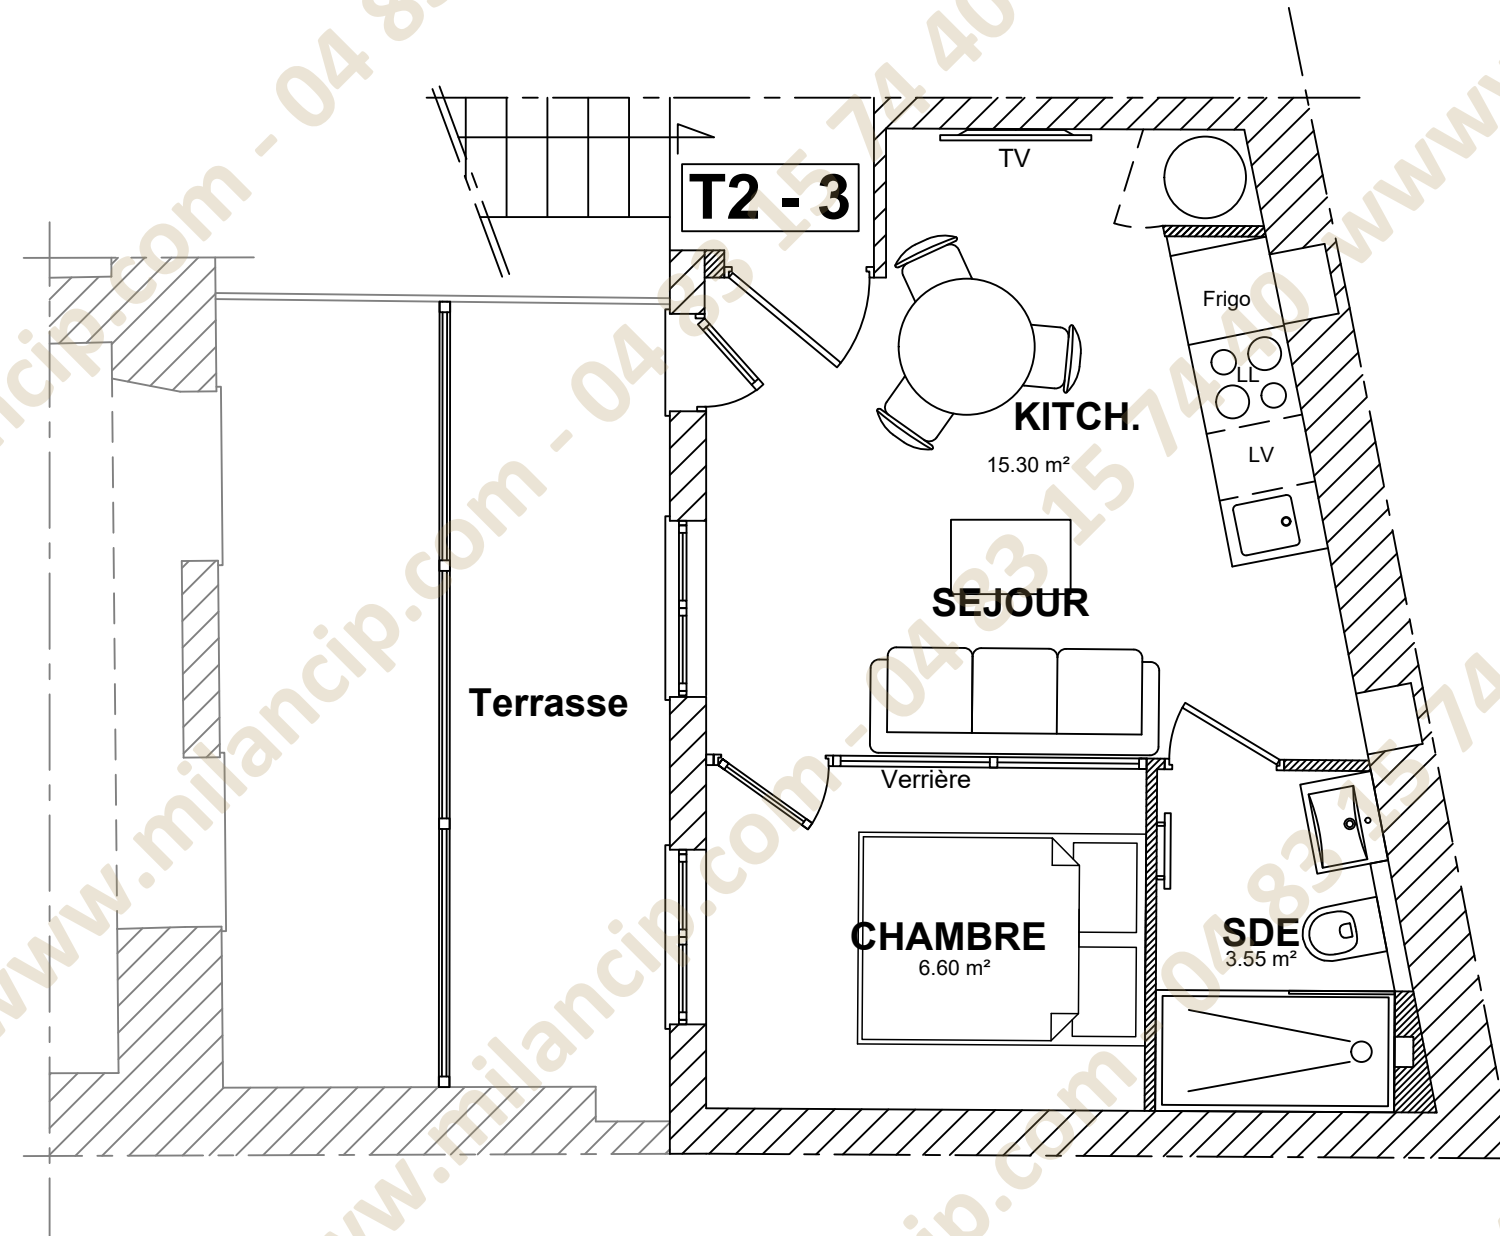

Remarques Importantes:

1. Toutes les dimensions sont en mètres.
2. Toutes les informations nécessaires à la réalisation du projet doivent être vérifiées et déterminées après sondage spécifique. Toutes les côtes devront être vérifiées sur le site préalablement à toute intervention.
3. Tous les travaux quels qu'ils soient sont de la responsabilité des professionnels concernés.

LES PLANS PEUVENT FAIRE L'OBJET DE MODIFICATIONS SUR LE CHANTIER.
LES PLANS DOIVENT ETRE VERIFIES ET CONVENUS ENTRE LE CLIENT ET LES
DIFFERENTS PRESTATAIRES LORS DES TRAVAUX.

ETAT des LIEUX
PLATEAU VIDE

NIVEAU 1 - FACE ESCALIER
APPARTEMENT T2-3

Date : 17/12/2021

Modif : 15/01/2022

Modif : 03/03/2022

Modif : 07/05/2022


0m 1 2 3 4m

Echelle du document au FORMAT A3 : 1/50° ou 2cm = 1m)

NOTA : s'agissant d'habitat ancien, des écarts de mesures de l'ordre de quelques centimètres peuvent être constatés.

DOCUMENT PROVISOIRE

A NE MODIFIER SOUS AUCUN PRETEXTE

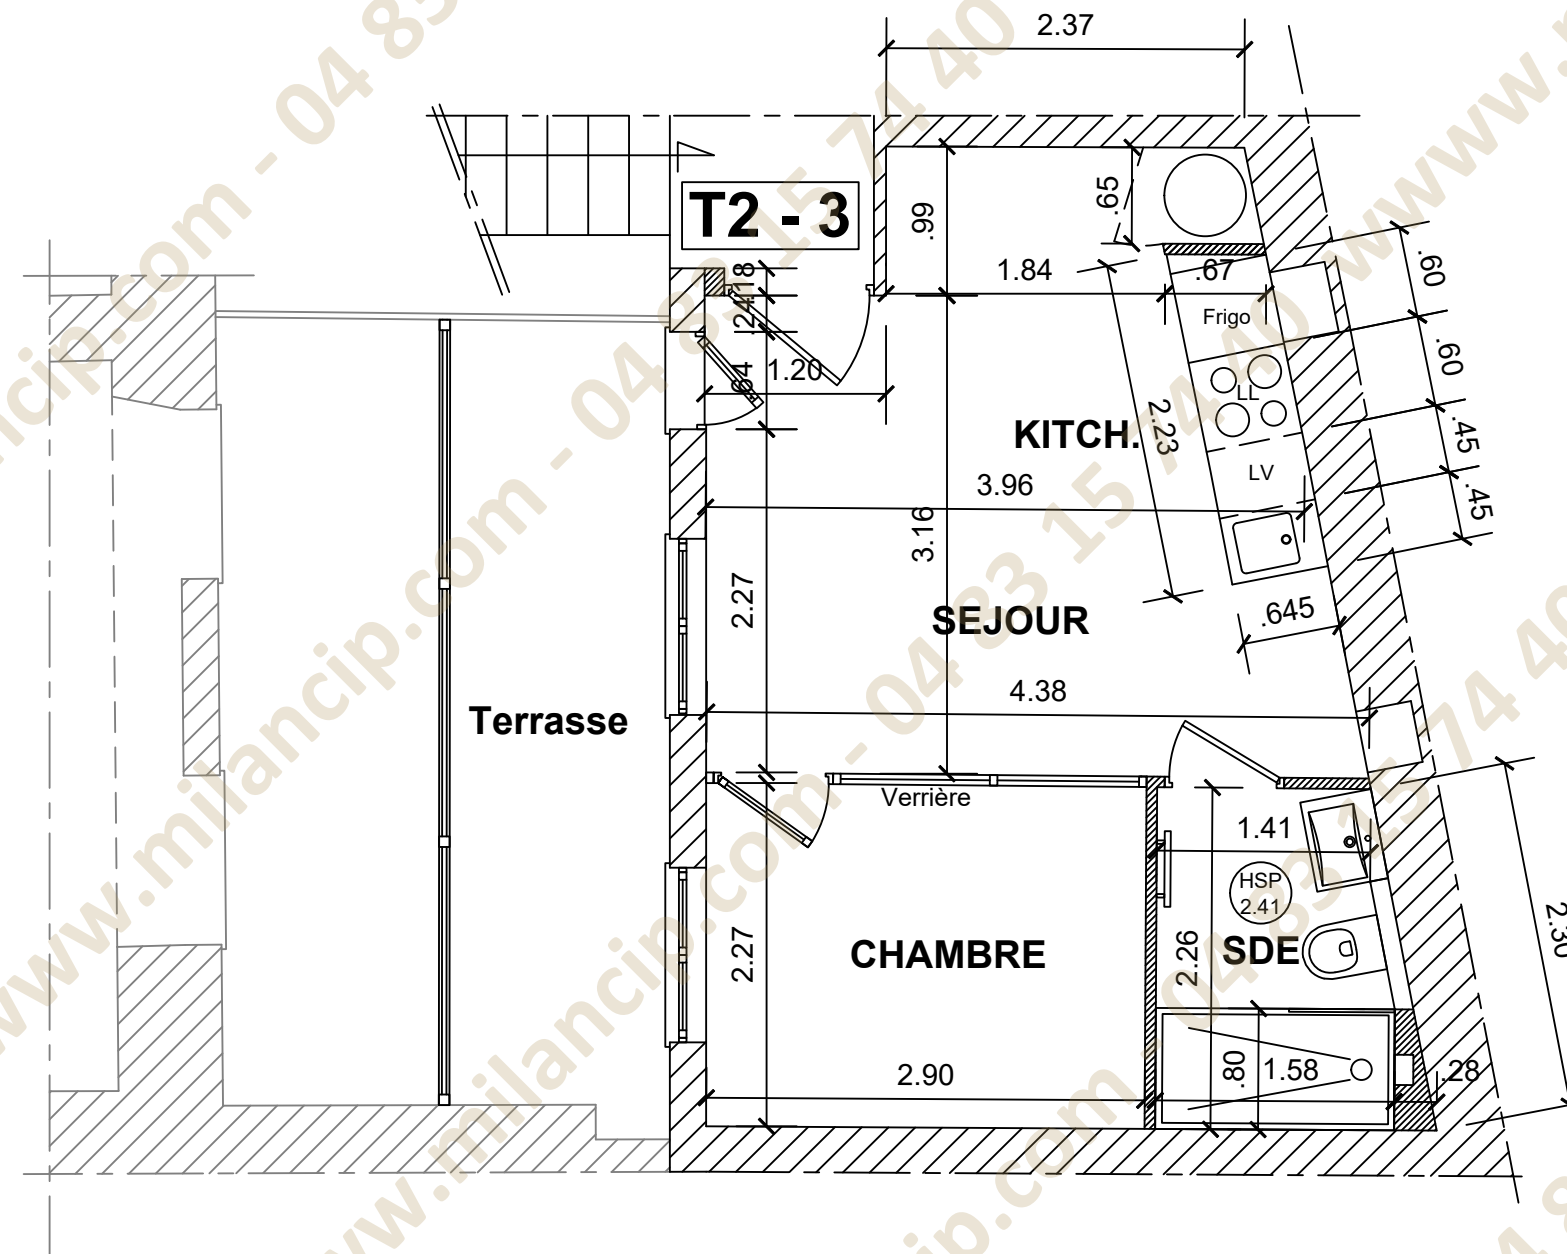

Remarques Importantes:

1. Toutes les dimensions sont en mètres.
2. Toutes les informations nécessaires à la réalisation du projet doivent être vérifiées et déterminées après sondage spécifique. Toutes les côtes devront être vérifiées sur le site préalablement à toute intervention.
3. Tous les travaux quels qu'ils soient sont de la responsabilité des professionnels concernés.

LES PLANS PEUVENT FAIRE L'OBJET DE MODIFICATIONS SUR LE CHANTIER.
LES PLANS DOIVENT ETRE VERIFIES ET CONVENUS ENTRE LE CLIENT ET LES
DIFFERENTS PRESTATAIRES LORS DES TRAVAUX.