


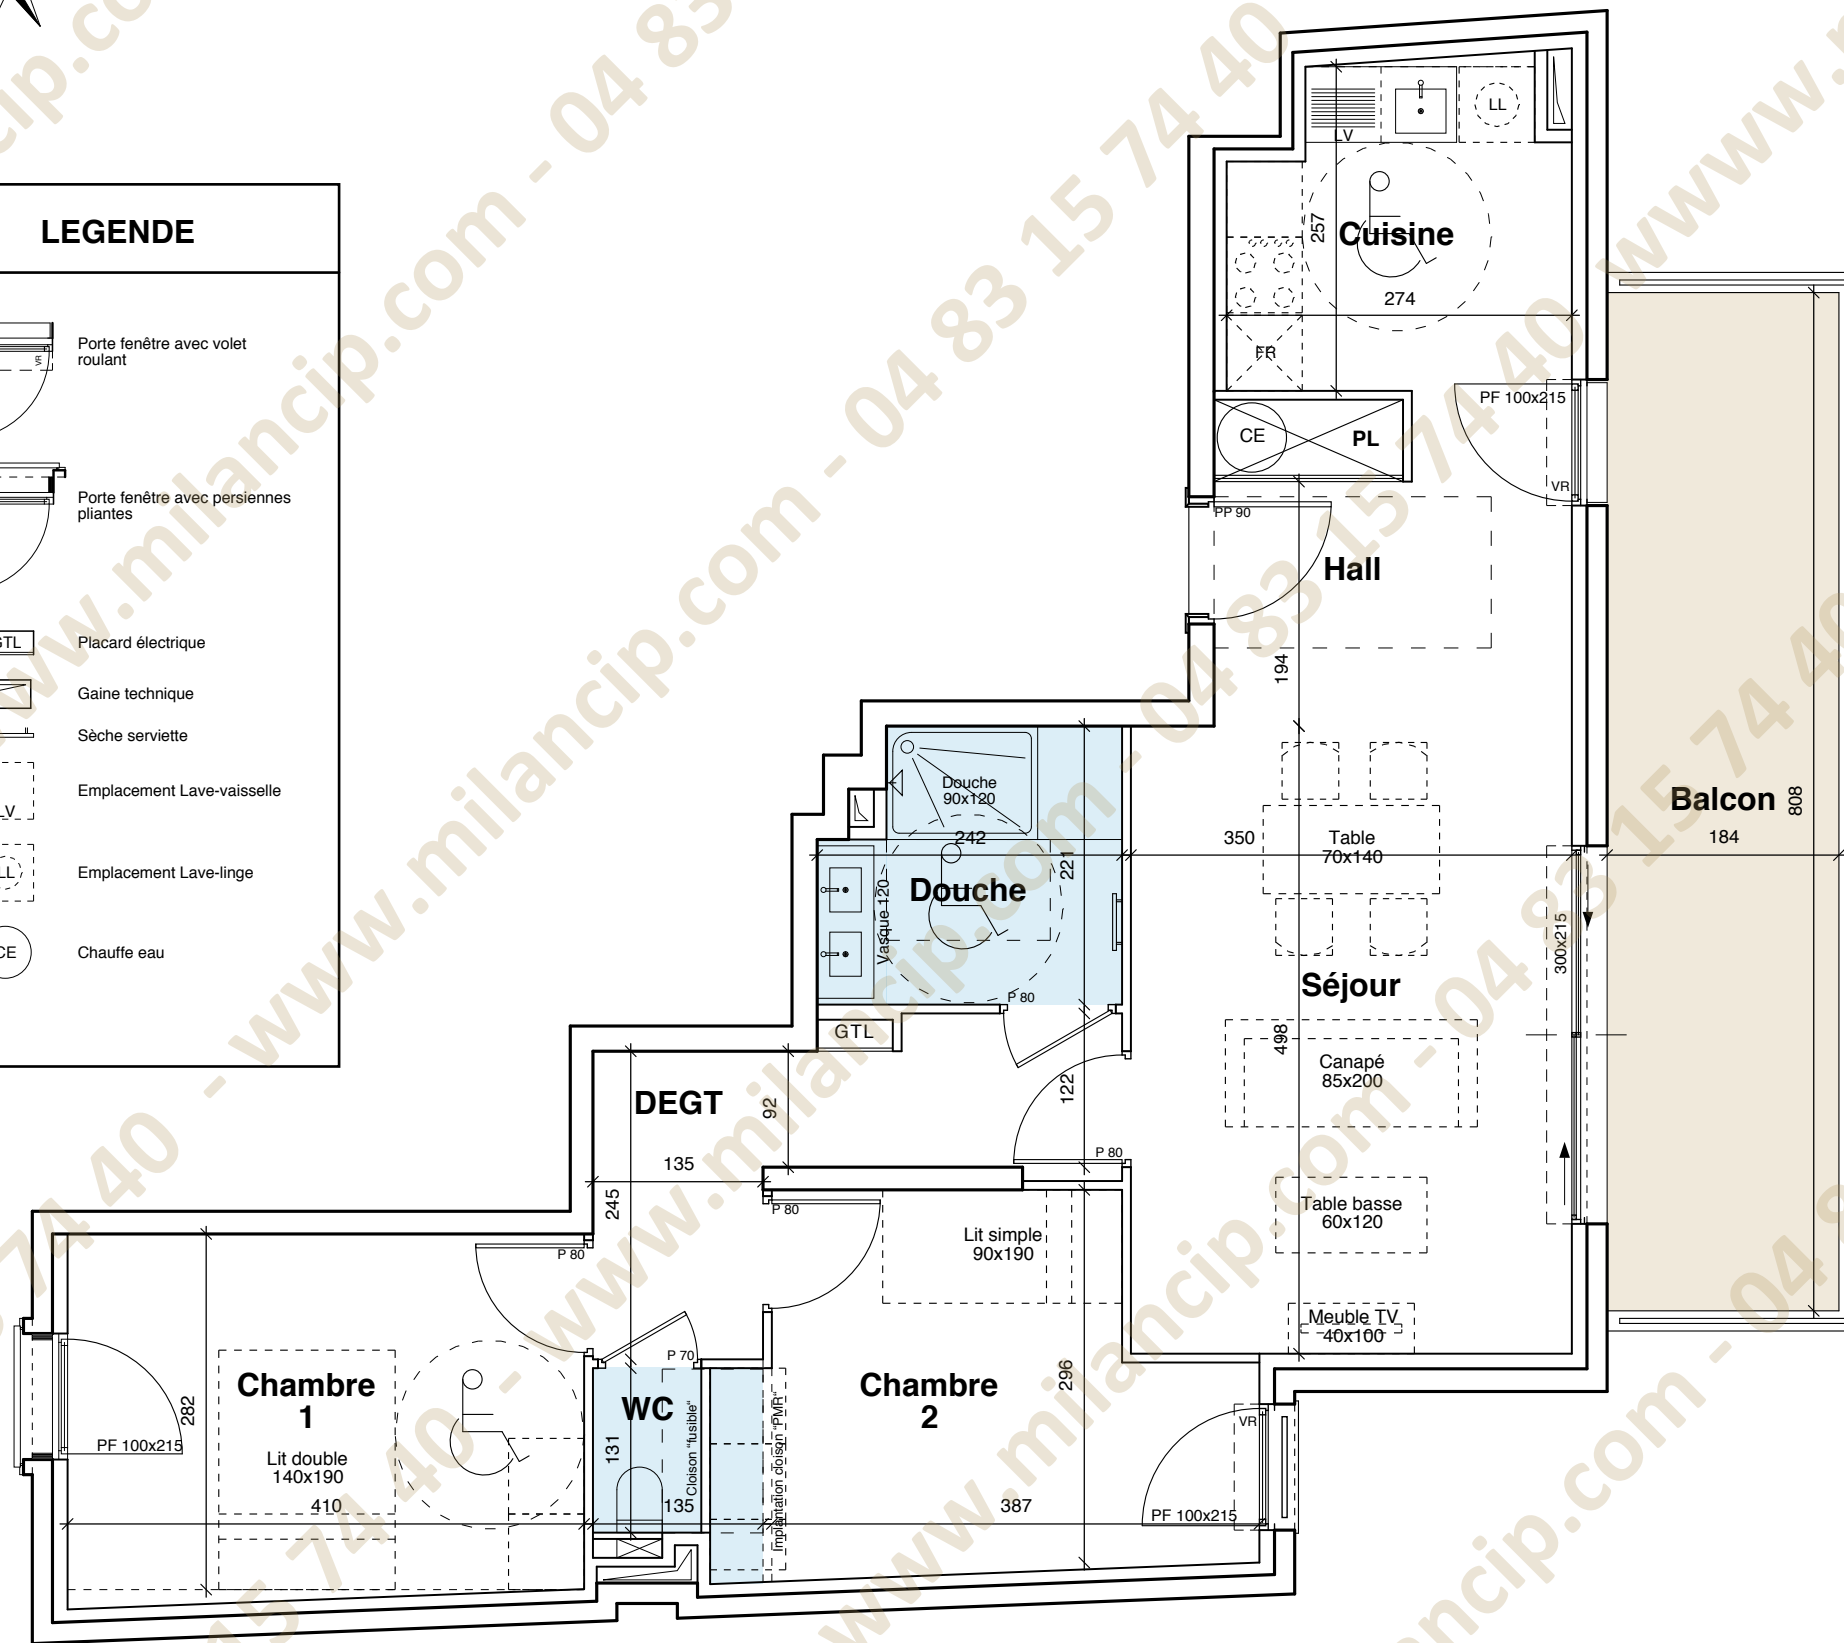

LEGENDE

	Porte fenêtre avec volet roulant
	Porte fenêtre avec persiennes pliantes
	Placard électrique
	Gaine technique
	Sèche serviette
	Emplacement Lave-vaisselle
	Emplacement Lave-linge
	Chauffe eau




DES MODIFICATIONS SONT SUSCEPTIBLES D'ÊTRE APPORTÉES À CE PLAN EN FONCTION DES NÉCESSITÉS ADMINISTRATIVES ET TECHNIQUES DE LA RÉALISATION, TANT EN CE QUI CONCERNE LES DIMENSIONS LIBRES QUE L'ÉQUIPEMENT. LES RETOMBÉES, SOFFITES, FAUX PLAFONDS, CANALISATIONS AINSI QUE L'EMPLACEMENT DES ÉQUIPEMENTS NE SONT PAS TOUS FIGURÉS OU LE SONT À TITRE INDICATIF ET SONT SUSCEPTIBLES D'ÉVOLUER EN SITUATION, EN NOMBRE ET EN DIMENSIONS. GAINES TECHNIQUES ASSUJETTIES A VARIATION. LES DIMENSIONS INDICUÉES DANS LES PIÉCES CORRESPONDENT AUX COTES MOYENNES. POUR PLUS DE PRÉCISIONS, SE REFERER A L'ÉCHELLE FIGURANT SUR LE PLAN. LES SURFACES INDICUÉES SONT APPROXIMATIVES (TOLÉRANCE DE 5%) ET LES PLACARDS SONT INCLUS DANS LA SURFACE DES PIÉCES ATTENANTES. LE MOBILIER N'EST PAS INCLUS.

R+5 - 501 / T3

Tableau des surfaces

PIECES	SURFACES
HALL (placard compris)	4,7 m ²
SEJOUR	19,2 m ²
CUISINE	7,4 m ²
CHAMBRE 1	11,9 m ²
CHAMBRE 2	11,1 m ²
DEGAGEMENT	6,5 m ²
WC	1,1 m ²
DOUCHE	4,8 m ²
TOTAL HABITABLE	66,7 m²
BALCON	14,9 m ²

PLAN DE LOCALISATION

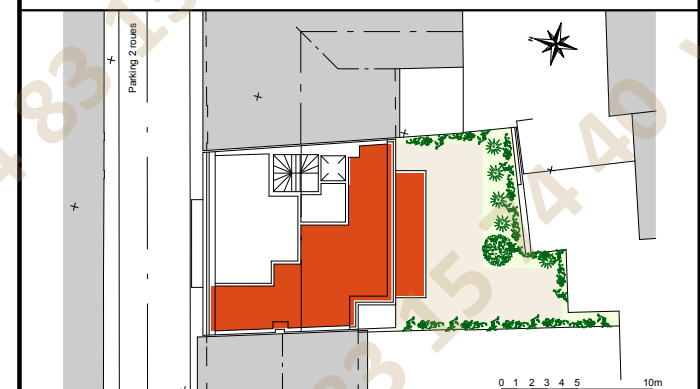

INDICE : B - DATE : 01/02/2022
PLAN DE RÉSERVATION