



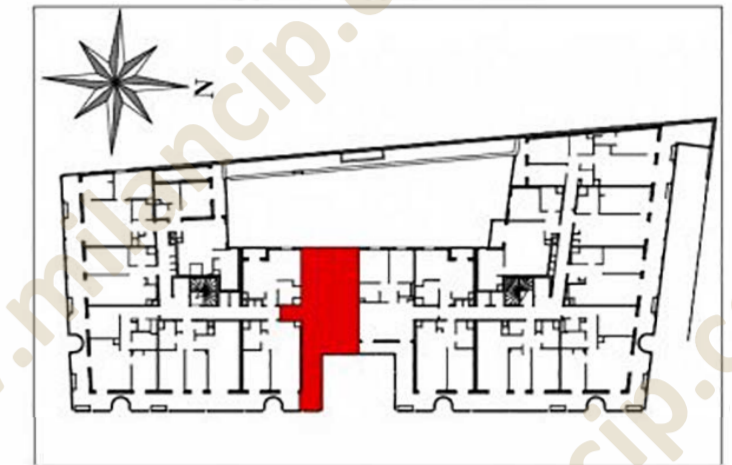

0 1.00 2.25 m
1:75

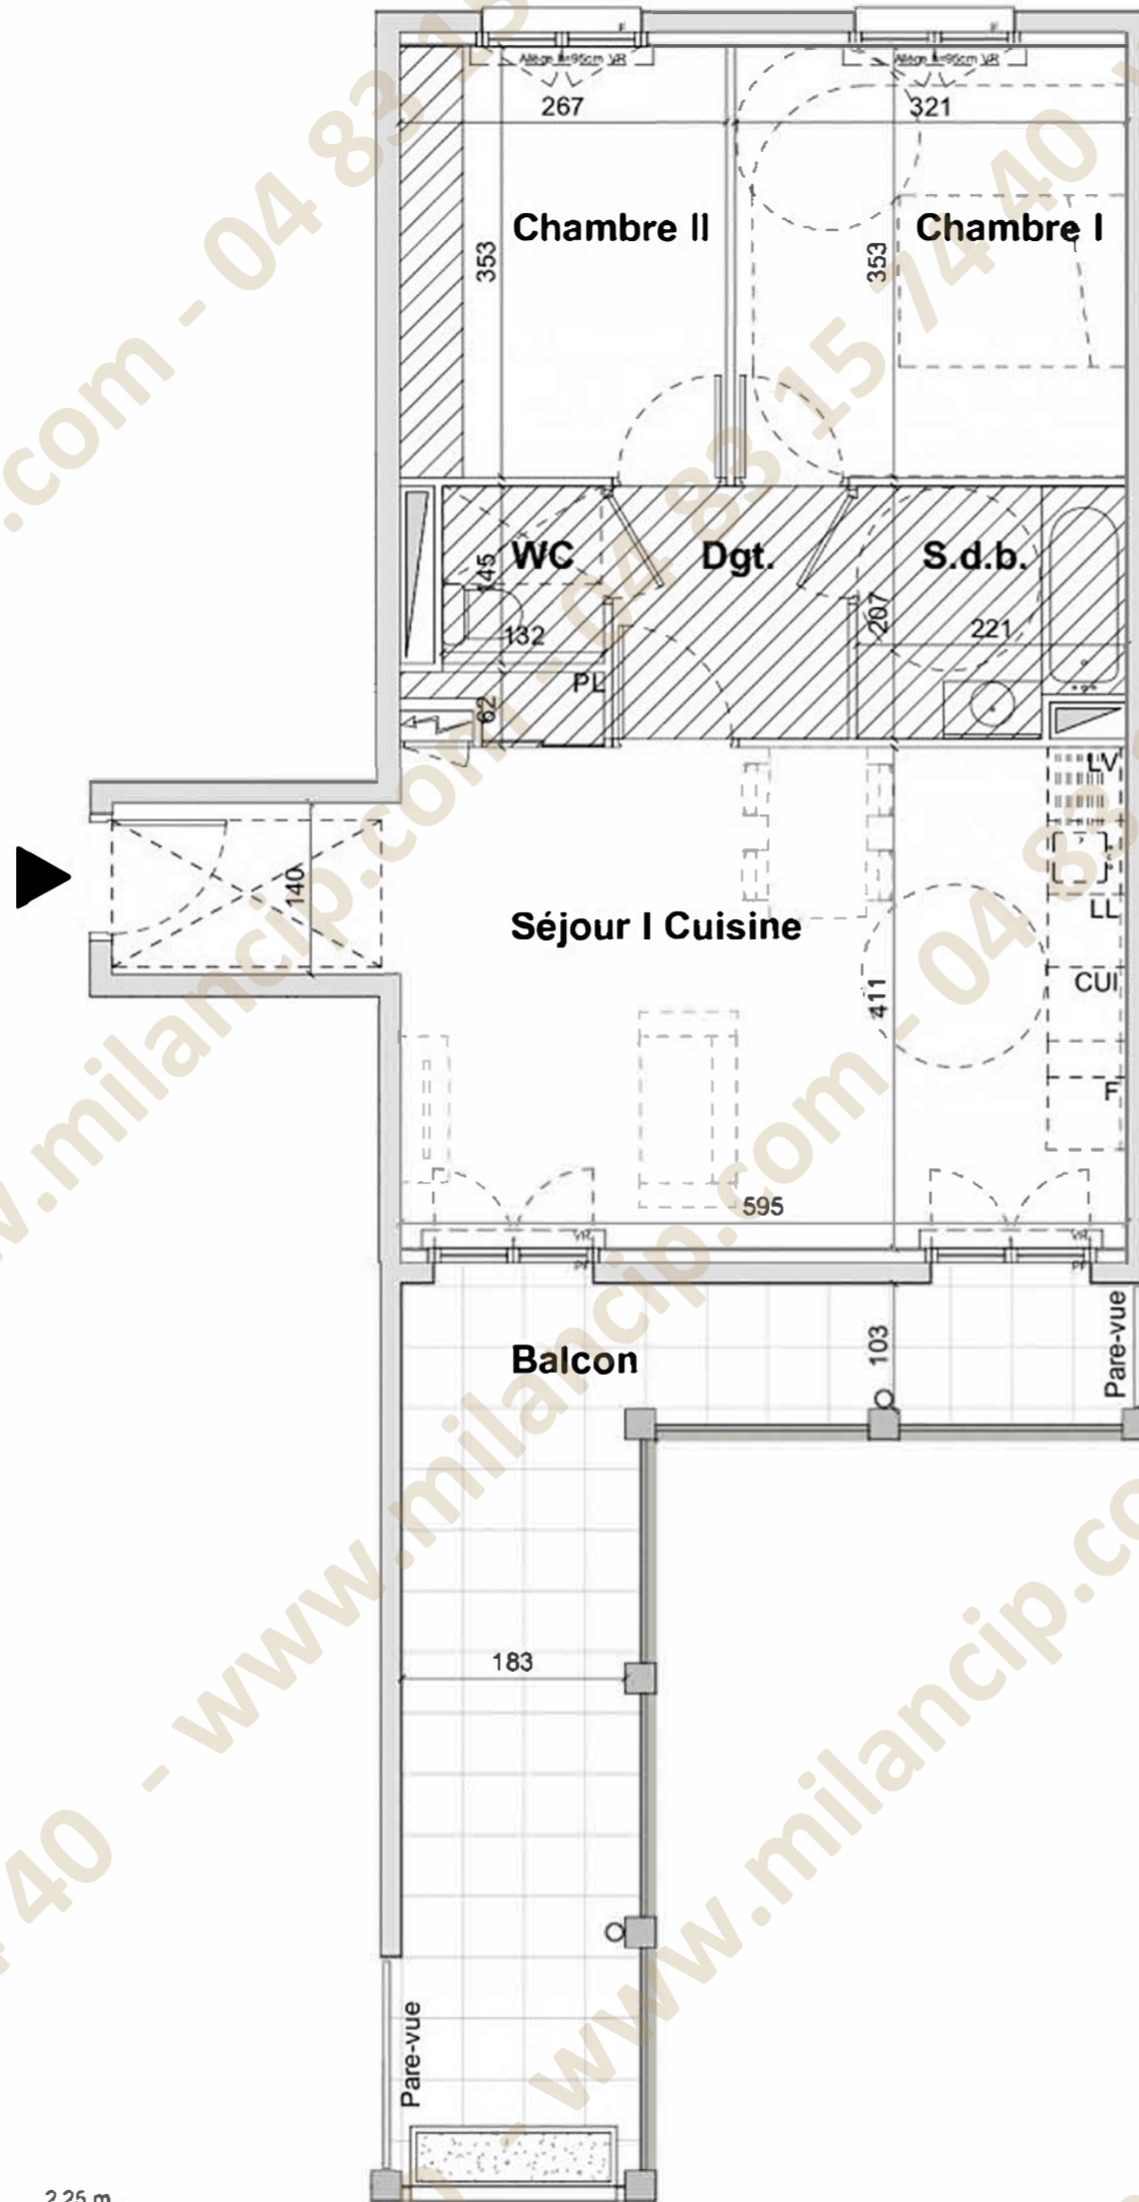

HALL A
Appartement de 3 pièces (T3)
n° A32 au R+3

Séjour I Cuisine	28.4 m ²
Chambre I	11.3 m ²
Chambre II	9.4 m ²
S.d.b.	4.3 m ²
Dgt.	4.0 m ²
WC	1.9 m ²
Surface totale habitable	59.3 m²
Balcon	16.9 m ²
Surface totale privative	76.2 m²

LEGENDE

Emplacements éléments de cuisine:	LL Lave-linge	CUI Cuisson
	LV Lave-vaisselle	F Réfrigérateur
F Fenêtre	PF Porte-fenêtre	
Coffre de volet roulant		Tableau électrique
Réglementation pour les personnes à mobilité réduite		Gaine technique (Chute EU, VMC, ...)
Faux plafonds, soffites		Descente EP
Pack travaux	Pack TT	Bac planté
Garde-corps		

PLAN DE VENTE

06 05 2022

Indice 01

DES MODIFICATIONS SONT SUSCEPTIBLES D'ÊTRE APPORTÉES À CE PLAN EN FONCTION DES NECESSITES TECHNIQUES OU REGLEMENTAIRES DE LA REALISATION, TANT EN CE QUI CONCERNE LES DIMENSIONS LIBRES, QUE L'EQUIPEMENT. LES SURFACES, LES HAUTEURS SOUS PLAFOND AINSI QUE LES HAUTEURS DE SEUILS OU D'ALLEGES INDIQUEES SONT APPROXIMATIVES. LES RETOMBÉES, SOFFITES, FAUX-PLAFONDS, TRAPPES DE VISITES, AINSI QUE L'EMPLACEMENT DES DESCENTES D'EAUX PLUVIALES, DES EQUIPEMENTS SANITAIRES NE SONT PAS TOUS FIGURES OU LE SONT A TITRE INDICATIF.