




LOT
A 506

SURFACES	
APPARTEMENT	48,50 m ²
SURFACE ANNEXE	6,00 m ²

NIVEAU	R+5
TYPE	2 pièces
DATE	15/06/2023

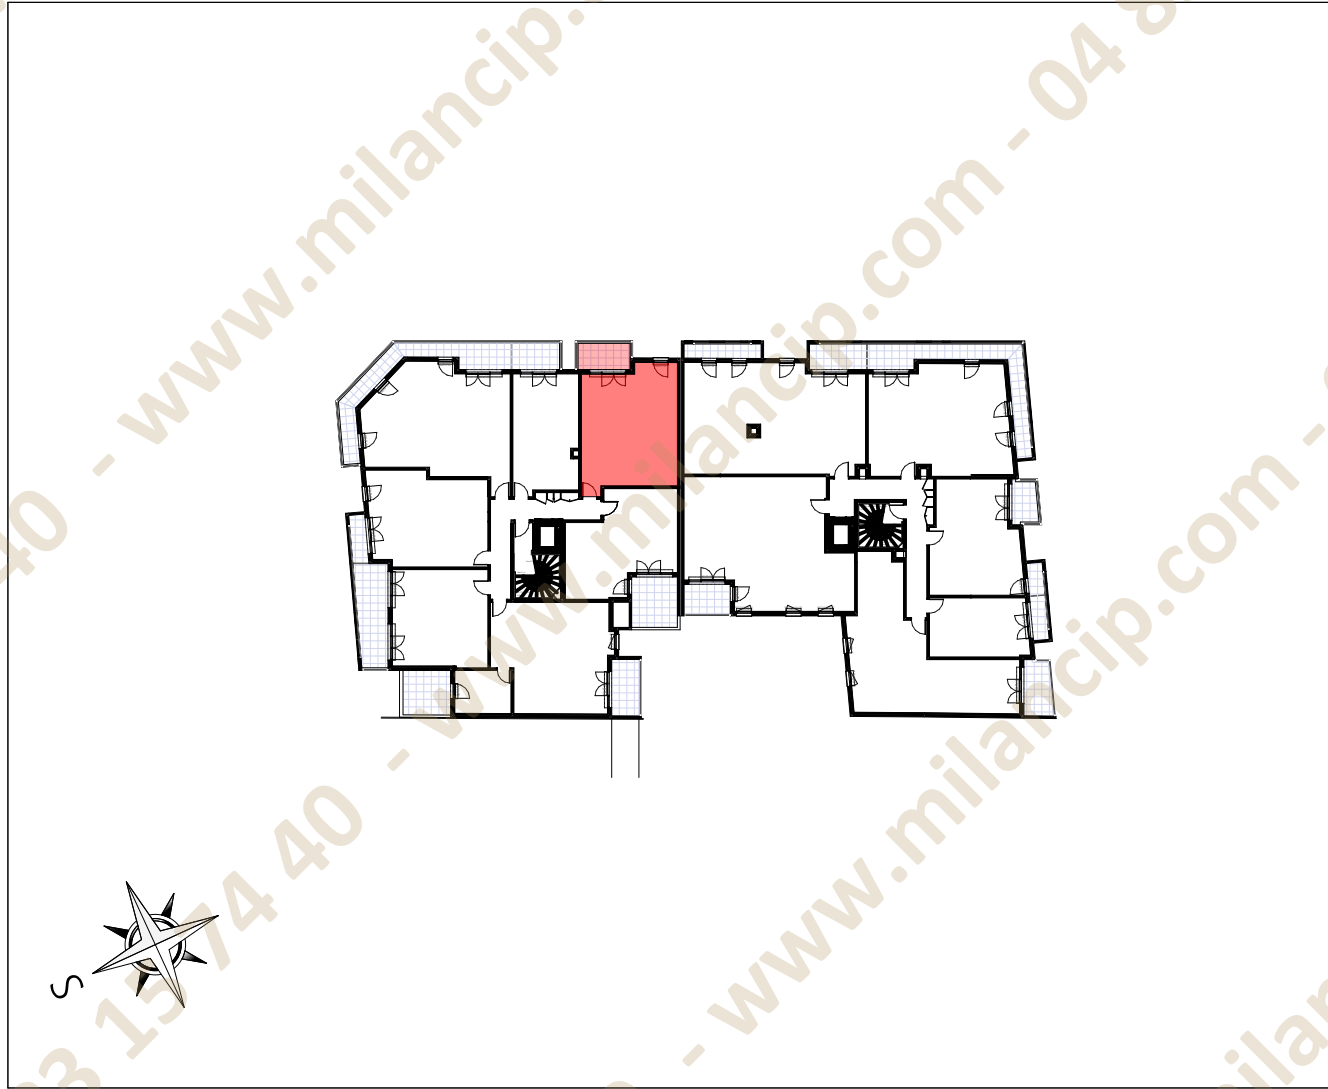


NOTA : La disposition des équipements est donnée à titre indicatif. La société se réserve la possibilité d'apporter à ce plan des modifications dues à des impératifs d'ordre technique ou administratif.

Les surfaces ainsi que les cotations indiquées sont susceptibles de subir de légères variations. Tous les éléments représentés en pointillé sont donnés à titre indicatif. Les retombées de poutres, soffites, faux-plafonds sont donnés à titre indicatif.




NIVEAU	R+5
TYPE	2 pièces
LOT	A 506

Séjour Cuisine	31,65 m²
S.d'eau	5,15 m²
Chambre	11,70 m²
Surface Habitable	48,50 m²
Balcon	6,00 m²
Surfaces Annexes	6,00 m²

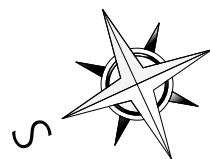

NOTA : La disposition des équipements est donnée à titre indicatif. La société se réserve la possibilité d'apporter à ce plan des modifications dues à des impératifs d'ordre technique ou administratif.
Les surfaces ainsi que les cotations indiquées sont susceptibles de subir de légères variations. Tous les éléments représentés en pointillé sont donnés à titre indicatif. Les retombées de poutres, soffites, faux-plafonds sont donnés à titre indicatif.

15/06/2023

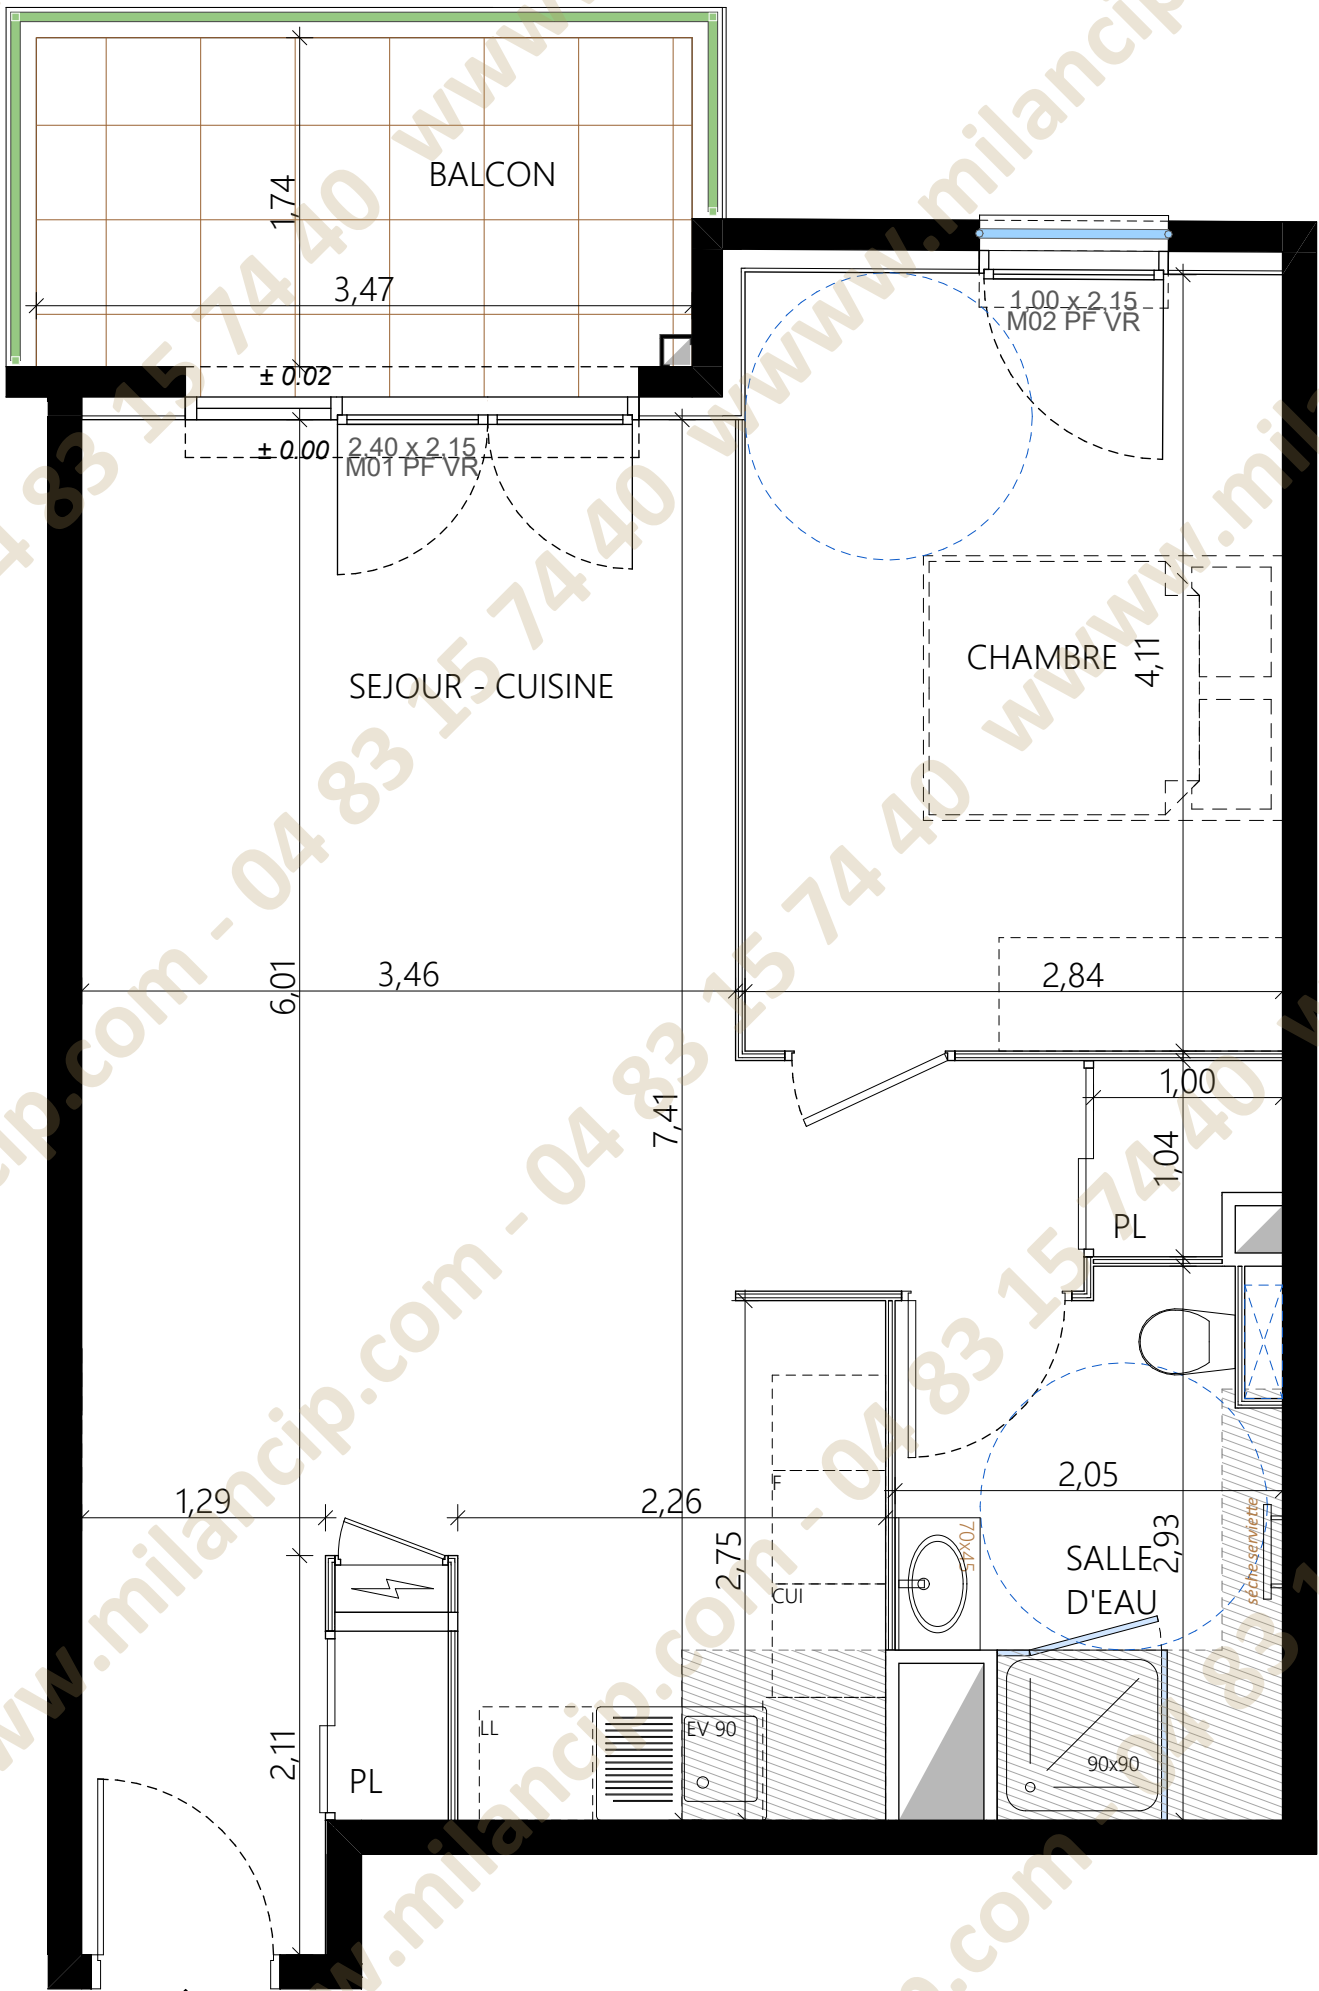

A 506

