


**LOCALISATION**

**Bâtiment 3 / 1er étage**

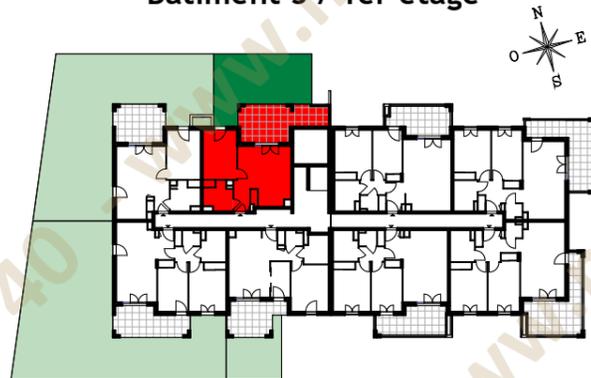

**N° 3-108 - 2 pièces**

**TABLEAU DES SURFACES**

SEJOUR / CUISINE	24.09 m <sup>2</sup>
CHAMBRE	12.90 m <sup>2</sup>
SALLE DE BAIN / WC	5.20 m <sup>2</sup>

**SURFACE HABITABLE 42.20 m<sup>2</sup>**

TERRASSE	19.75 m <sup>2</sup>
JARDIN PRIVATIF	35.51 m <sup>2</sup>



**SURFACE EXTERIEURE 55.27 m<sup>2</sup>**

**LEGENDE**

PF : Porte fenêtre	— : Limite du sous-sol
F : Fenêtre	GC : Garde corps
VR : Volet roulant	

**Date :** 01/12/2022

**Indice :**

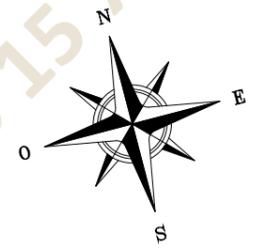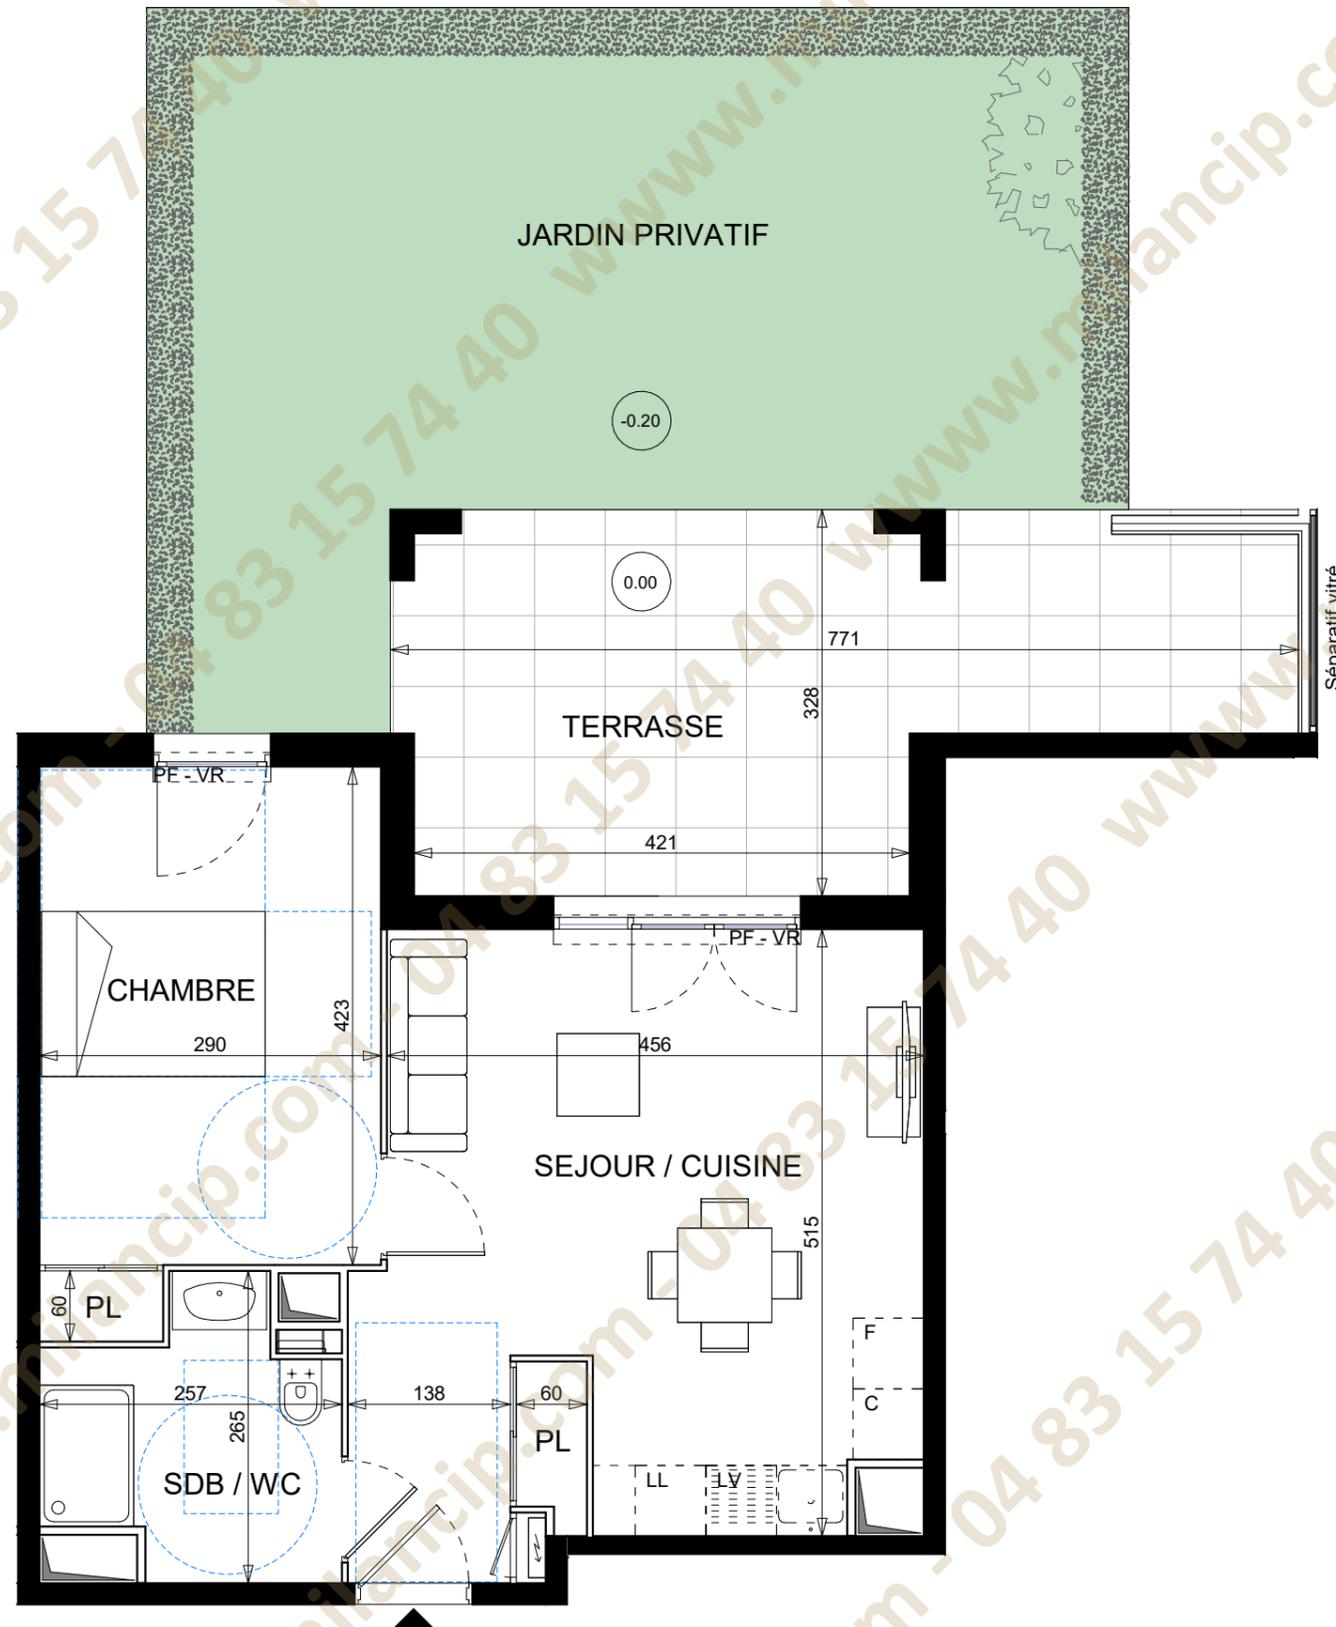

La disposition des équipements est donnée à titre indicatif. Les surfaces et les cotes indiquées sont approximatives. Les retombées, soffites, faux plafonds, canalisations ne sont pas toujours figurés sur ce plan. Le total de la surface de la pièce est calculé avec le placard. La société se réserve la possibilité d'apporter à ce plan les modifications dues à des impératifs d'ordre technique ou administratif.