


LOCALISATION

Bâtiment 3 / 2ème étage

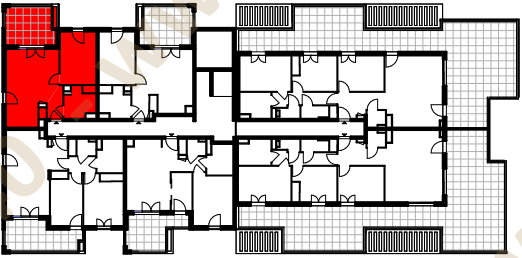

N° 3-205 - 2 pièces

TABLEAU DES SURFACES

ENTREE	3.22 m²
SEJOUR / CUISINE	22.50 m²
CHAMBRE	12.92 m²
SALLE DE BAIN / WC	5.25 m²

SURFACE HABITABLE

43.89 m²

BALCON (jardinière comprise)

12.51 m²

SURFACE EXTERIEURE

12.51 m²


LEGENDE

PF : Porte fenêtre
F : Fenêtre
VR : Volet roulant

— : Limite du sous-sol
GC : Garde corps

Date : 01/12/2022

Indice :

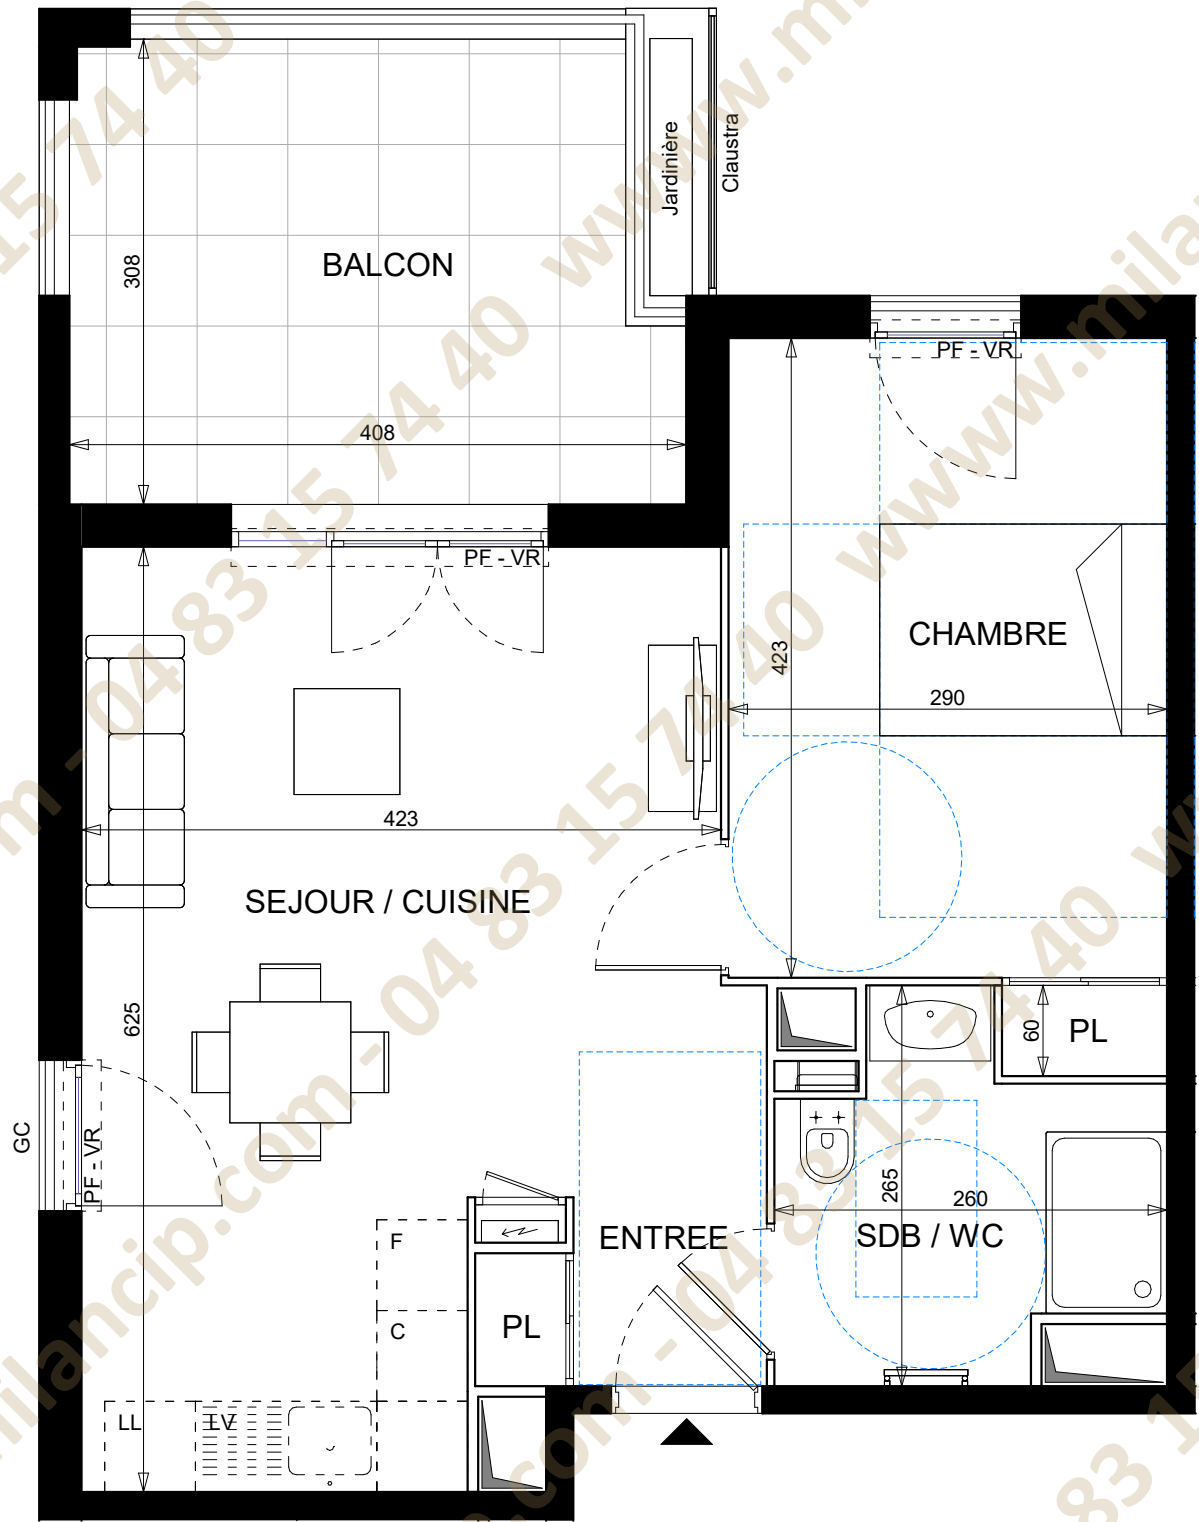

La disposition des équipements est donnée à titre indicatif. Les surfaces et les cotes indiquées sont approximatives.
Les retombées, soffites, faux plafonds, canalisations ne sont pas toujours figurés sur ce plan. Le total de la surface de la pièce est calculé avec le placard.
La société se réserve la possibilité d'apporter à ce plan les modifications dues à des impératifs d'ordre technique ou administratif.