


Chemin Notre Dame06620 GOLFE JUAN

LOCALISATION

Bâtiment 2 / 3ème étage

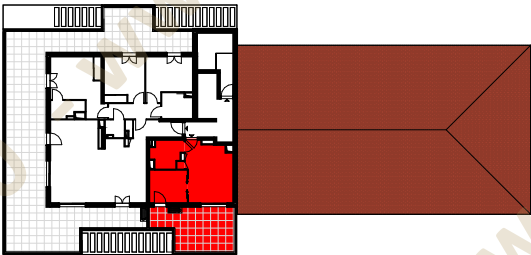

N° 2-301 - 1 pièce alcove

TABLEAU DES SURFACES

SEJOUR / CUISINE	17.63 m²
ALCOVE	8.05 m²
DOUCHE / WC	5.24 m²
SURFACE HABITABLE	30.92 m²
TERRASSE	20.38 m²
SURFACE EXTERIEURE	20.38 m²



LEGENDE

PF : Porte fenêtre
F : Fenêtre
VRE : Volet roulant électrique
GC : Garde corps

 : Limite du sous-sol
 : Soffites et faux-plafond
 : Sèche serviette
 : Masquette

Date : 30/01/2025

Indice : d

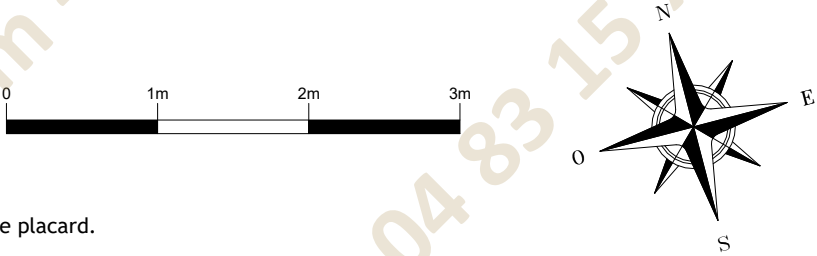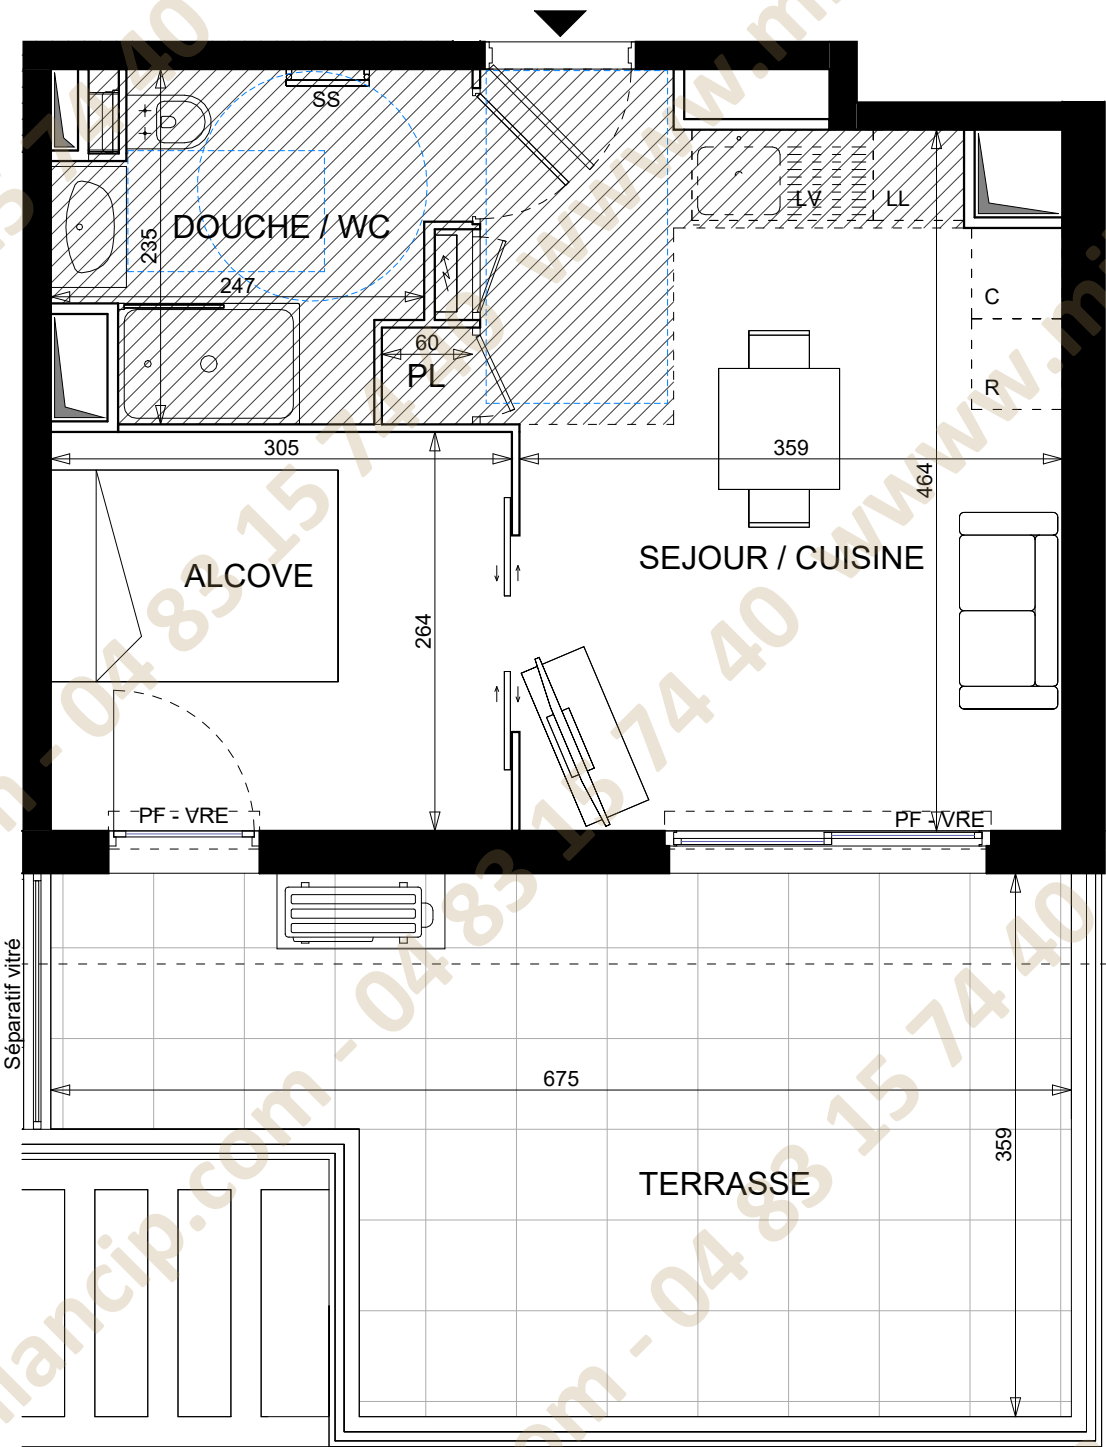

La disposition des équipements est donnée à titre indicatif. Les surfaces et les cotes indiquées sont approximatives.
Les retombées, soffites, faux plafonds, canalisations ne sont pas toujours figurés sur ce plan. Le total de la surface de la pièce est calculé avec le placard.
La société se réserve la possibilité d'apporter à ce plan les modifications dues à des impératifs d'ordre technique ou administratif.