
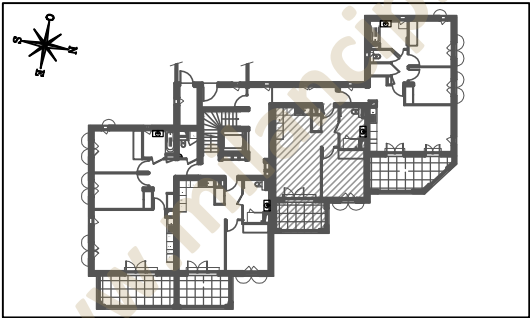
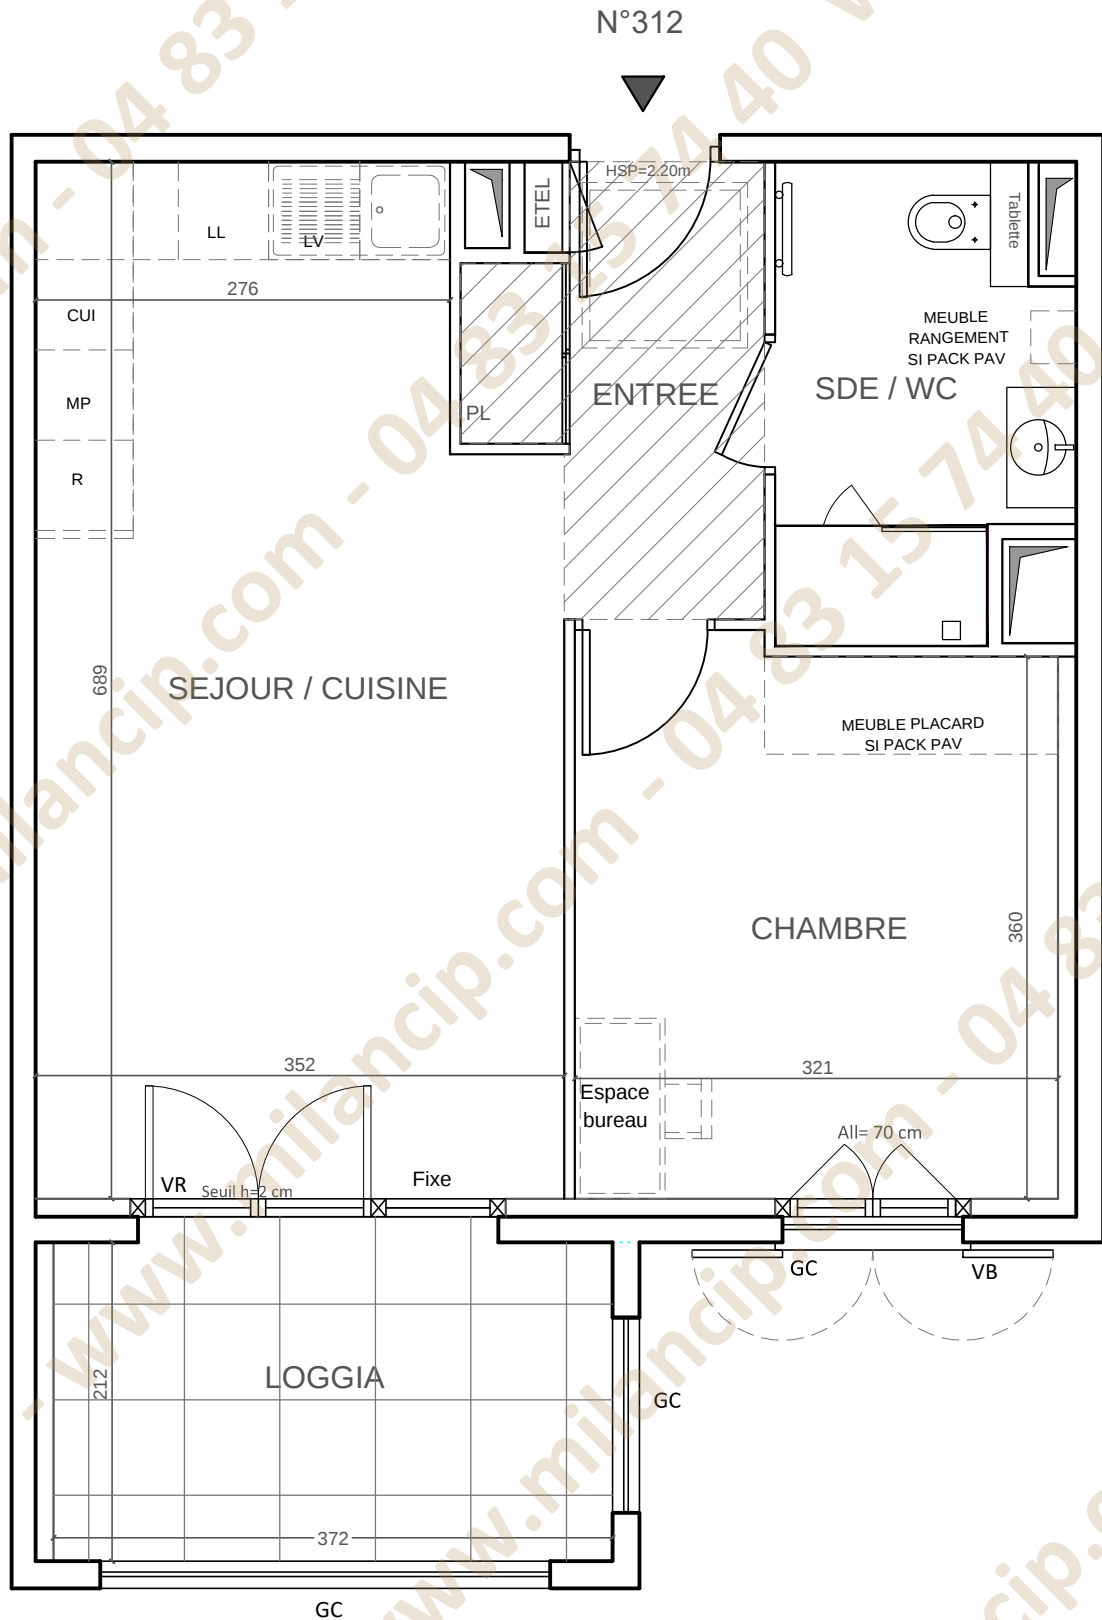


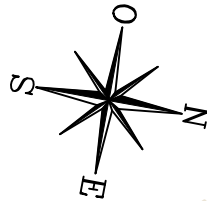

HALL 3
Appartement de 2 pièces
n° 312 au 1er Etage

ENTREE	5,26 m²
SEJOUR / CUISINE	22,33 m²
CHAMBRE	11,79 m²
SALLE D'EAU / WC	5,70 m²
SURFACE TOTALE HABITABLE	45,08 m²
LOGGIA	7,87 m²
SURFACE TOTALE PRIVATIVE	52,95 m²

LEGENDE			
LL	LAVE LINGE	VR	VOLET ROULANT
LV	LAVE VAISSELLE	VB	VOLET BATTANT
MP	MODULE PACK (SI PACK PAV OU PAL ACHETE EN SUPPLEMENT)	GC	GARDE-CORPS
CUI	BLOC CUISSON	GR	GRILLE
R	REFRIGERATEUR	M	MASQUETTE
LC	LINEAIRE COMPLEMENT. (EXIGENCE NF HABITAT)	S	SOFFITE
ETEL	ESPACE TECHNIQUE ELECTRIQUE DU LOGT.		SECHE-SERVIETTES
			RETOMBEE DE POUTRE
			FAUX-PLAFOND
			BALLON D'EAU CHAUDE

Hauteur sous plafond des pièces principales sauf mention particulière : 2.50 m

DES MODIFICATIONS SONT SUSCEPTIBLES D'ETRE APPORTEES A CE PLAN EN FONCTION DES NECESSITES TECHNIQUES OU REGLEMENTAIRES DE LA REALISATION, TANT EN CE QUI CONCERNE LES DIMENSIONS LIBRES, QUE L'EQUIPEMENT. LES SURFACES, LES HAUTEURS SOUS PLAFOND AINSI QUE LES HAUTEURS DE SEUILS OU D'ALLEGES INDIQUEES SONT APPROXIMATIVES. LES RETOMBES, SOFFITES, FAUX-PLAFONDS, TRAPPES DE VISITES, AINSI QUE L'EMPLACEMENT DES DESCENTES D'EAUX PLUVIALES, DES EQUIPEMENTS SANITAIRES NE SONT PAS TOUS FIGURES OU LE SONT A TITRE INDICATIF . LE NOMBRE, LA TAILLE ET L'EMPLACEMENT DES RADIATEURS SONT DONNES A TITRE INDICATIF ET SERONT PRECISES APRES ETUDE THERMIQUE. AUCUN ELEMENT DE CUISINE N'EST FOURNI HORS ACHAT PACK.

Echelle	0 0.5 1m	Date	05/07/2022	Indice : 0
---------	----------	------	------------	------------