



Attention:
Ces plans sont provisoires et dans l'attente d'un relevé de l'état existant par un géomètre
ainsi que les indications de l'ingénieur béton



Plan de commercialisation

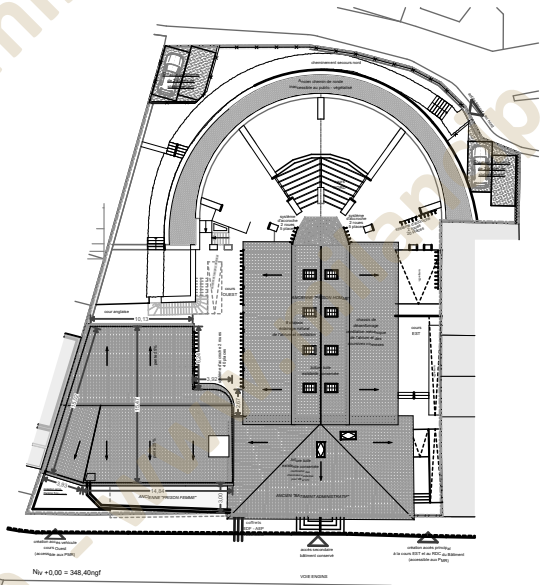

Plan de masse

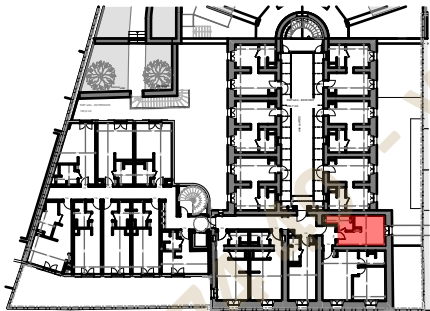

Plan de localisation

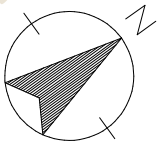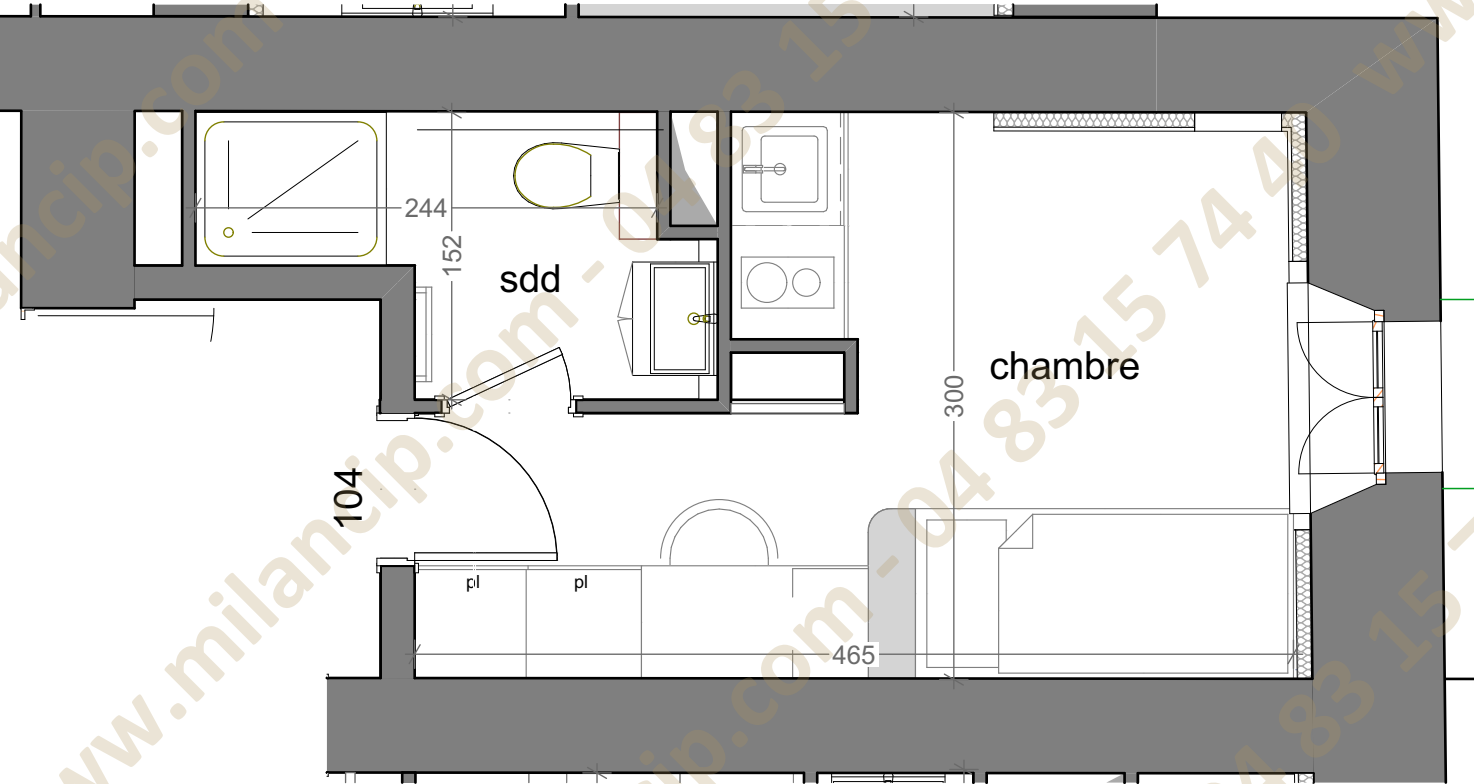

APPARTEMENT	N° 104
NIVEAU	:R+1
TYPE	:T1

Surfaces habitables	
	Surf:1.80m
chambre	11,0
sdd	3,2
TOTAL HABITABLE	14,2 m²



Plan(s) non contractuel(s). Des modifications sont susceptibles d'être apportées à ce plan en fonction des nécessités techniques de la réalisation tant en ce que concerne les dimensions libres que les équipements. Les surfaces, le mobilier, la disposition des équipements, les faux plafonds, les retombées de poutres, les gaines, les soffites ne sont pas systématiquement mentionnés et sont représentés à titre indicatif. Les canalisations, retombées, regards et radiateurs ne sont pas représentés. Les aménagements et le mobilier ainsi que le positionnement sont à titre de suggestions.

Date: 07/04/2023
Modif: 17/04/2023