

Ceci est un plan de pré-commercialisation, et non un plan d'exécution. Ce plan est susceptible de modifications en fonction des impératifs techniques de mise en oeuvre, de réalisation tant en ce qui concerne les dimensions libres que l'équipement et l'implantation des faux-plafonds. Les surfaces indiquées sont approximatives, dans le cadre de la législation des ventes en l'état futur d'achèvement. Les retombées de poutres, soffites, faux-plafonds, canalisations et convecteurs ne sont pas toujours représentés. Les éléments de mobilier, d'électroménager, d'équipement de cuisine sont figurés à titre indicatif, la description précise figure sur le descriptif commercial.


**LEGENDE :**

PL : placard	PF : porte fenêtre
LL : lave-linge	F : fenêtre
LV : lave-vaisselle	FSA : fenêtre sur allège
RF : réfrigérateur	VR : volet roulant
VR : volet battant	VC : volet coulissant
VB : volet coulissant	VB : volet battant
	Zone de tri sélectif
	Cloison fusible
	Tableau électrique
	Faux-Plafond

**INDICE :**
**DATE :**

27/01/2023



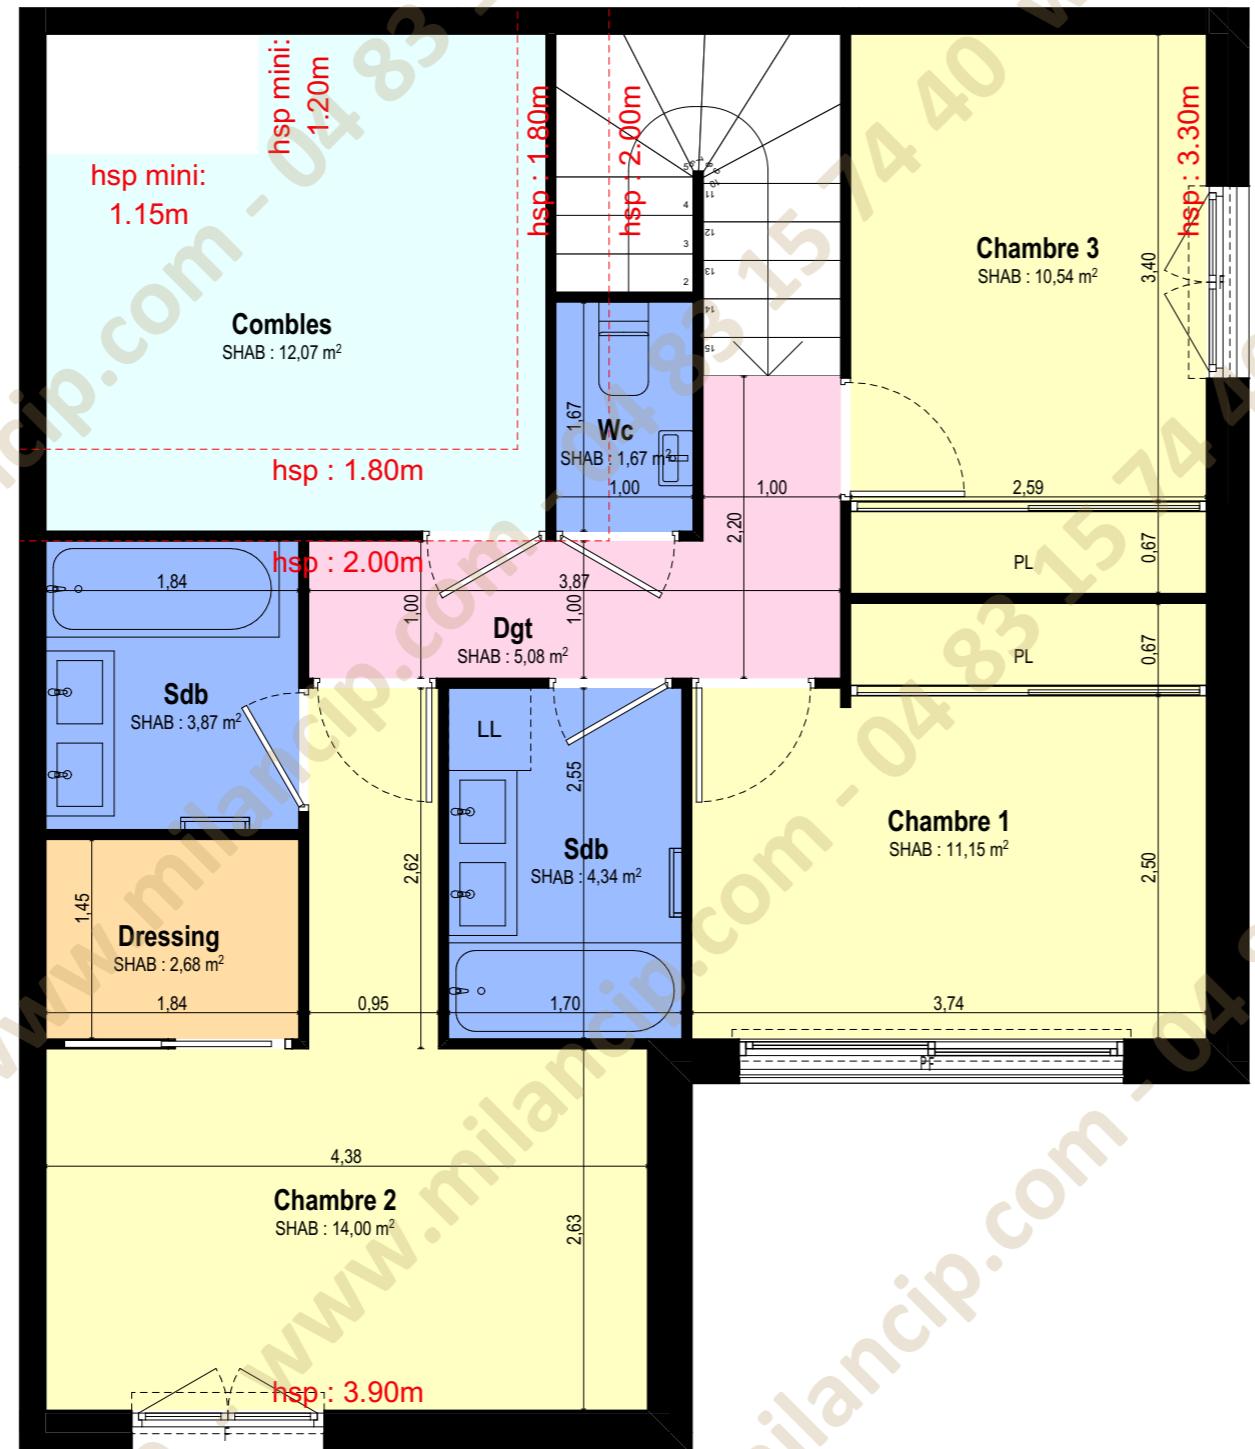

Ceci est un plan de pré-commercialisation, et non un plan d'exécution. Ce plan est susceptible de modifications en fonction des impératifs techniques de mise en oeuvre, de réalisation tant en ce qui concerne les dimensions libres que l'équipement et l'implantation des faux-plafonds. Les surfaces indiquées sont approximatives, dans le cadre de la législation des ventes en l'état futur d'achèvement. Les retombées de poutres, soffites, faux-plafonds, canalisations et convecteurs ne sont pas toujours représentés. Les éléments de mobilier, d'électroménager, d'équipement de cuisine sont figurés à titre indicatif, la description précise figure sur le descriptif commercial.

#### LEGENDE :

PL	: placard
LL	: lave-linge
LV	: lave-vaisselle
RF	: réfrigérateur
VR	: volet roulant
VC	: volet coulissant
VB	: volet battant
PF	: porte fenêtre
F	: fenêtre
FSA	: fenêtre sur allège
	: Zone de tri sélectif
	: Cloison fusible
	: Tableau électrique
	: Faux-Plafond

INDICE :

DATE :

27/01/2023

#### PLAN DE PRE-COMMERCIALISATION

APPARTEMENT A 102-Mezzanine

4 PIECES R+1

TOTAL S.H.A.B. Niv. Entrée 53,76 m<sup>2</sup>

Chambre 1	11,15
Chambre 2	14,00
Chambre 3	10,54
Dressing	2,68
Sdb	3,87
Sdb	4,34
Wc	1,67
Dgt	5,08
TOTAL S.H.A.B. Niv. Mezzanine	53,33 m <sup>2</sup>
TOTAL S.H.A.B.	107,09 m <sup>2</sup>
Terrasse Niv. Entrée	65,94
TOTAL EXTERIEURS	65,94 m <sup>2</sup>
<b>SURFACE TOTALE</b>	<b>173,03 m<sup>2</sup></b>

SURFACE COMBLES : env. 12,07m<sup>2</sup> (hsp < 1.80m)

